



PODÉLNÝ PROFIL-OTRŽ M1:1000/100

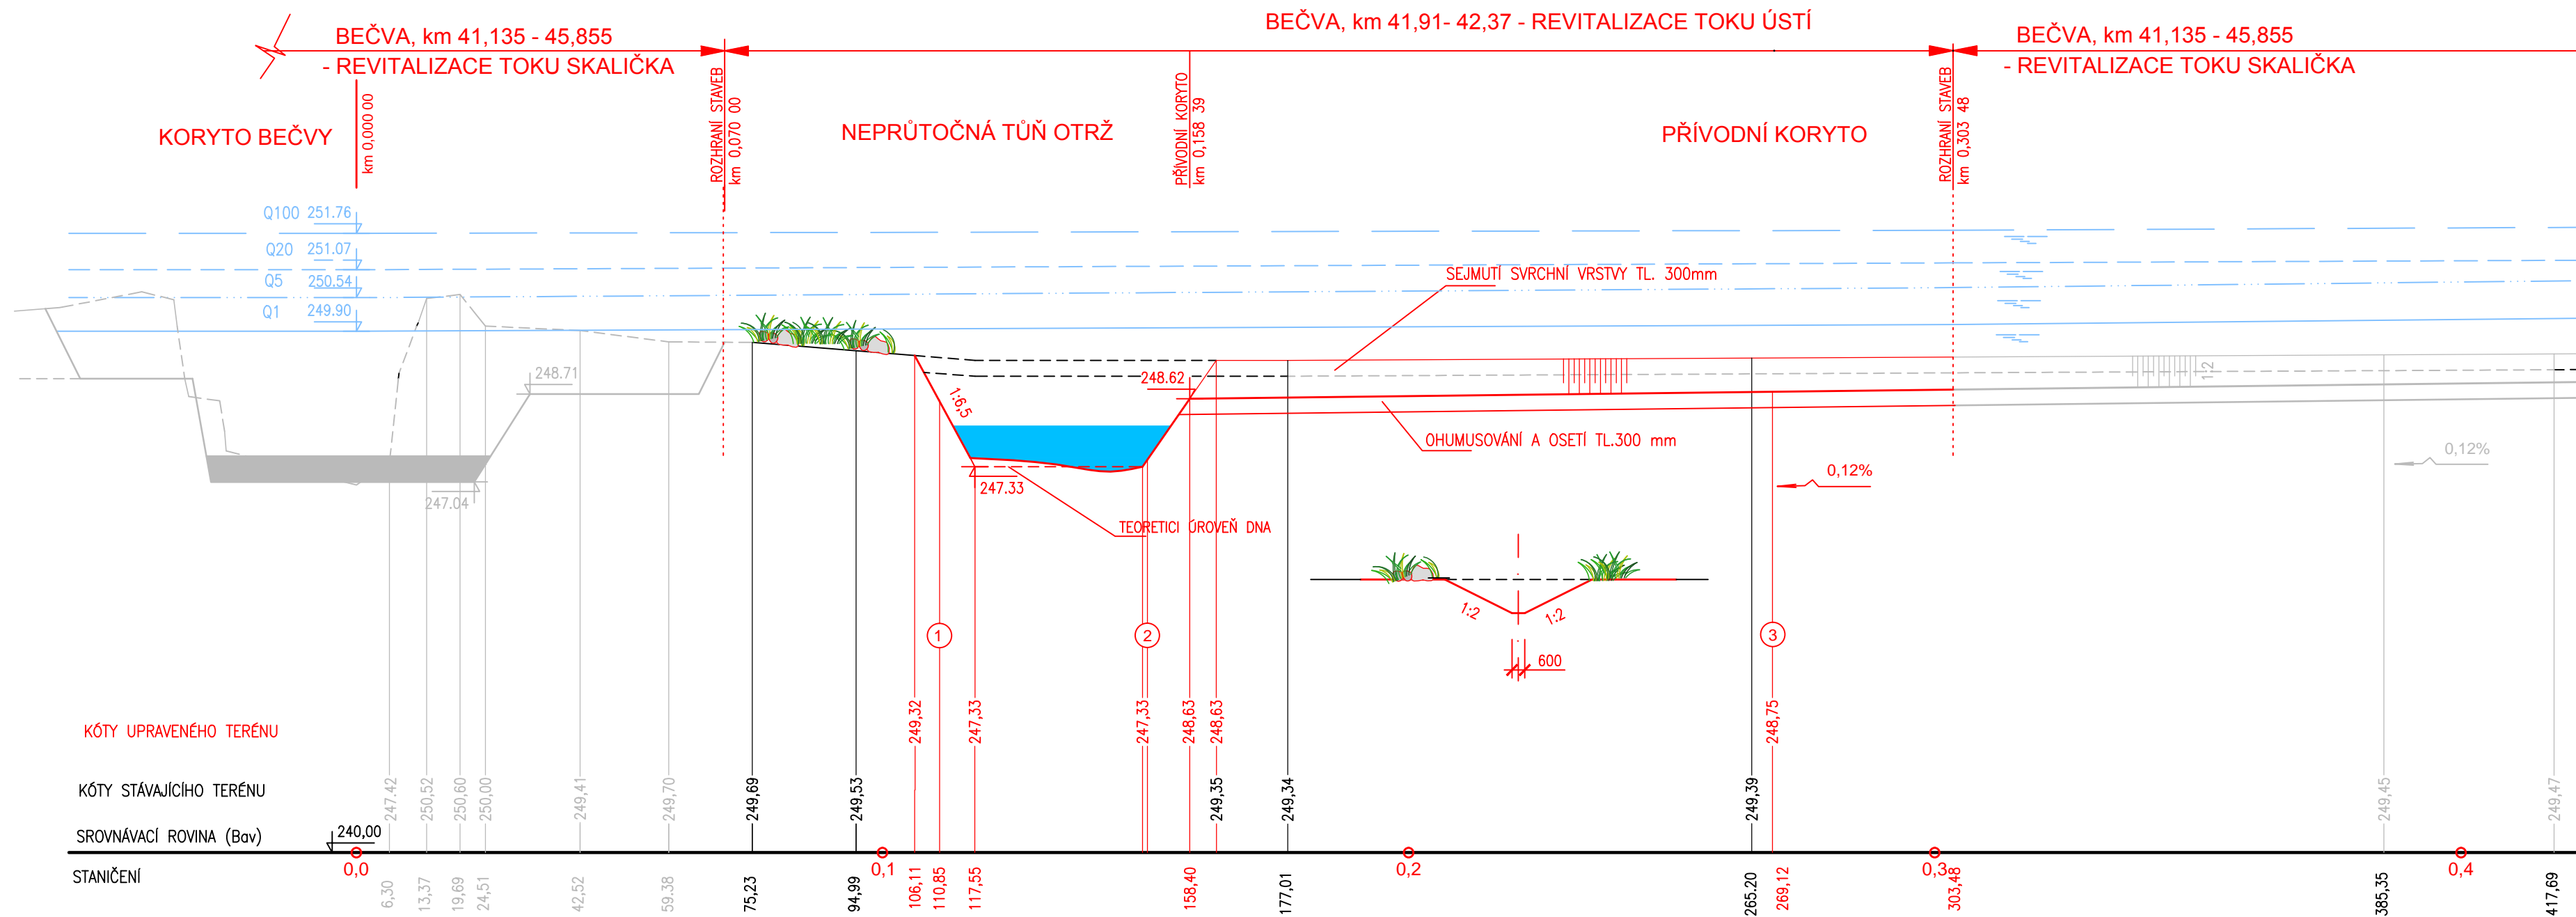

			
AQUATIS a.s. Botanická 834/56, 602 00 Brno		Tel: +242 541 554 111 Fax: +242 541 211 205	E-mail: info@oquatis.cz http://www.oquatis.cz
Zodpovědný projektant RNDr. DALIBOR BÍLEK	Hlavní inženýr projektu RNDr. DALIBOR BÍLEK	Vedoucí střediska ING. JIRÍ ŠVANCARA	
Vypracoval ING. JANA HERTLOVÁ	Kontroloval ING. JAN SEHNAL	Zakázkové číslo 16136031	
Datum 04/2017	Stupeň dokumentace DUR	Název souboru D 1 2_otr_z PP.dwg	
Akce <div style="text-align: center; font-size: 1.2em; font-weight: bold; padding: 10px;"> BEČVA, KM 41,91 – 42,37 – REVITALIZACE TOKU, ÚSTÍ </div>			
Příloha <div style="text-align: center; font-size: 1.2em; font-weight: bold; padding: 10px;"> PODÉLNÝ PROFIL – OTRŽ </div>			
Měřítko <div style="text-align: center; font-size: 1.2em; font-weight: bold; padding: 10px;"> 1 : 1000/100 </div>		Číslo přílohy <div style="text-align: center; font-size: 1.2em; font-weight: bold; padding: 10px;"> D.1.2 </div>	
Objednatel Povodí Moravy, státní podnik			