



PŘÍČNÝ ŘEZ 01/4
km 0,323 00

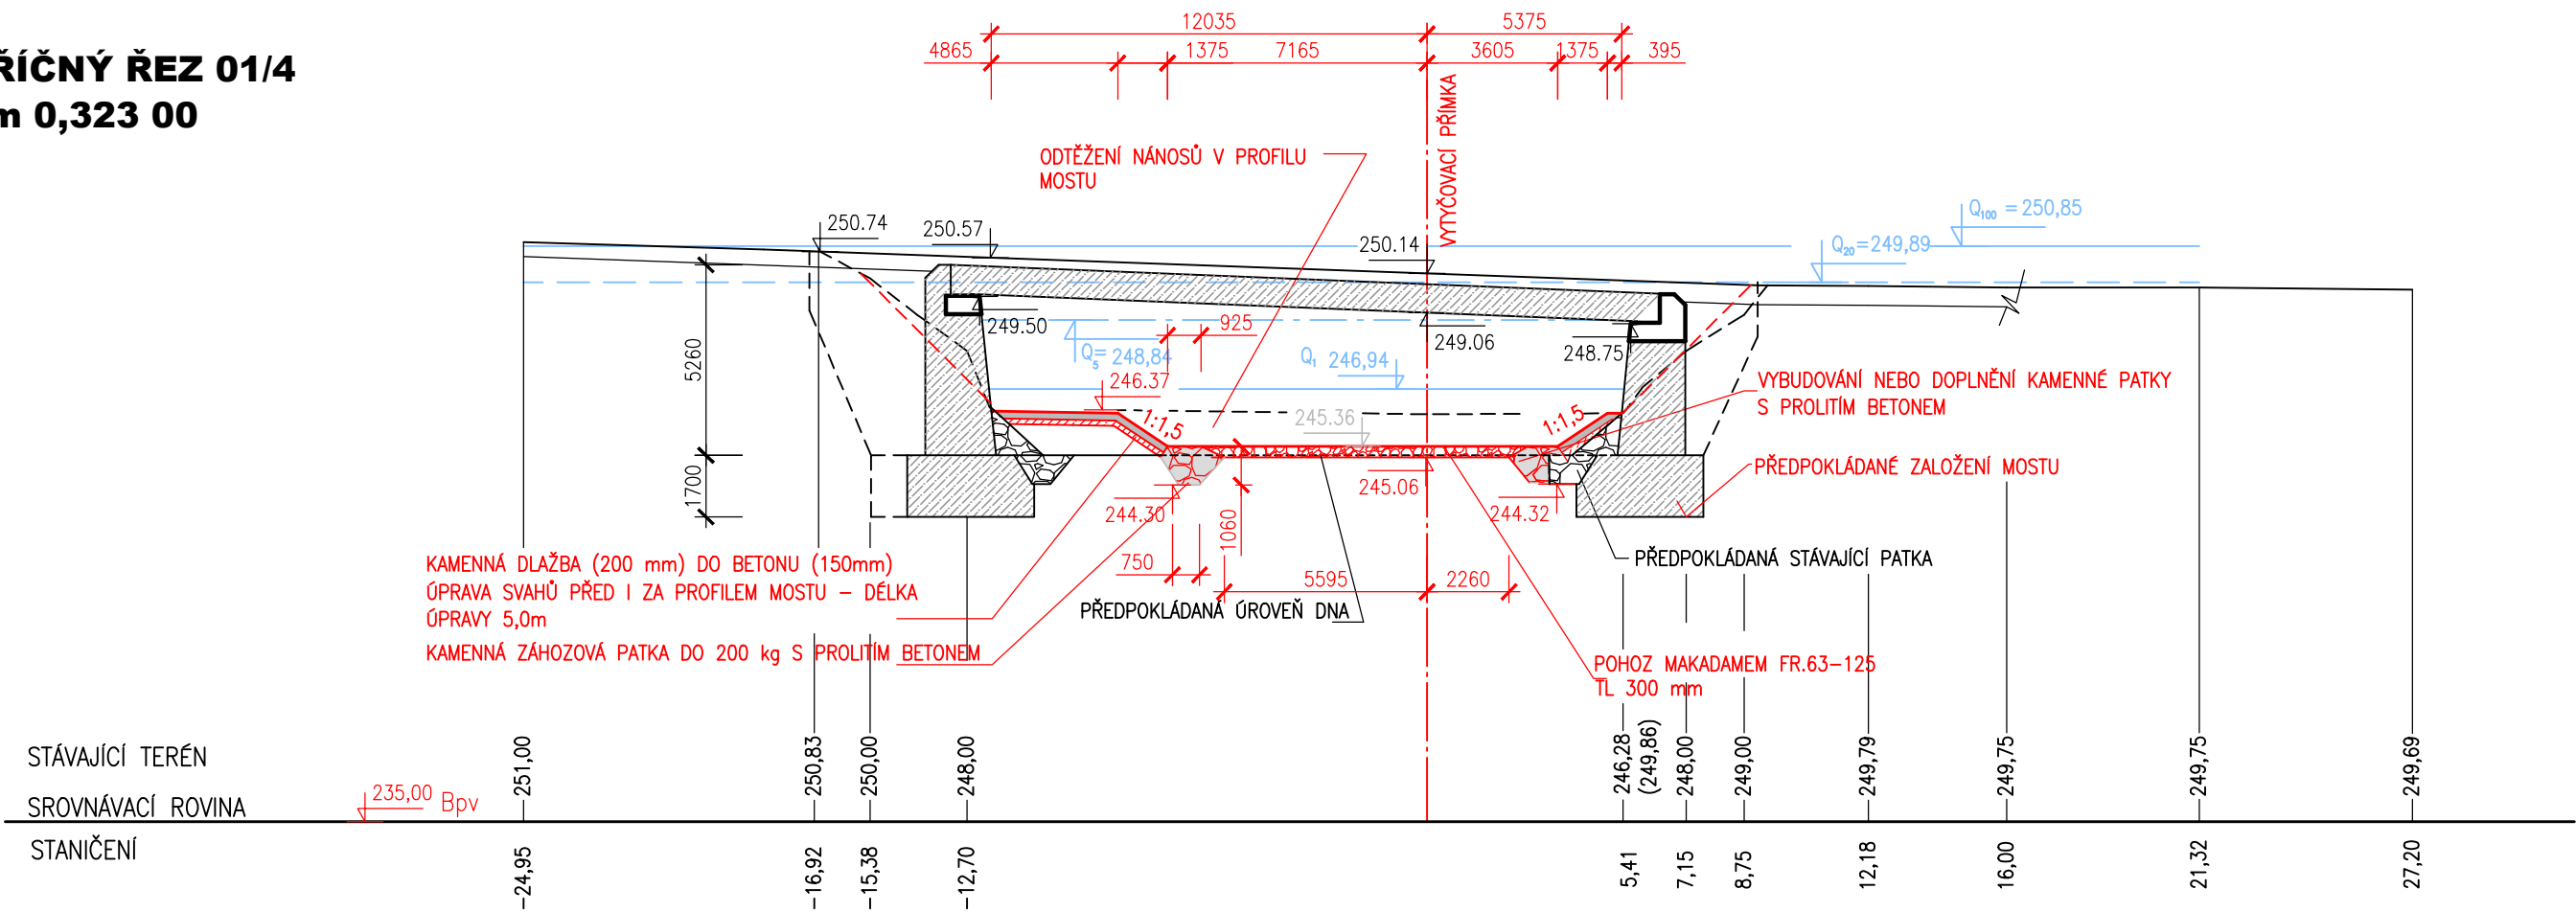

PŘÍČNÝ ŘEZ 01/ 4A
km 0,329 00

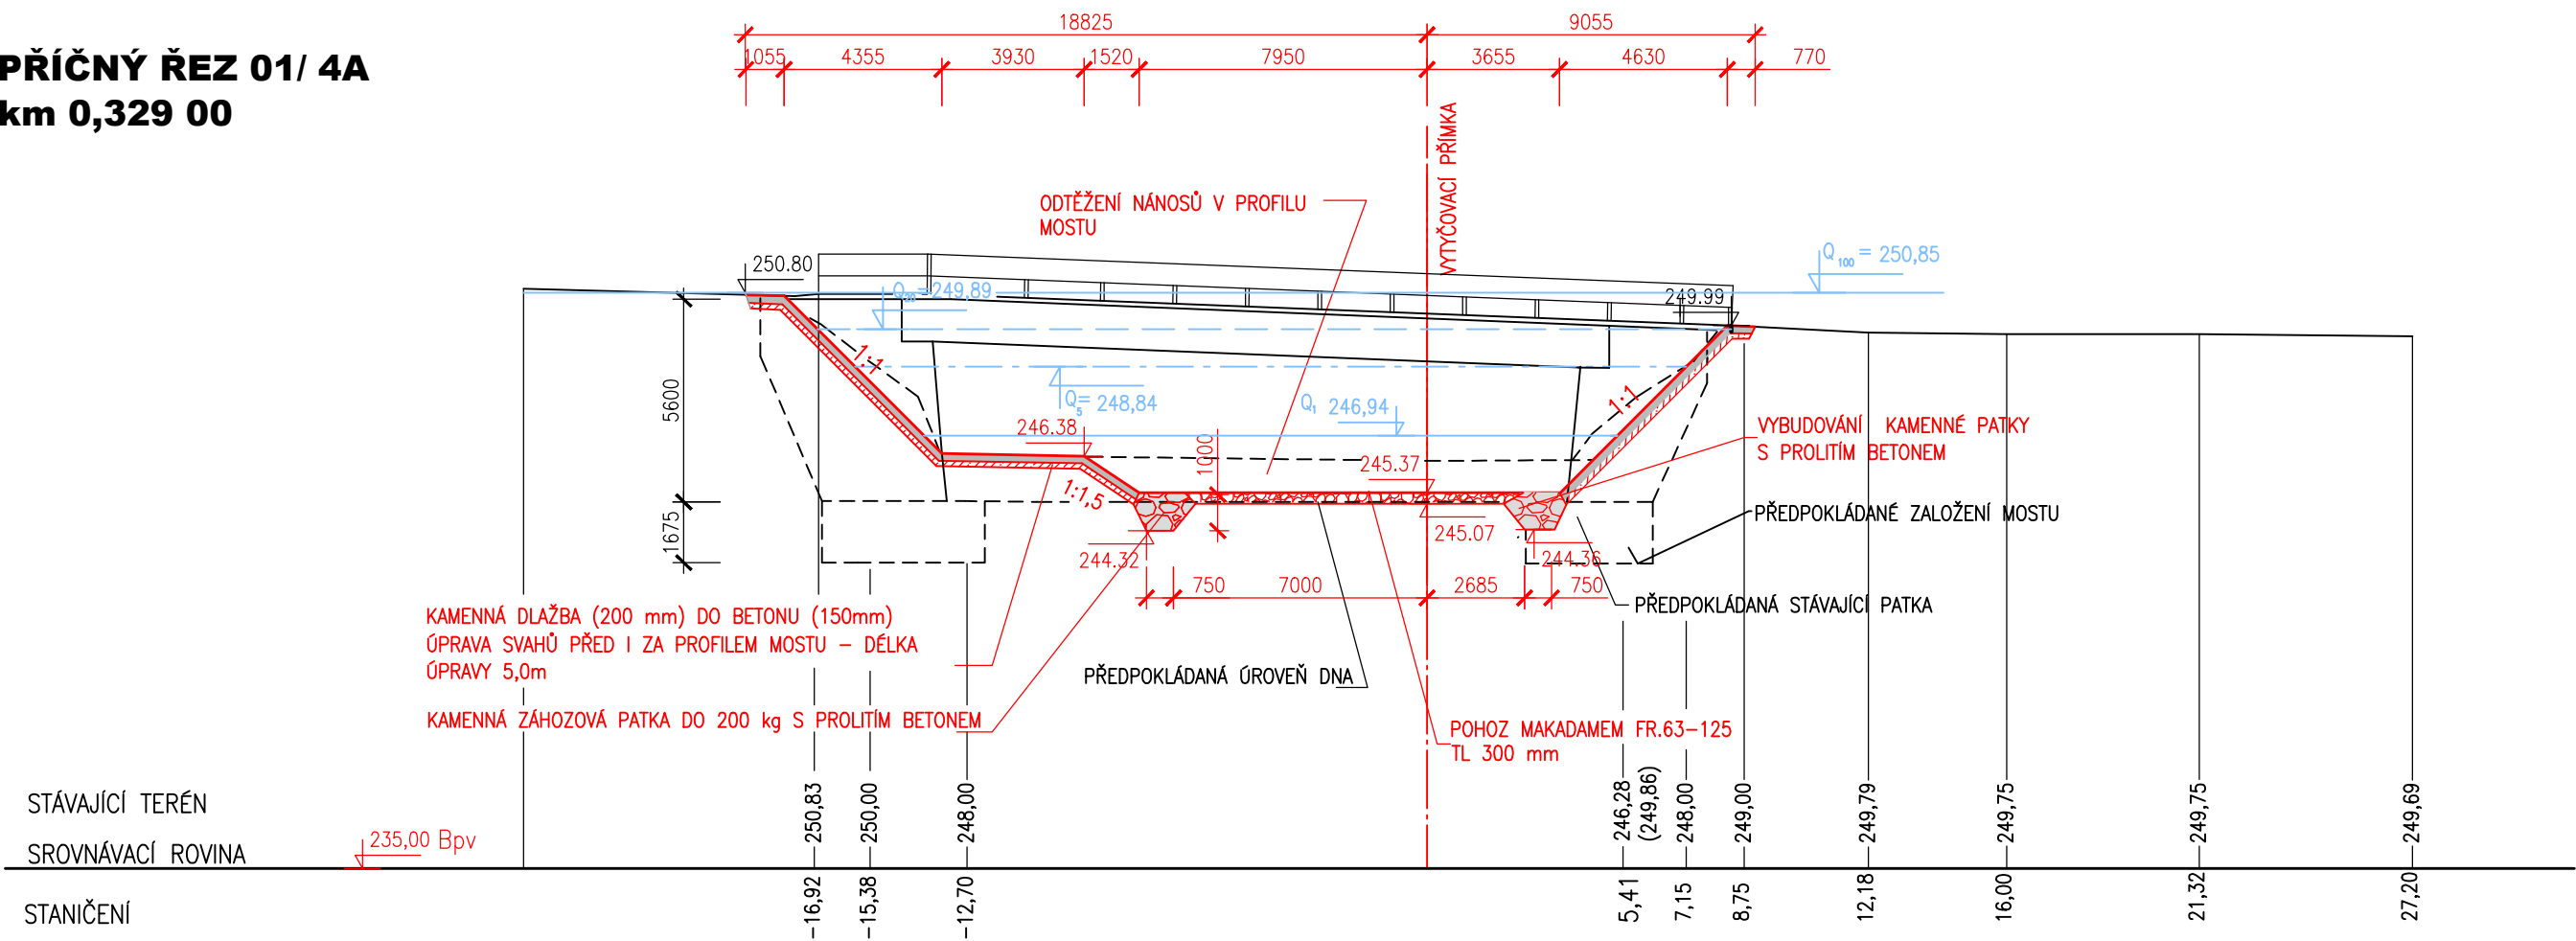

AQUATIS a.s. Botanická 834/56, 602 00 Brno		Tel: +420 541 554 111 Fax: +420 541 211 205		E-mail: info@aquatis.cz http://www.aquatis.cz
Zodpovědný projektant RNDr. DALIBOR BÍLEK	Hlavní inženýr projektu RNDr. DALIBOR BÍLEK		Vedoucí střediska Ing. JIRÍ ŠVANCARA	
Vypracoval Ing. JANA HERTLOVÁ	Kontroloval Ing. JAN SEHNAL		Zakázkové číslo 16136031	
Datum 04/2017	Stupeň dokumentace DUR	Název souboru D 3 1 uští_rezy.dwg		

BEČVA, KM 41,91 - 42,37 - REVITALIZACE TOKU, ÚSTÍ

Příloha
PŘÍČNÝ ŘEZ 01/4, 1/4A

Měřítko
1 : 200

Číslo přílohy
D.3.3

Objednatel
Povodí Moravy, státní podnik