




ŘEZ N - N (PF 18 KM 4.1769)

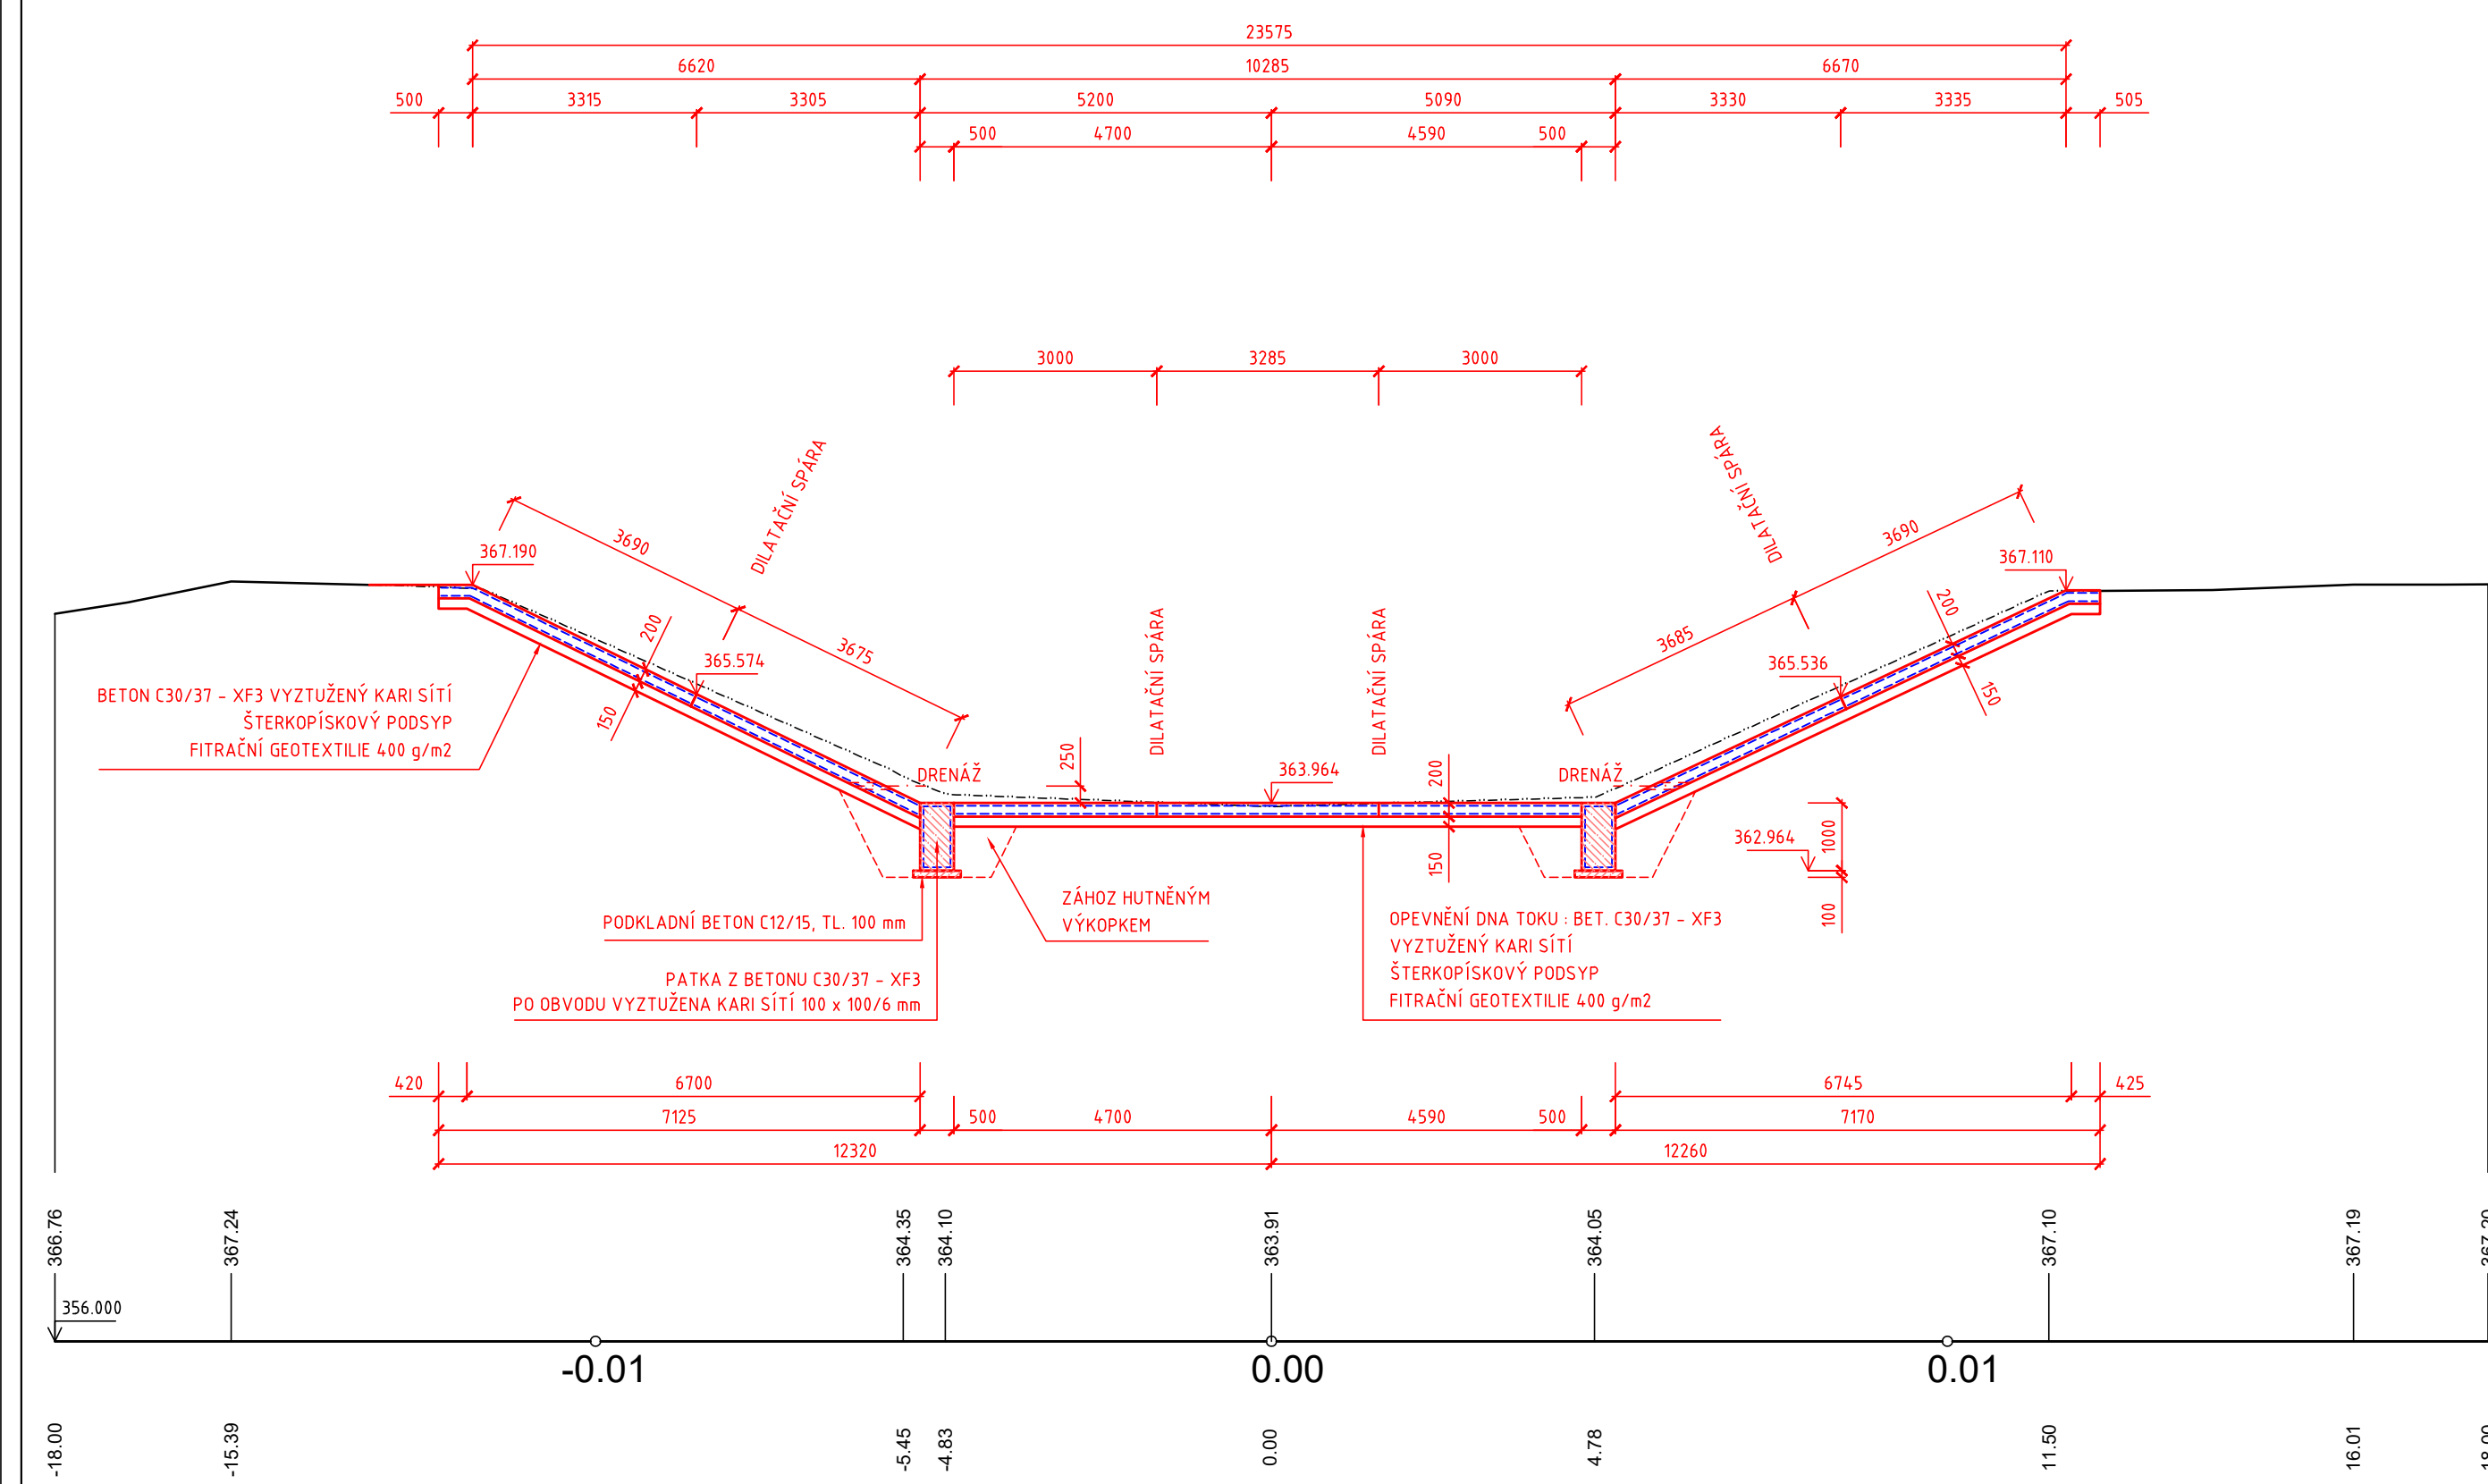

ŘEZ O - O (PF 19 KM 4.1852)

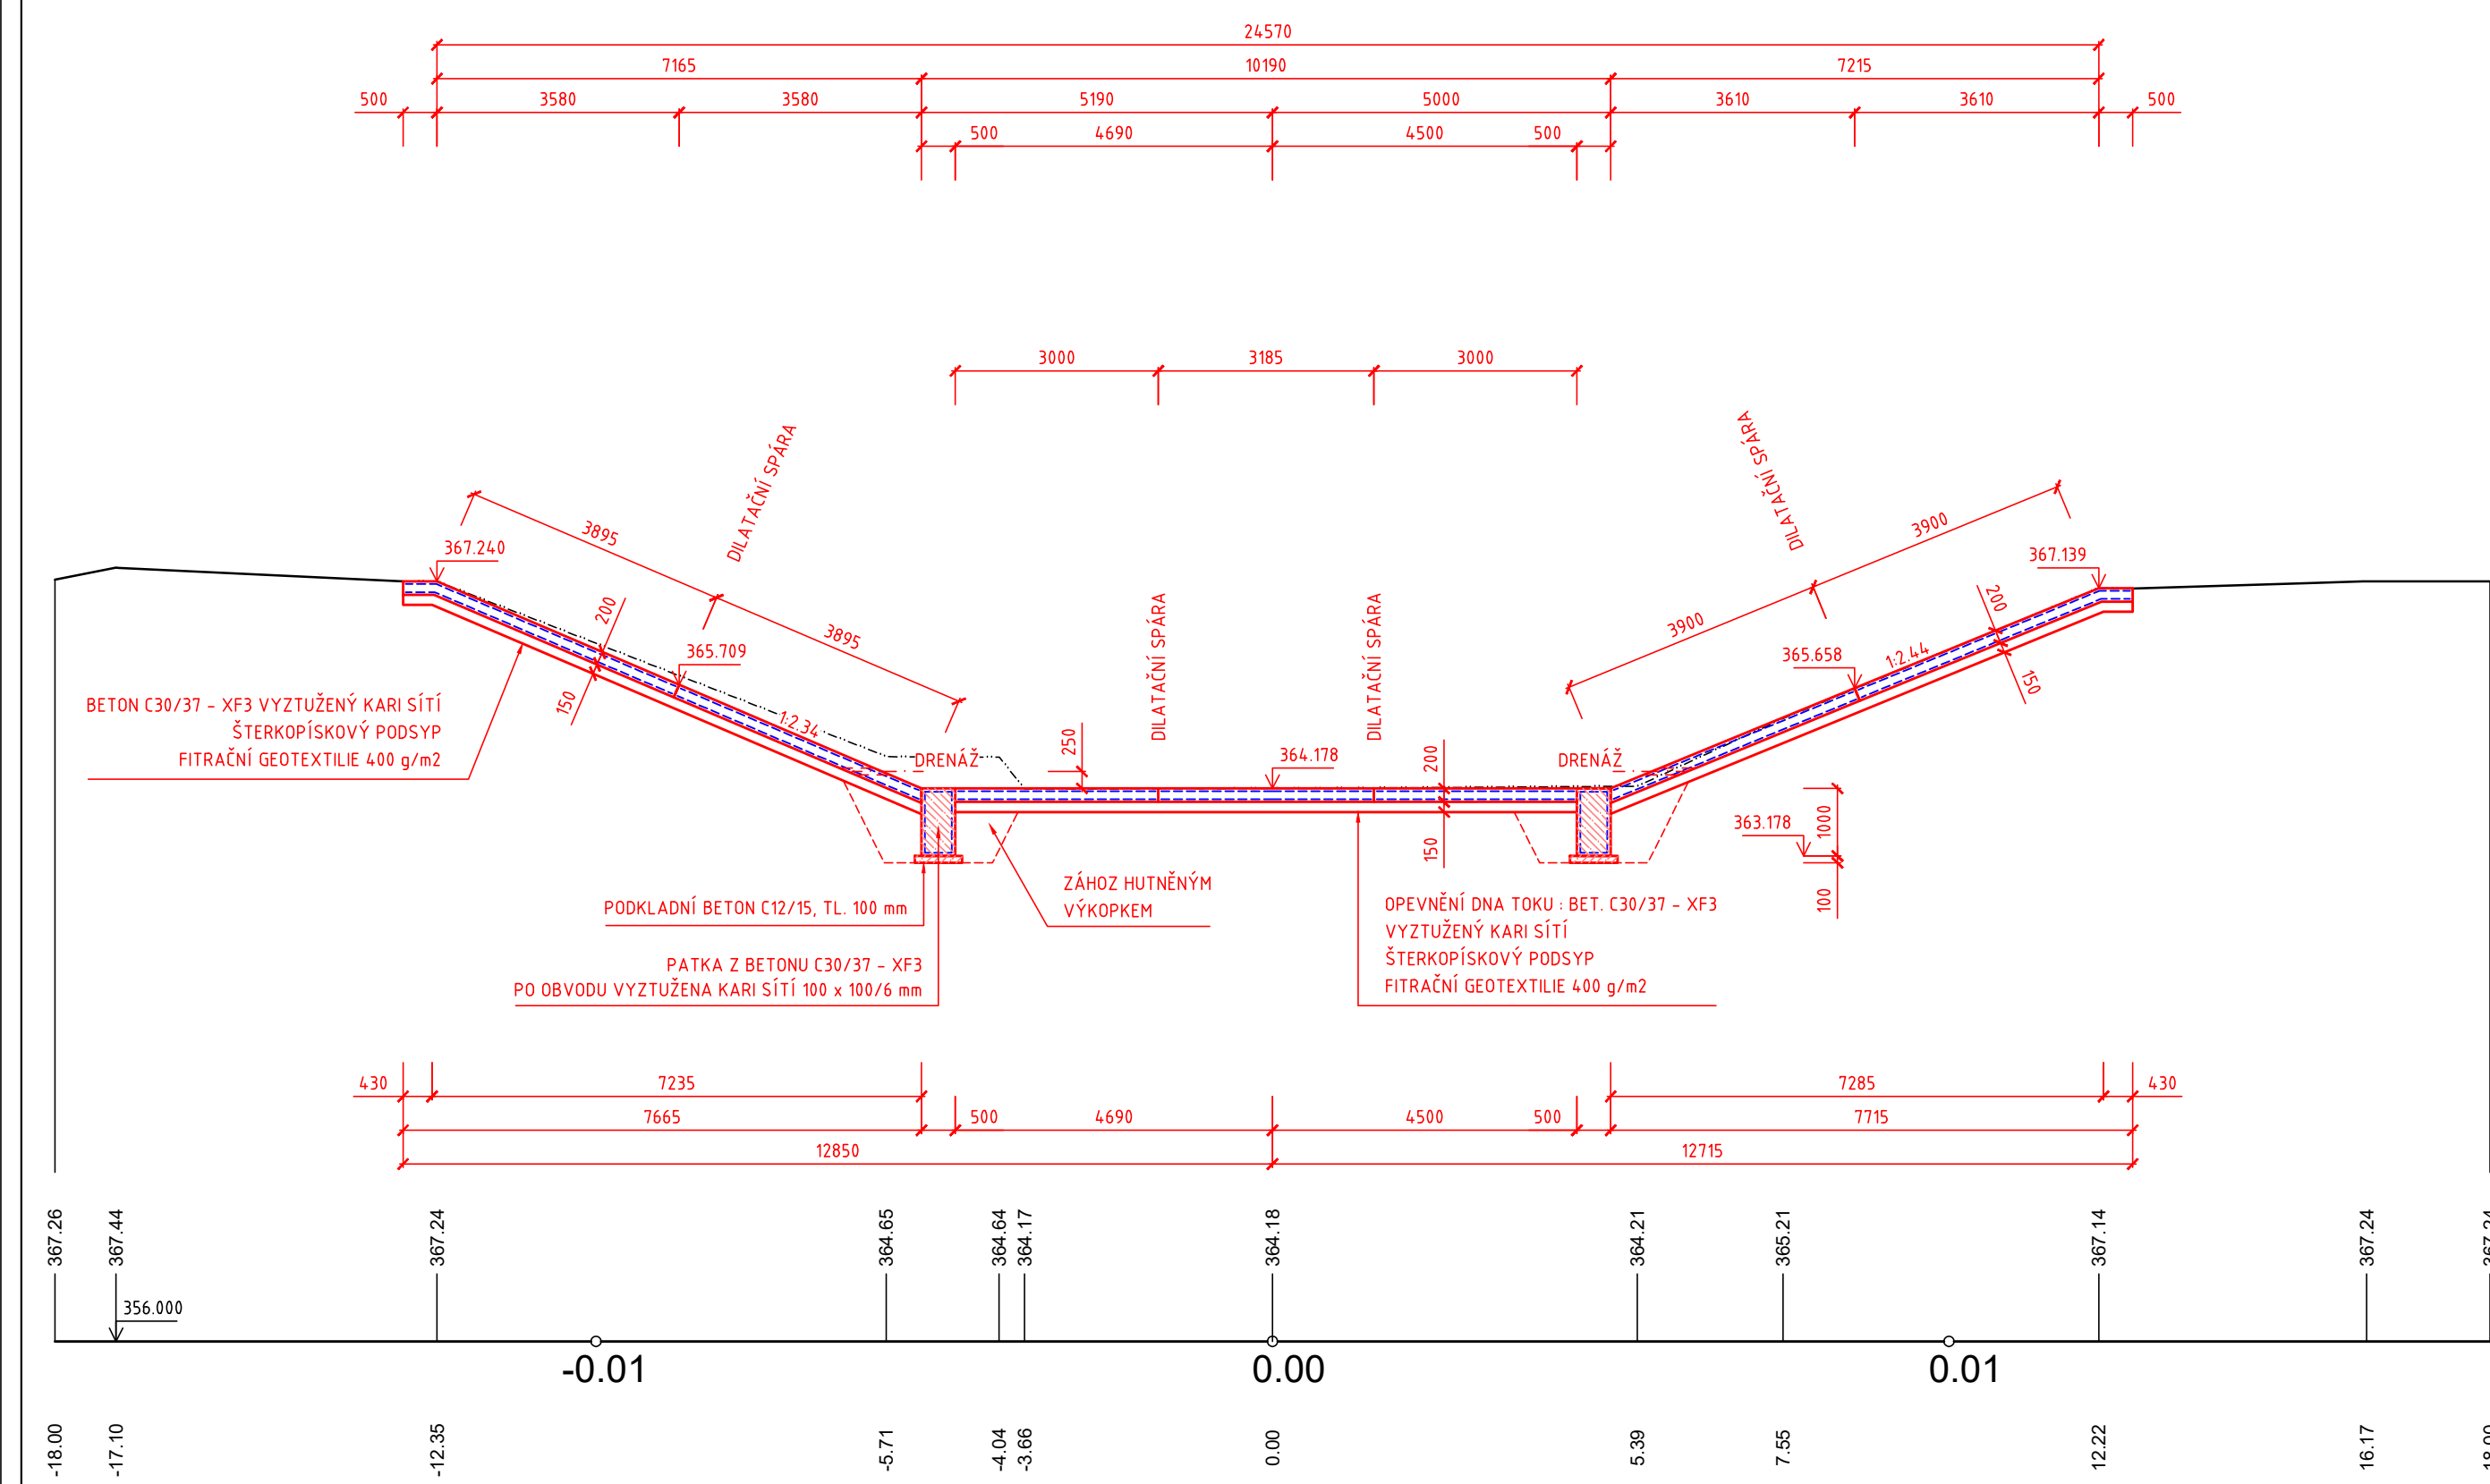

ŘEZ P - P (PF 20 KM 4.1935)

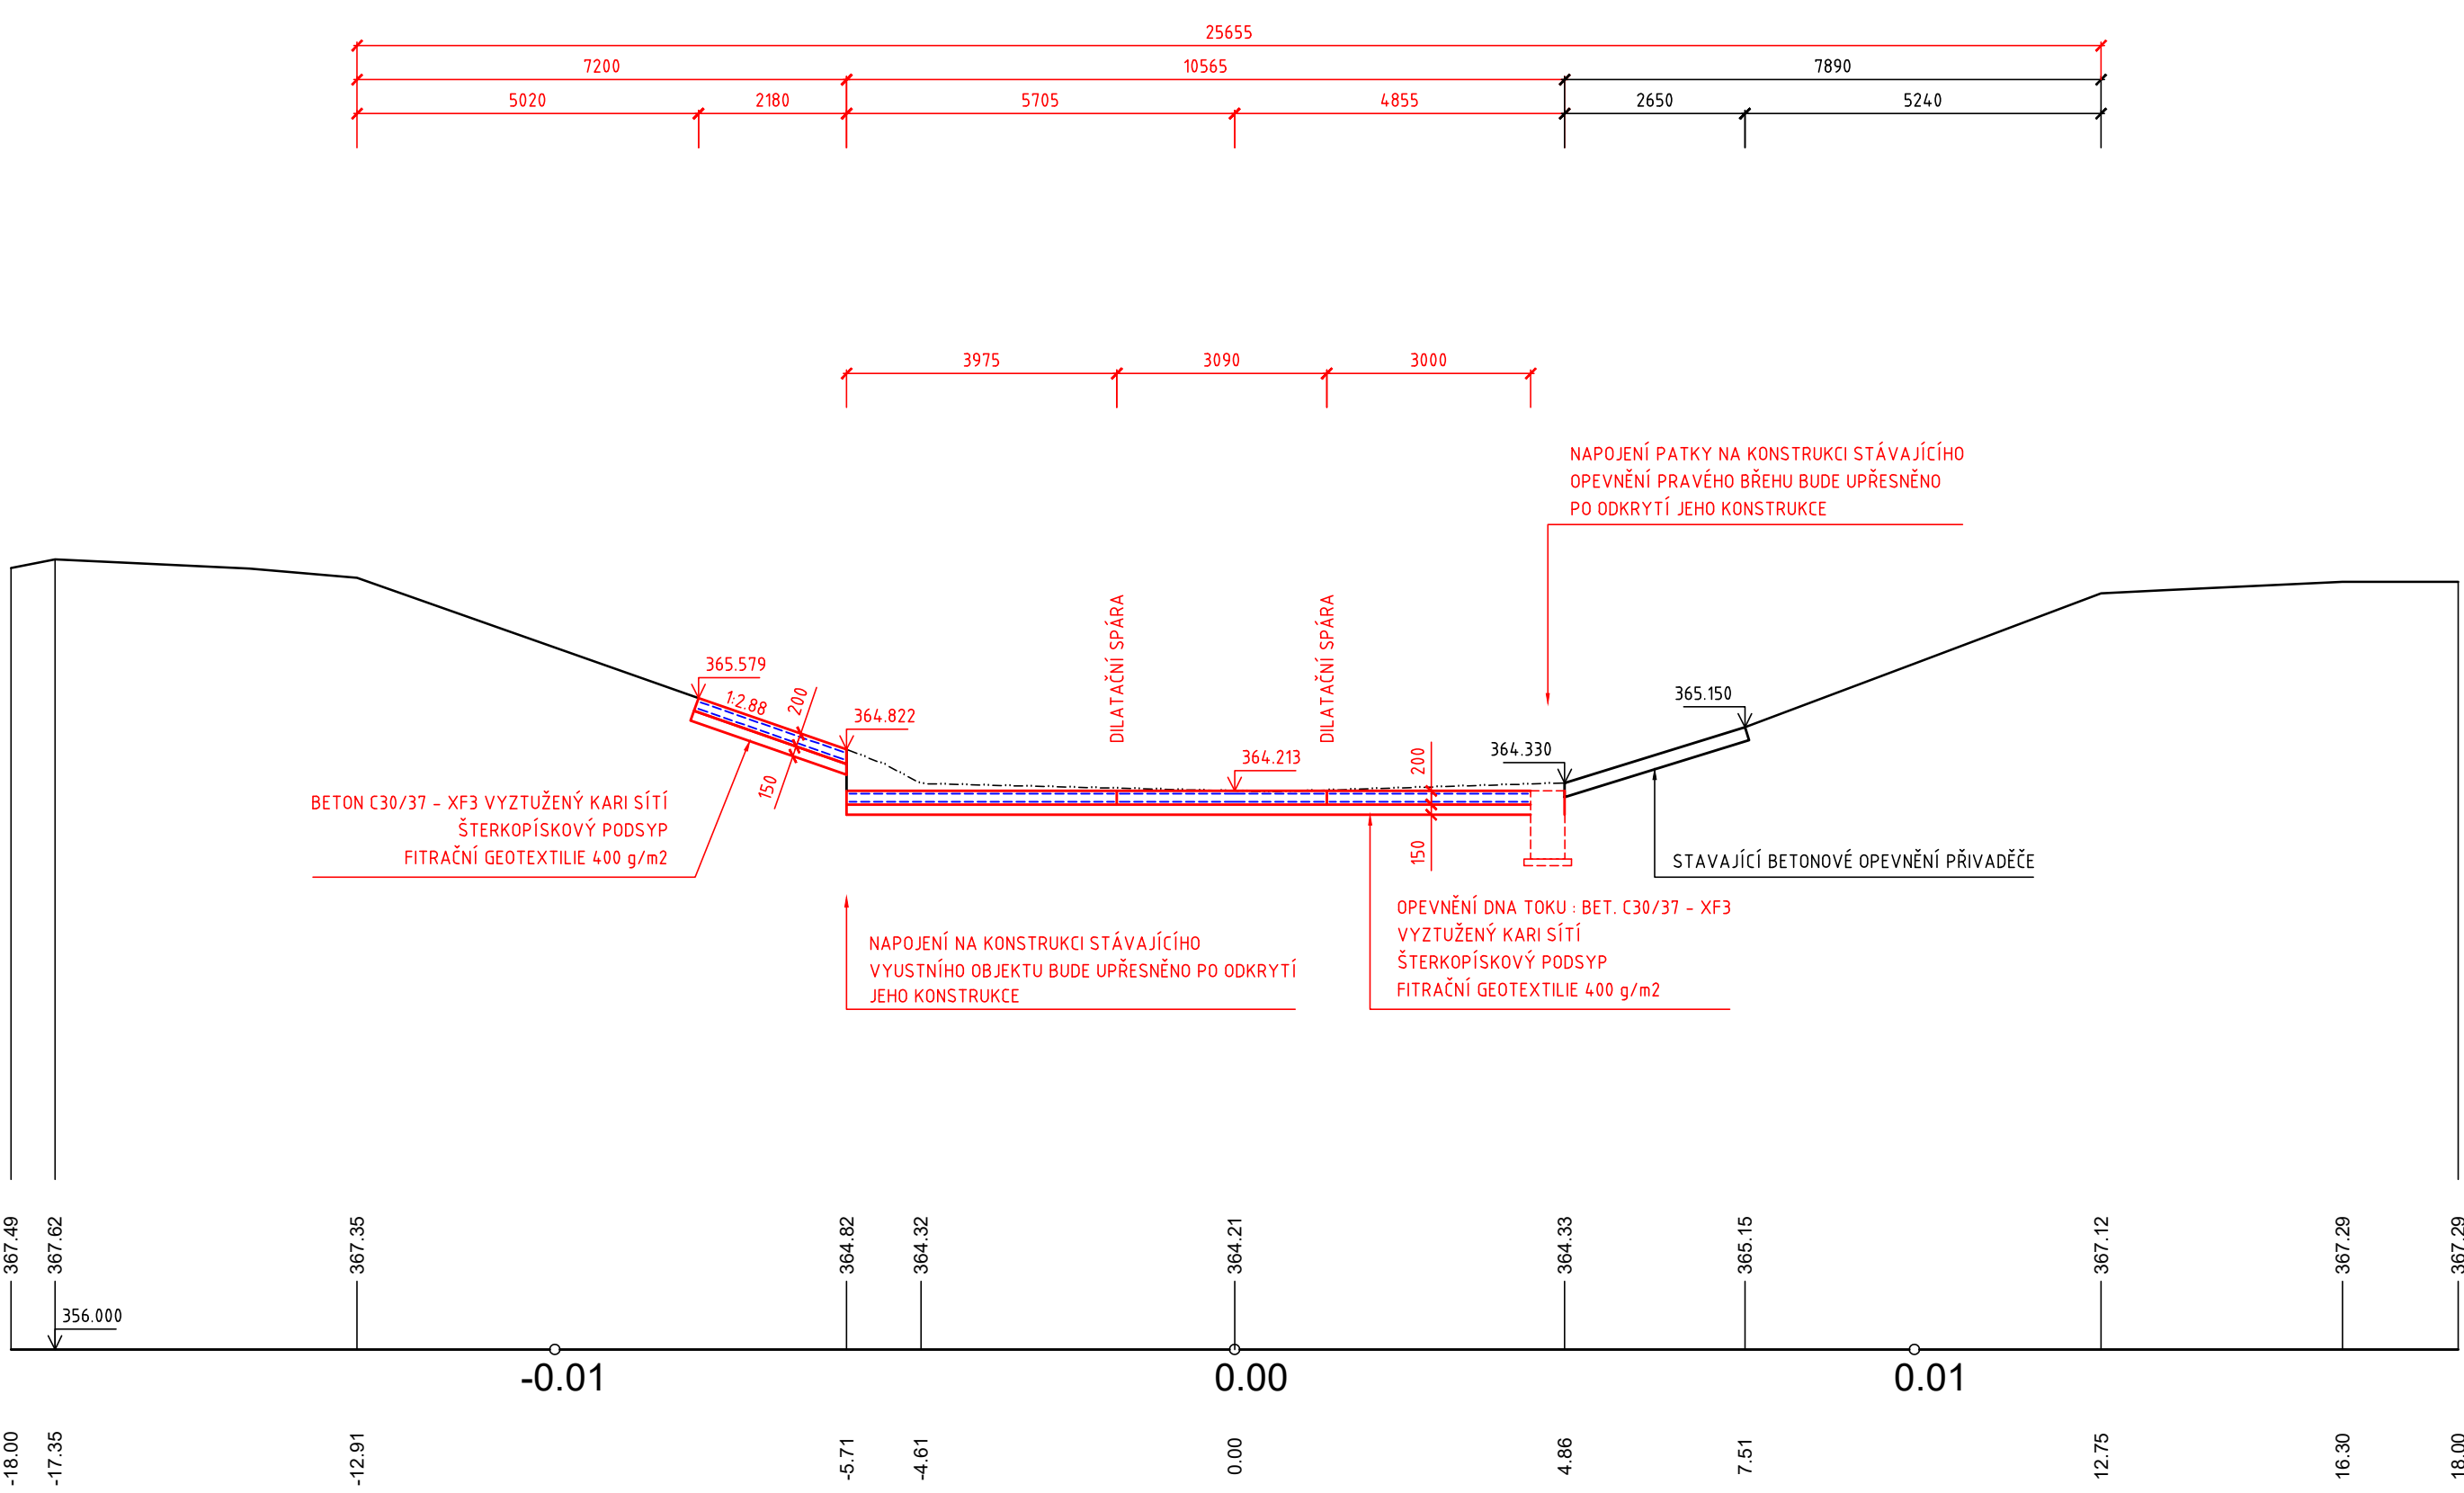

REVIZE Č.	DATUM	ZMĚNA	ČÍSLO SOUPRAVY:

SOUŘADNICOVÝ SYSTÉM : JTSK  
VÝŠKOVÝ SYSTÉM : BpV  
KATASTRÁLNÍ ÚZEMÍ : NIŽNÍ LHOTY

LINEPLAN s.r.o.

tel.: +420 597 578 449  
fax: +420 597 579 047  
GSM: +420 603 534 547  
marek.bohac@lineplan.cz

OBJEDNATEL	Povodí Odry, státní podnik		
ODPOVĚDNÝ PROJ. OBJ. PS ING. MAREK BOHÁČ	NAVRHL, VYPRACOVAL MAREK BOHÁČ	KONTROLOVAL -	
KRAJ: MORAVSKOSLEZSKÝ	POVĚŘENÝ OÚ: Mag. města FRÝDEK-MÍSTEK	OBEČ: NIŽNÍ LHOTY	
AKCE  PŘÍVADĚČ VÝŠNÍ LHOTY - ŽERMANICE, STUPNĚ 2, 3, 13 A 16 STAVBA Č. 3041 - SO 04 - STUPĚNĚ Č. 16	STUPĚN PD DATUM ARCH. ČÍSLO POČ. FORMÁTŮ MĚŘÍTKO	DOS + DPS 06/2018 23/17/03 - A - 18.09 9 x 4 1 : 100	
NÁZEV PŘÍLOHY  ŘEZY N - N, O - O, P - P	Č. PŘÍLOHY  D.1.4.5.5		