




ŘEZ N - N (PF 16 KM 4.9864)

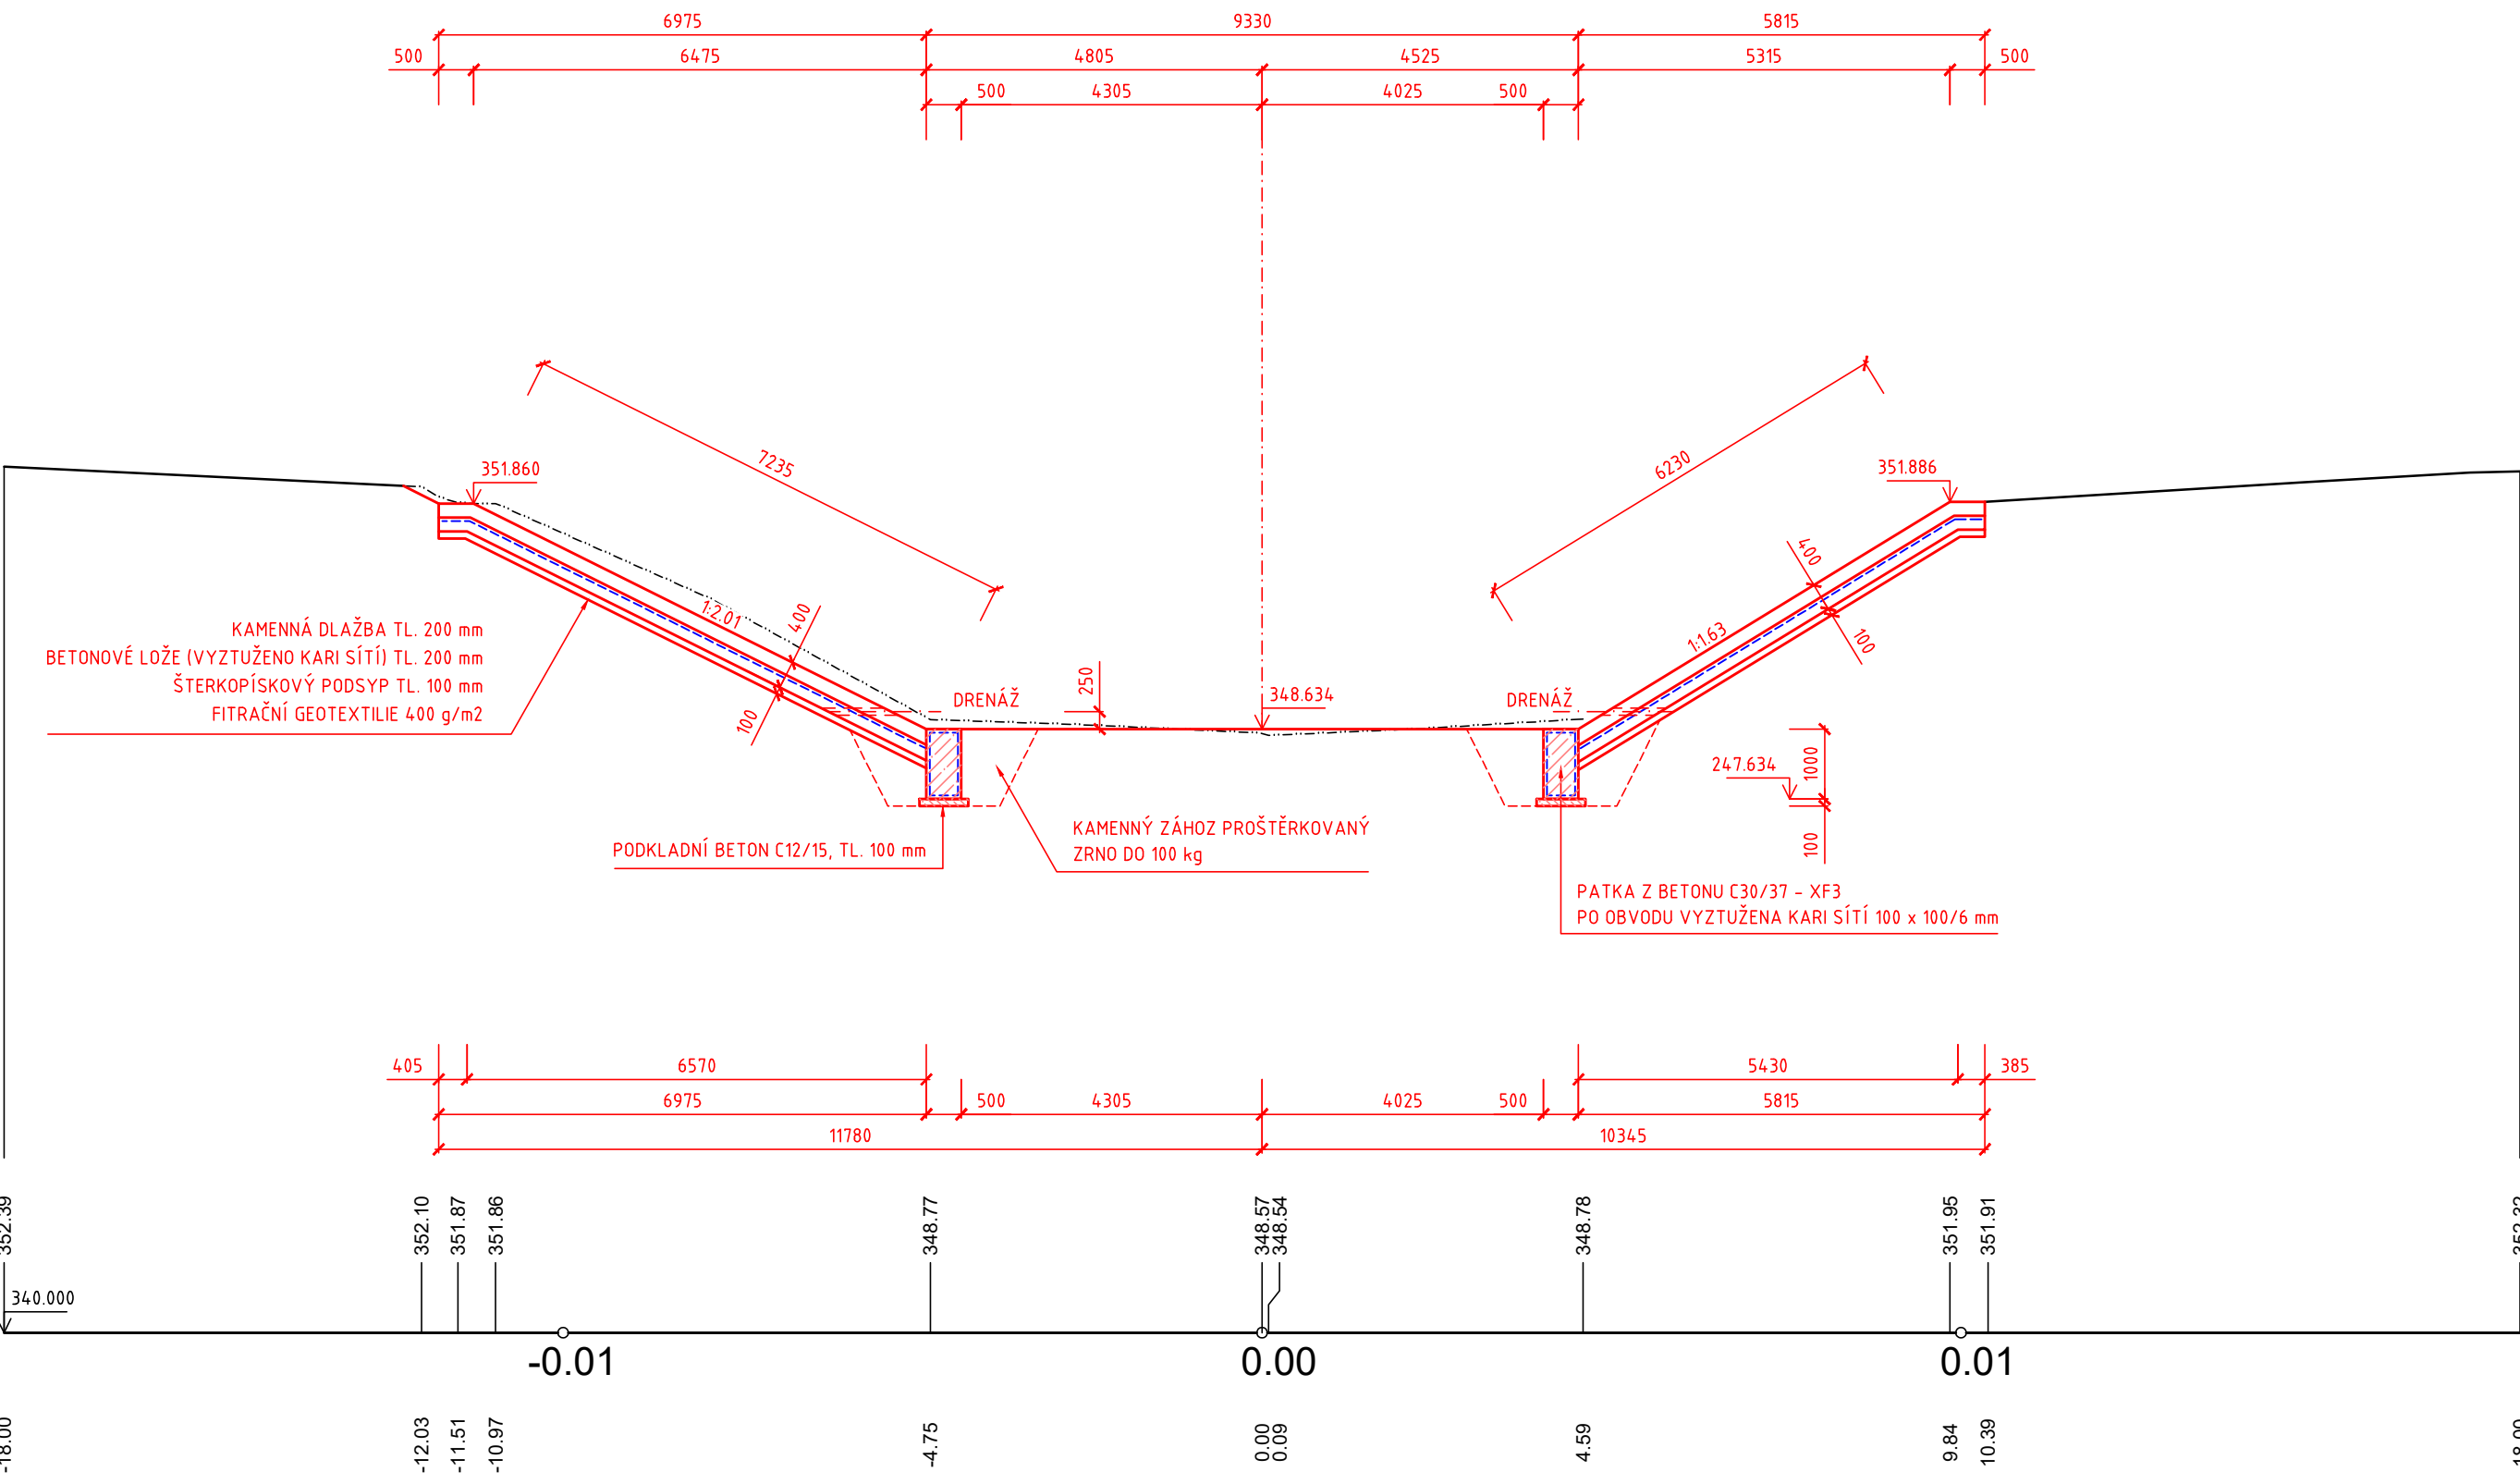


ŘEZ P - P (PF 18 KM 4.9954)

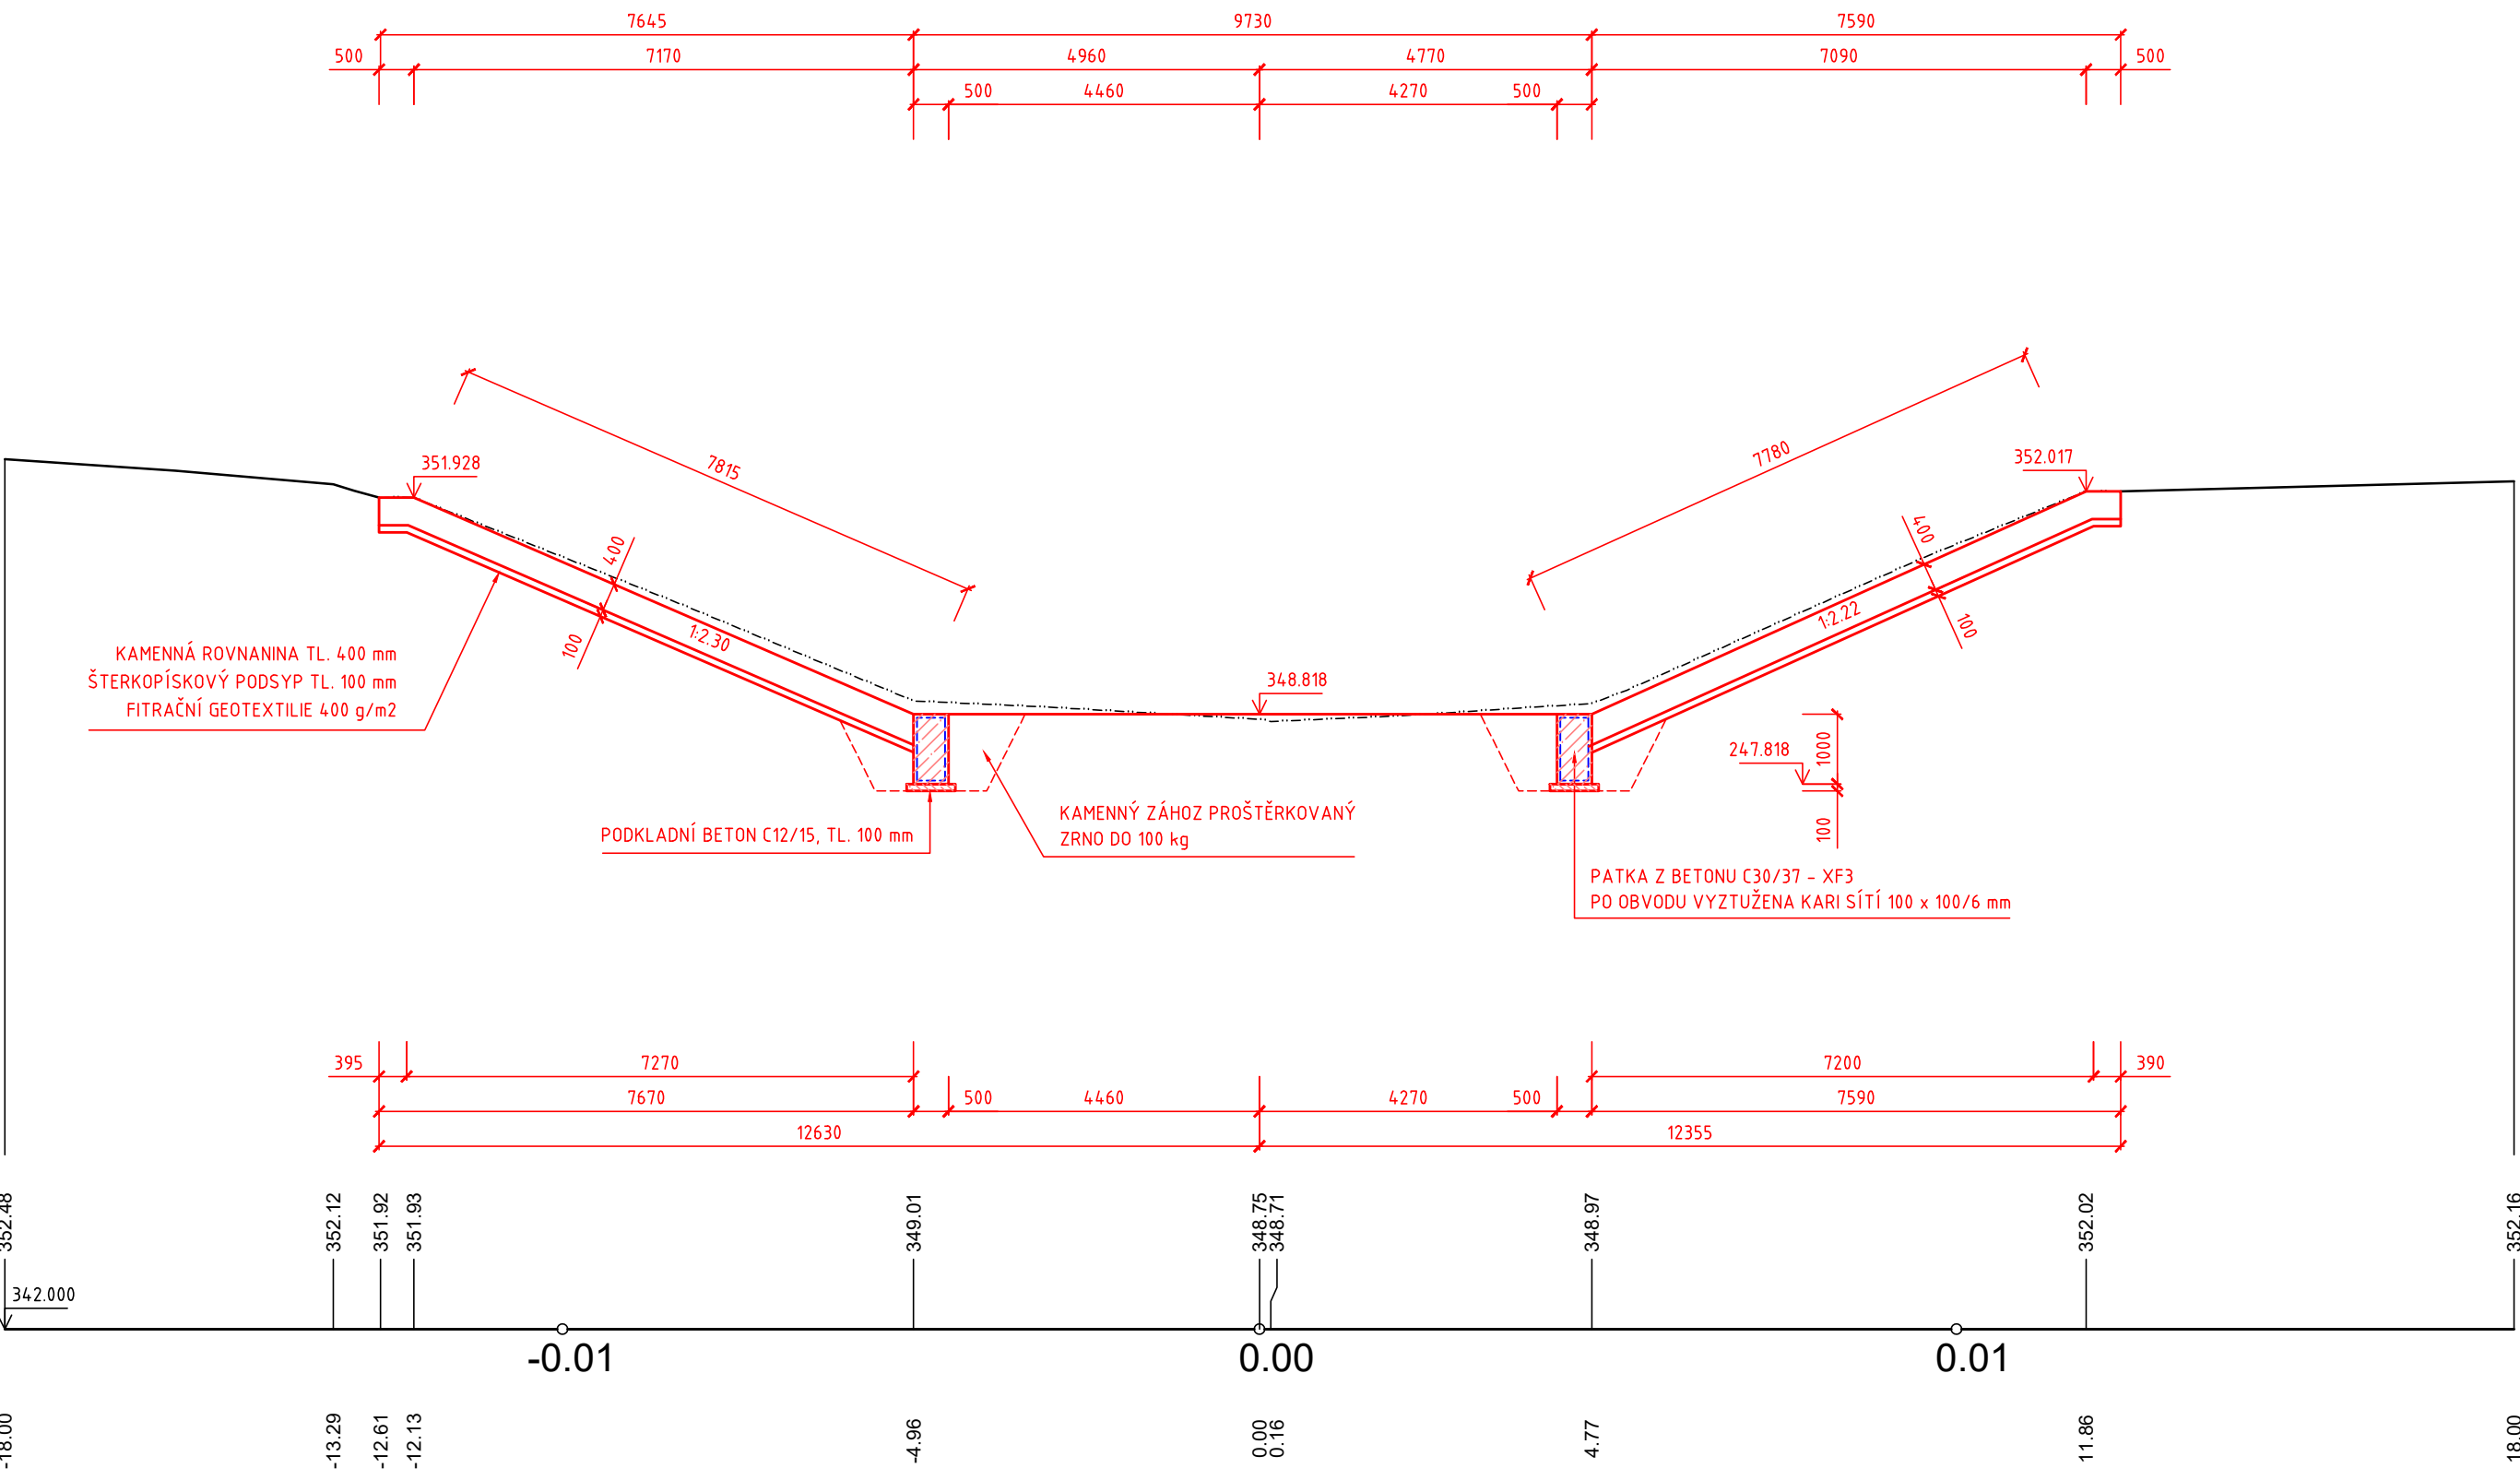

ŘEZ O - O (PF 17 KM 4.9895)

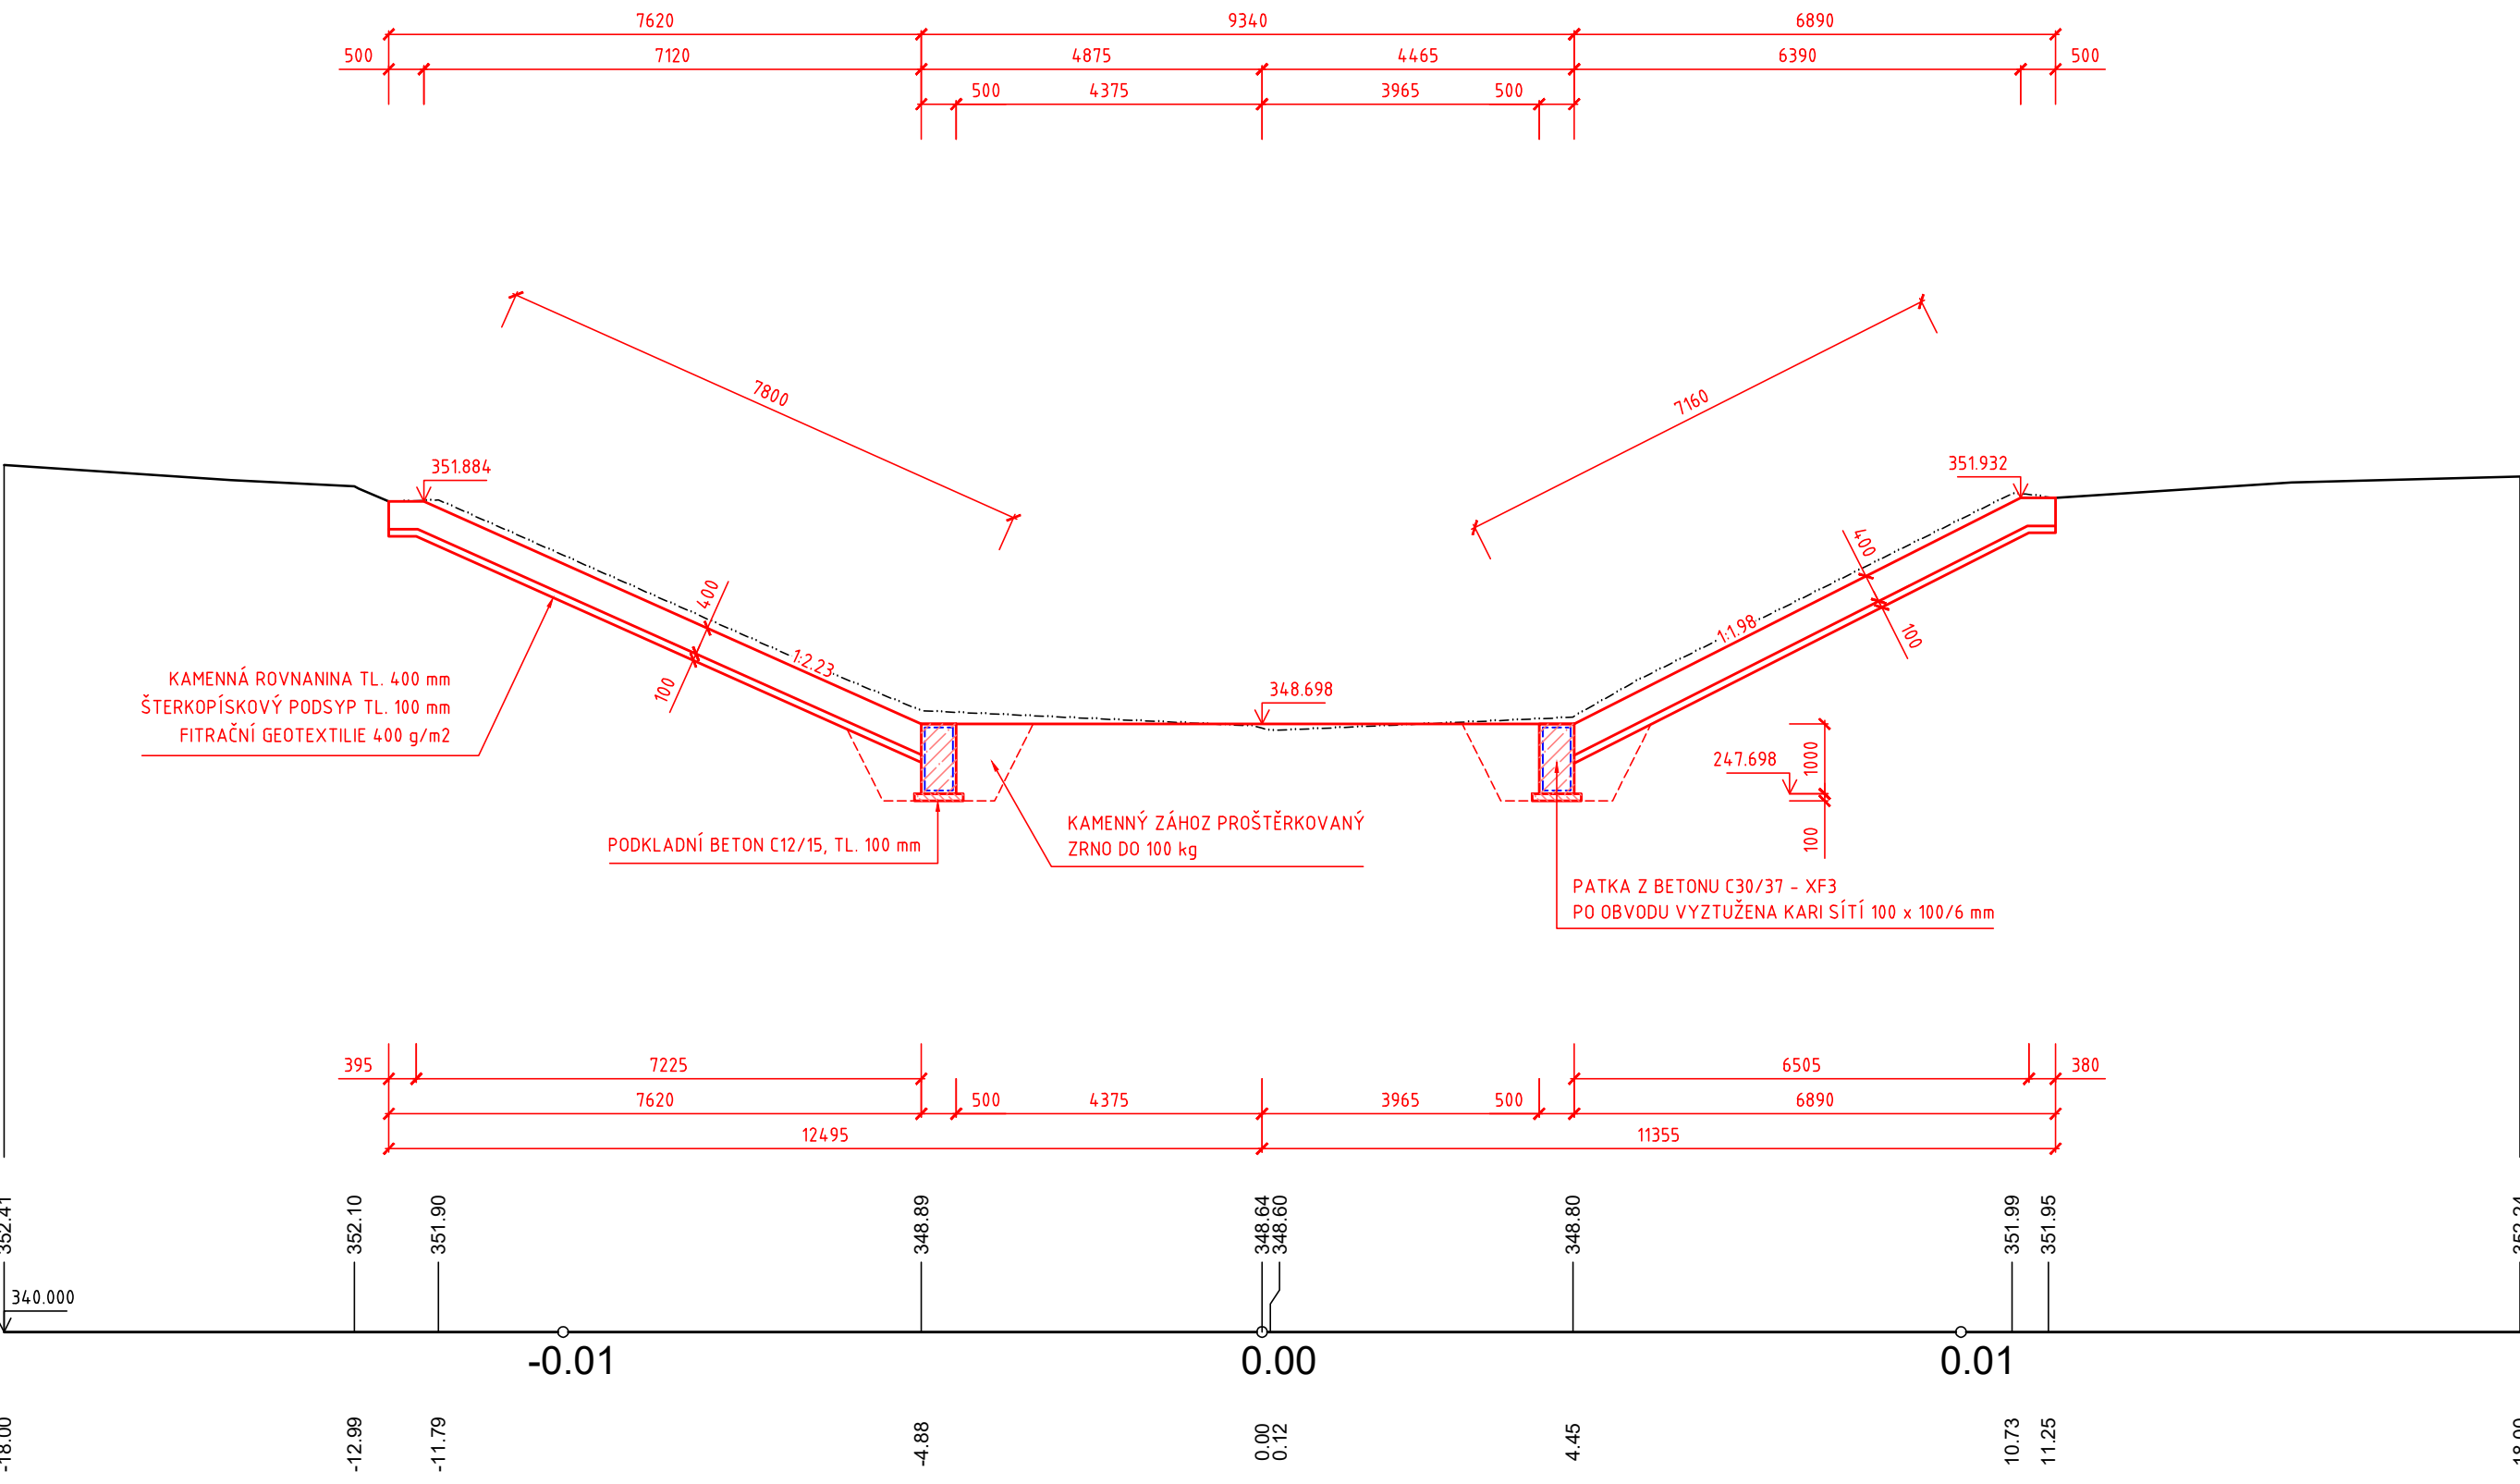

ŘEZ Q - Q (PF 19 KM 4.9994)

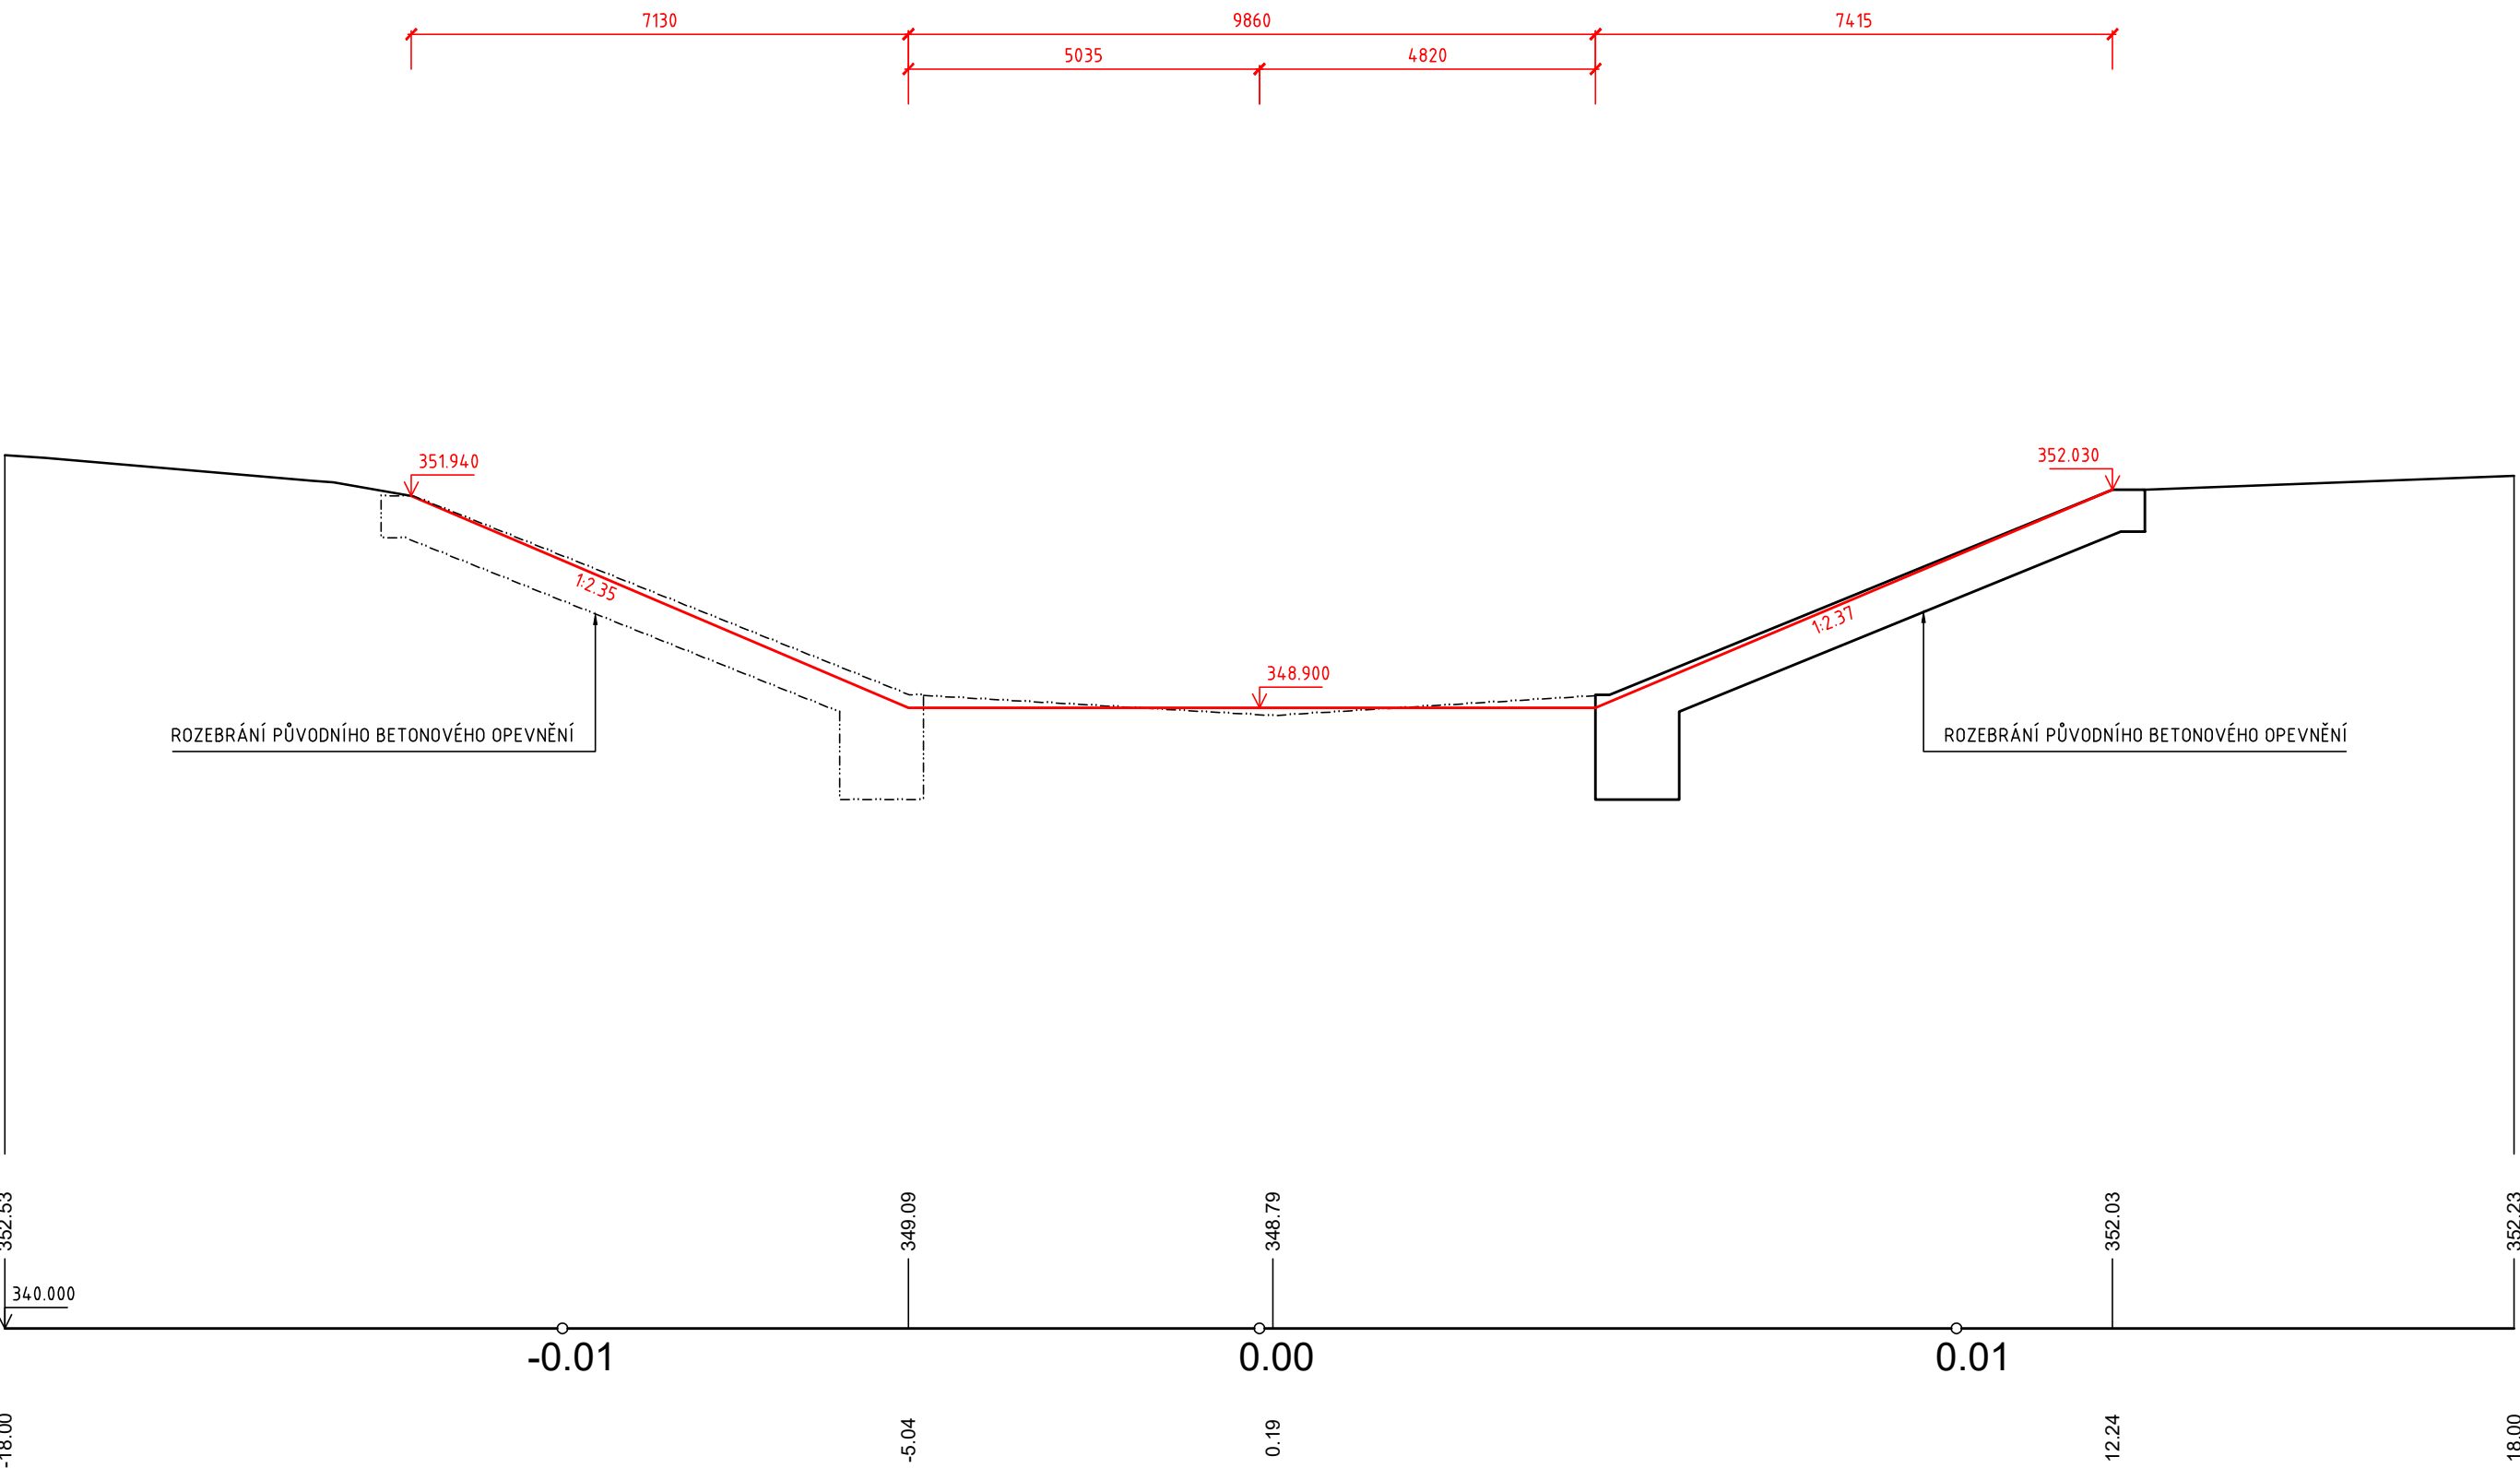

REVIZE Č.	DATUM	ZMĚNA	ČÍSLO SOUPRAVY:

SOUŘADNICOVÝ SYSTÉM : JTSK  
VÝŠKOVÝ SYSTÉM : BpV  
KATASTRÁLNÍ ÚZEMÍ : NOŠOVICE

**LINEPLAN s.r.o.**  
28. října 1142/168, 709 00, Ostrava-Mariánské Hory  
tel.: +420 597 578 449  
fax: +420 597 579 047  
GSM: +420 603 534 547  
e-mail: marek.bohac@lineplan.cz

OBJEDNATEL		Povodí Odry, státní podnik	
ODPOVĚDNÝ PROJ. OBL. PS ING. MAREK BOHÁČ		NAVRHL. VYPRACOVAL ING. MAREK BOHÁČ	KONTROLOVAL -
KRAJ : MORAVSKOSLEZSKÝ		POVĚŘENÝ OÚ : Mag. města FRYDEK-MÍSTEK	OBEC : NOŠOVICE
AKCE		STUPĚŇ PD	DOS + DPS
PRÍVADĚČ VÝŠNÍ LHOTY - ŽERMANICE, STUPNĚ 2, 3, 13 A 16 STAVBA Č. 3041 - SO 03 - STUPĚŇ Č. 13		DATUM	06/2018
		ARCH. ČÍSLO	23/17/03 - A - 17.09
		POČ. FORMÁTŮ	9 x A4
		MĚŘÍTKO	1 : 100
NÁZEV PŘÍLOHY		Č. PŘÍLOHY	
ŘEZY N - N, O - O, P - P, Q - Q		D.1.3.5.5	