




ŘEZ B - B (PF 4 KM 4.9339)

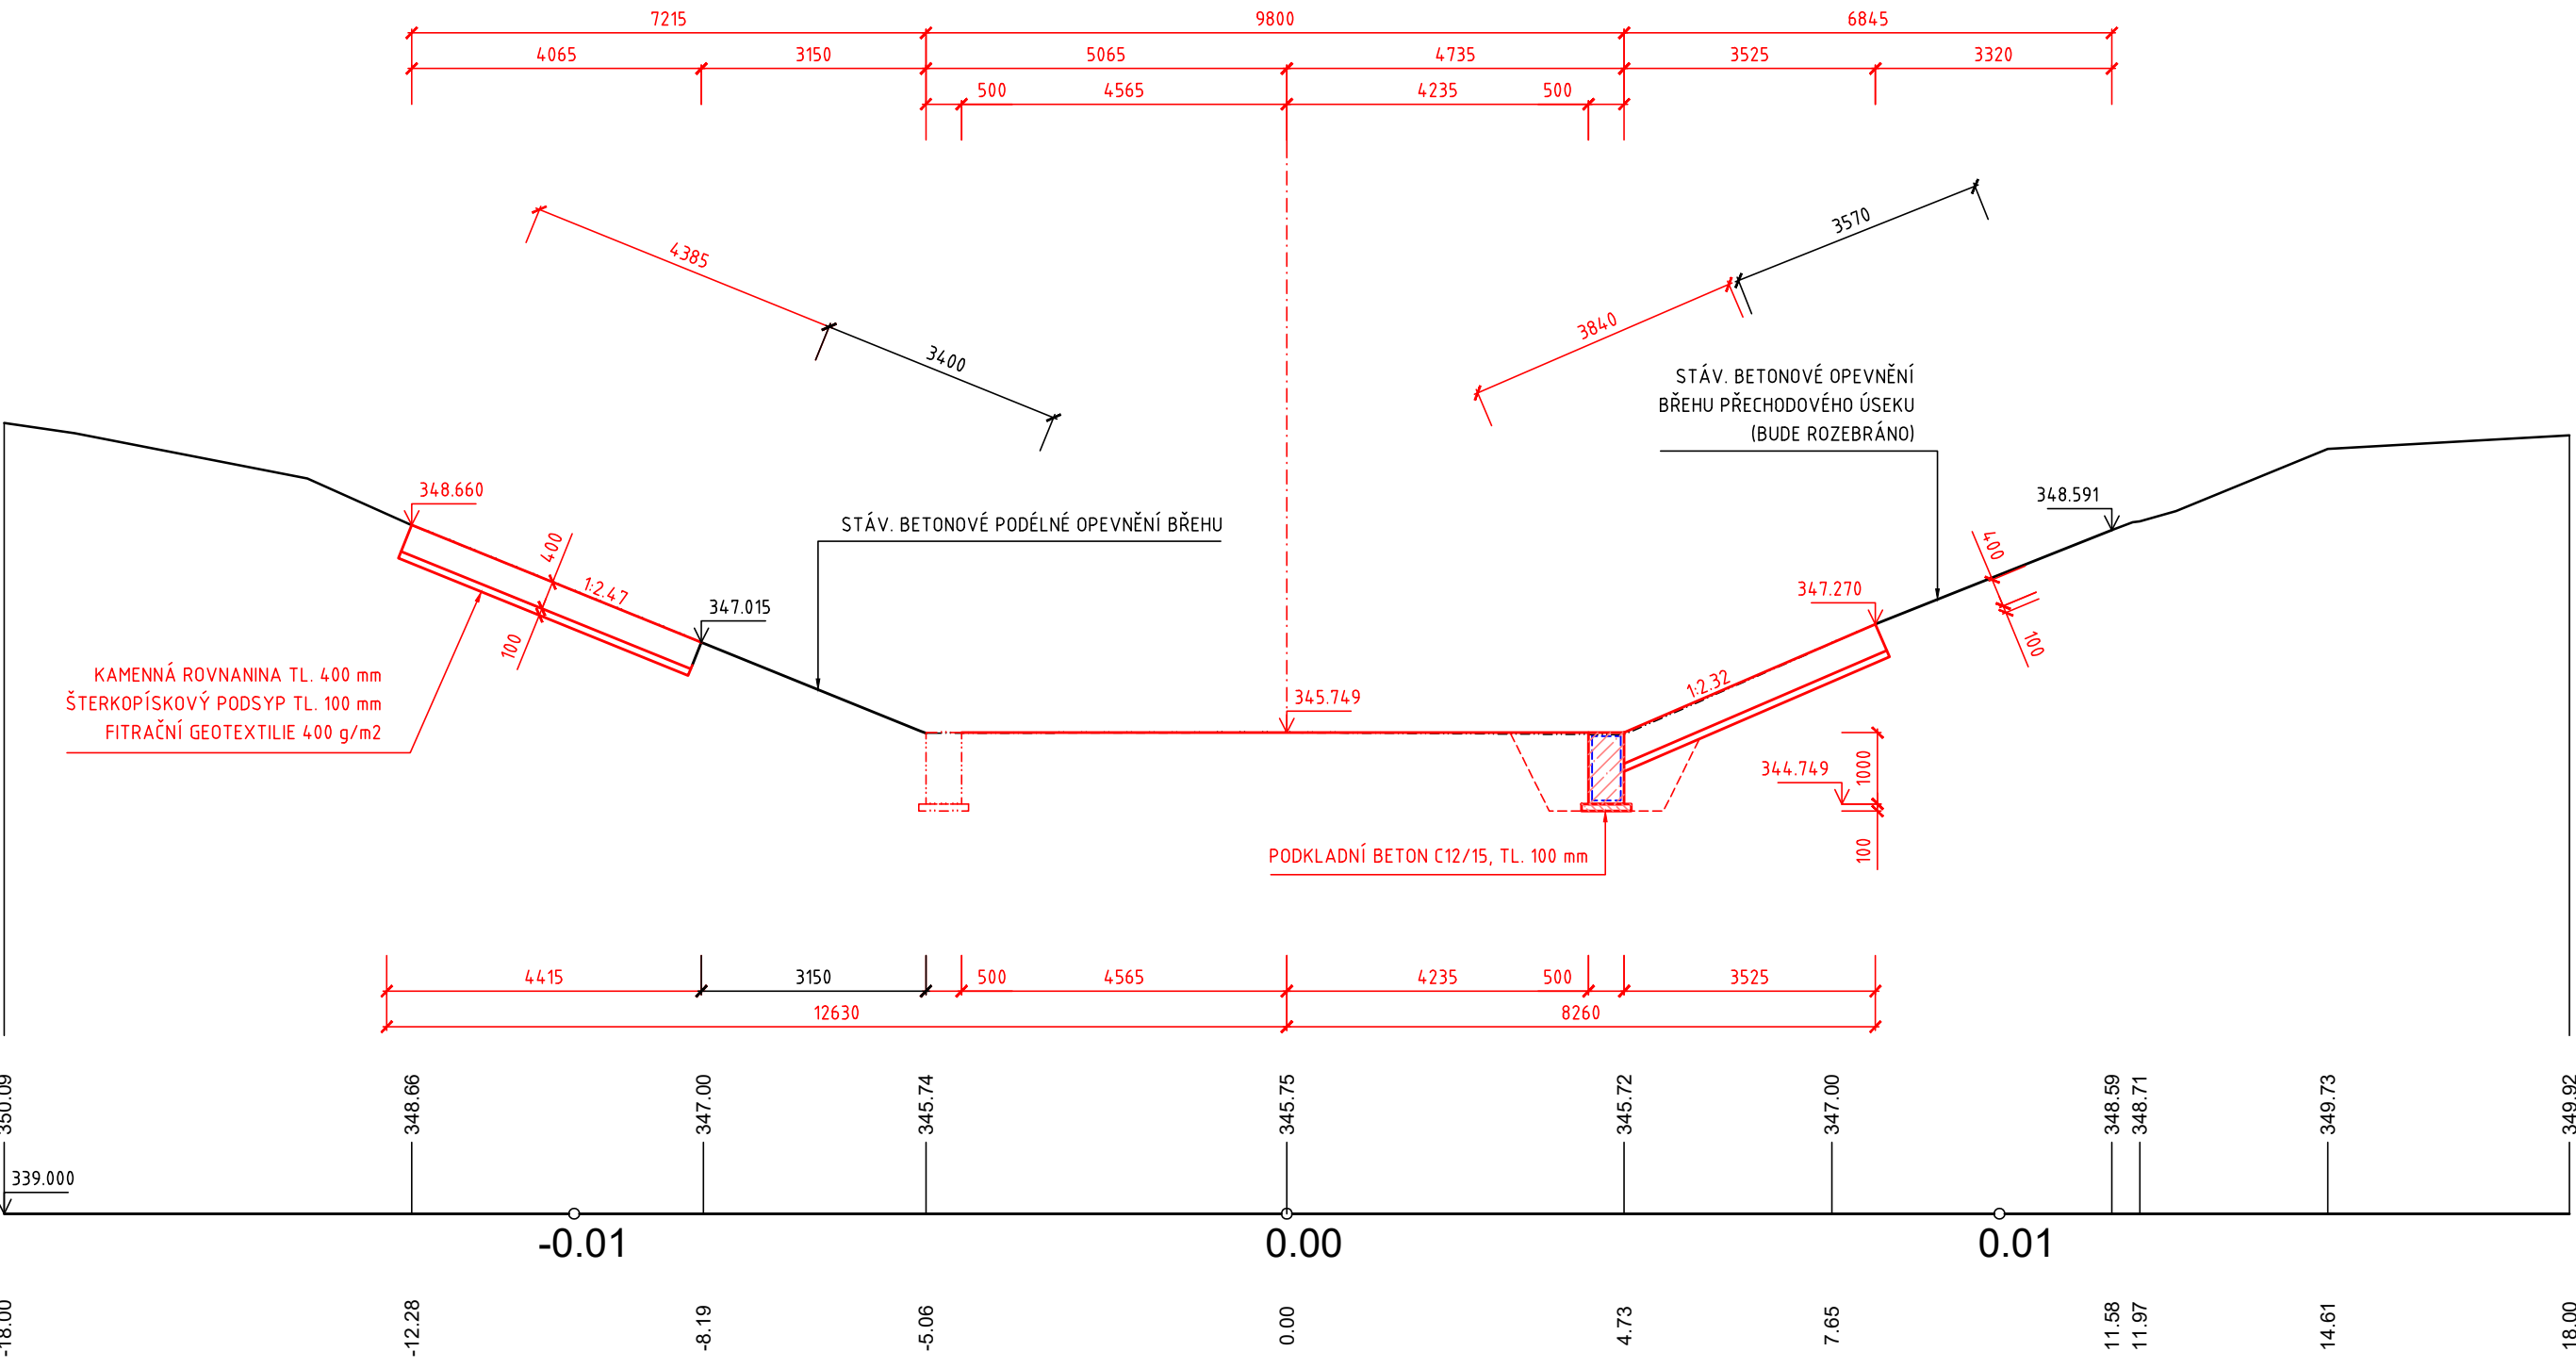


ŘEZ D - D (PF 6 KM 4.9431)

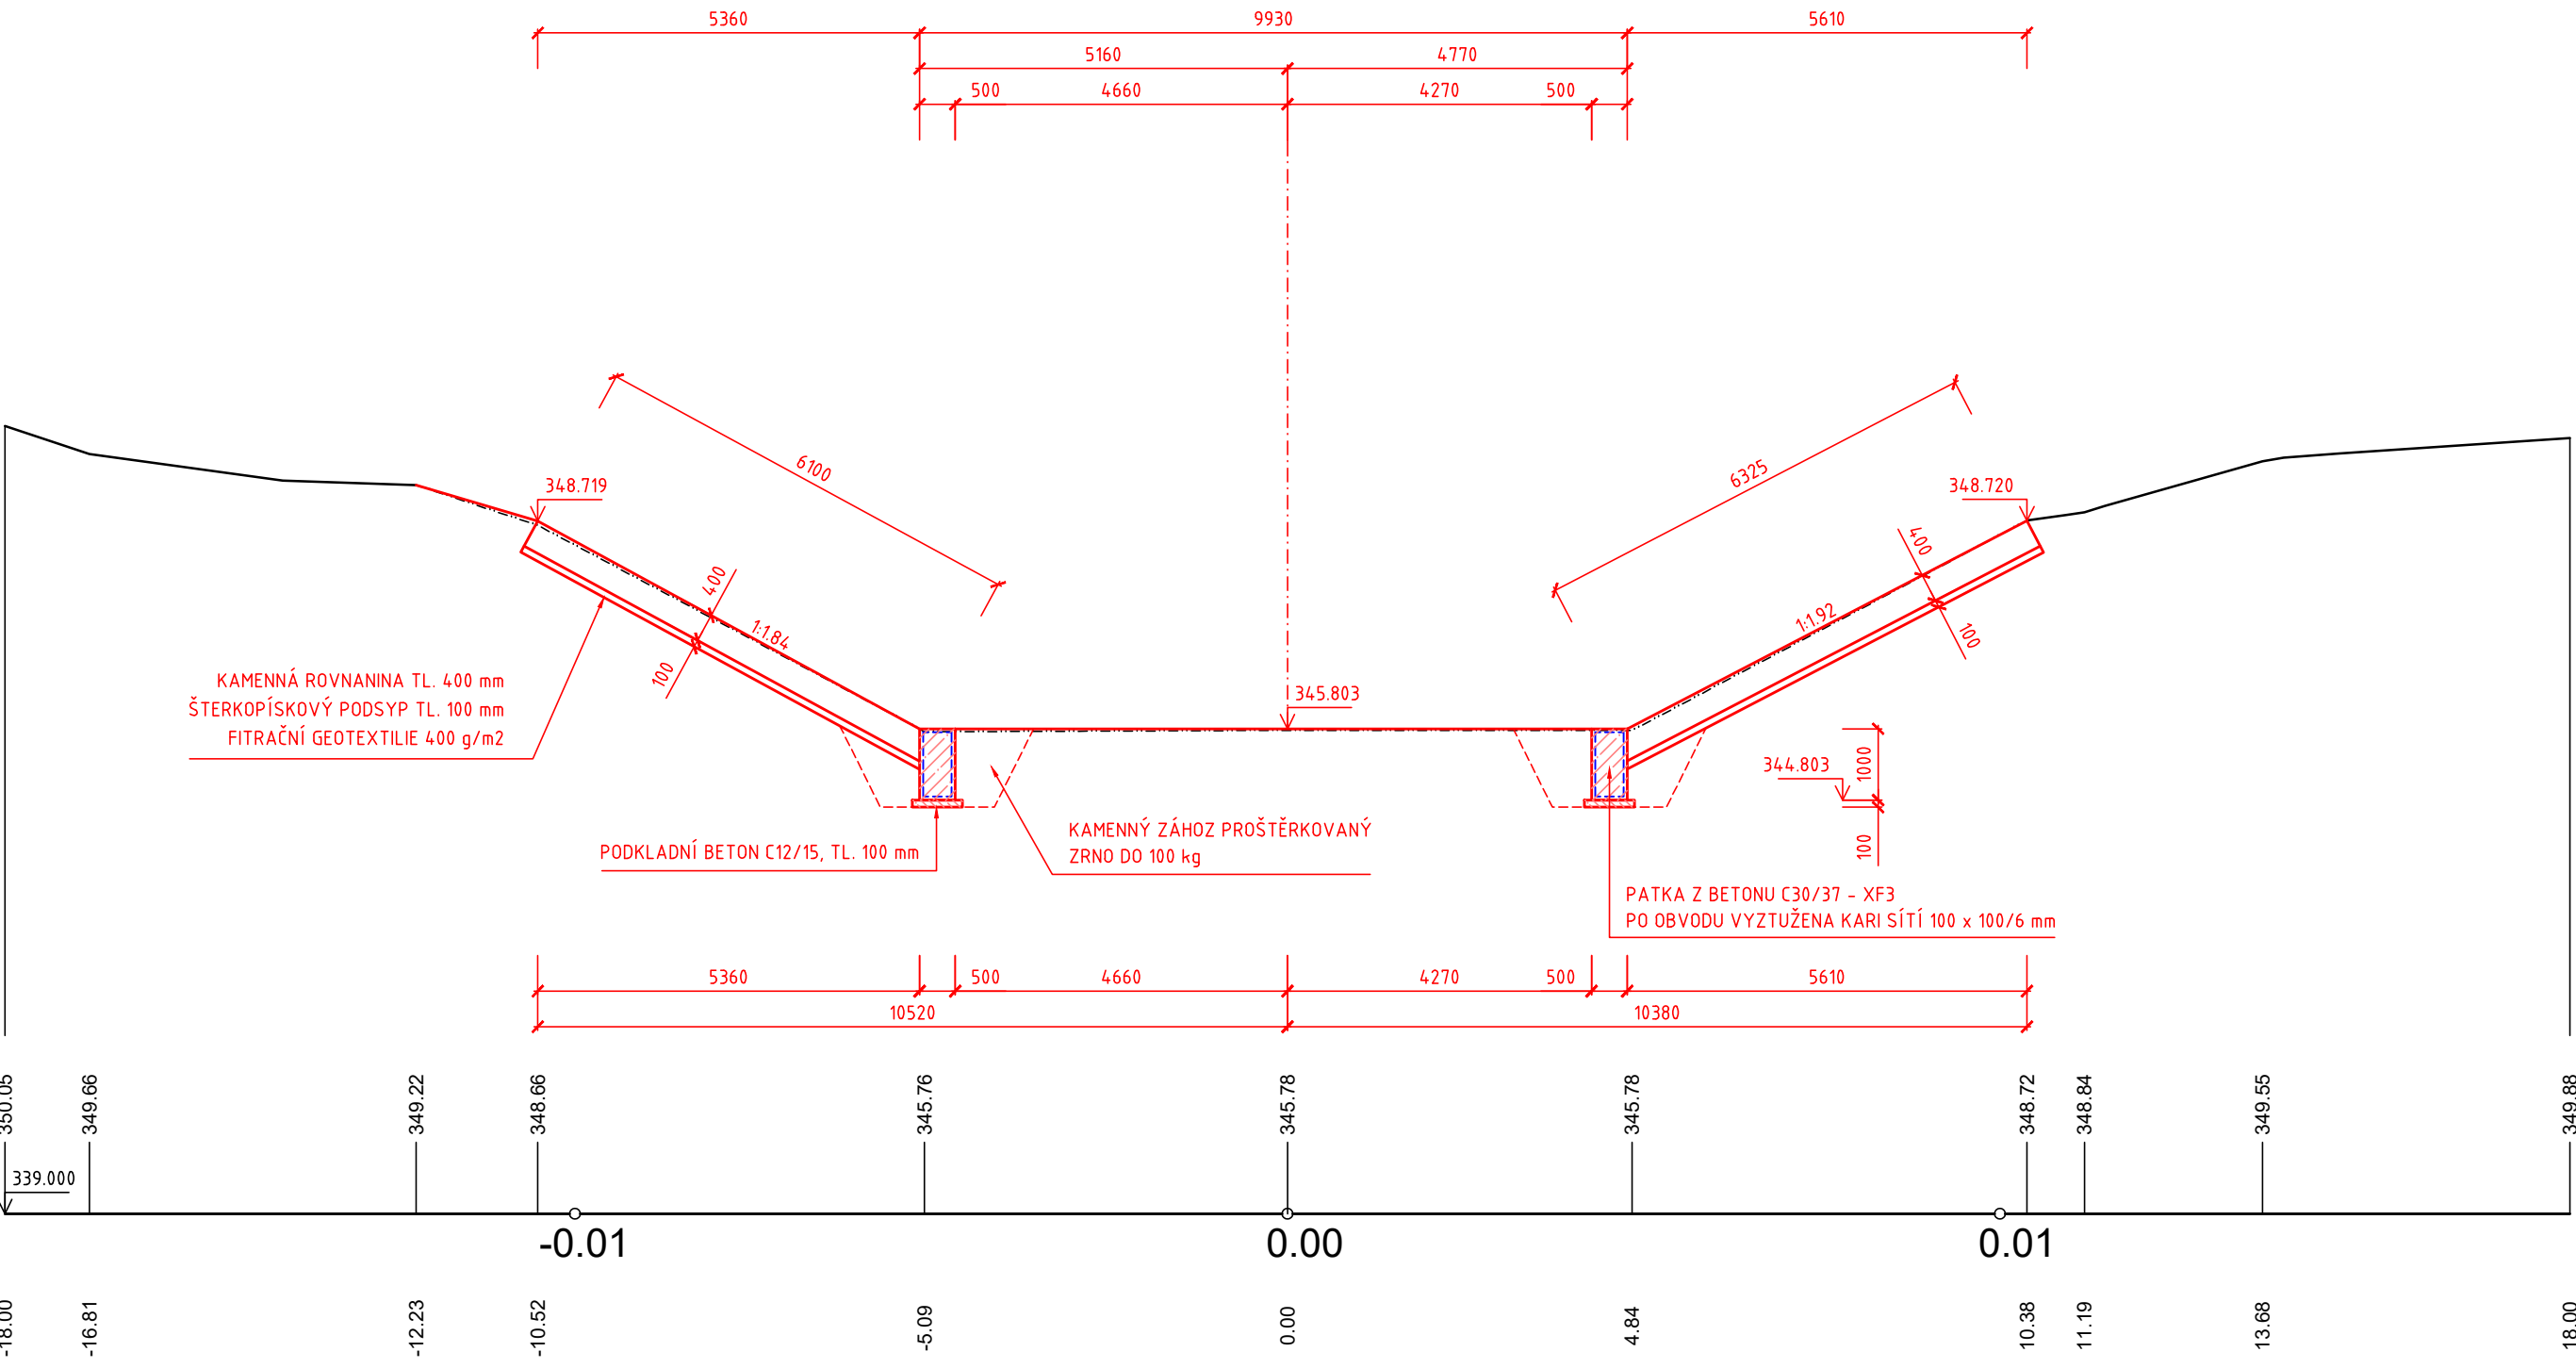

ŘEZ C - C (PF 5 KM 4.9370)

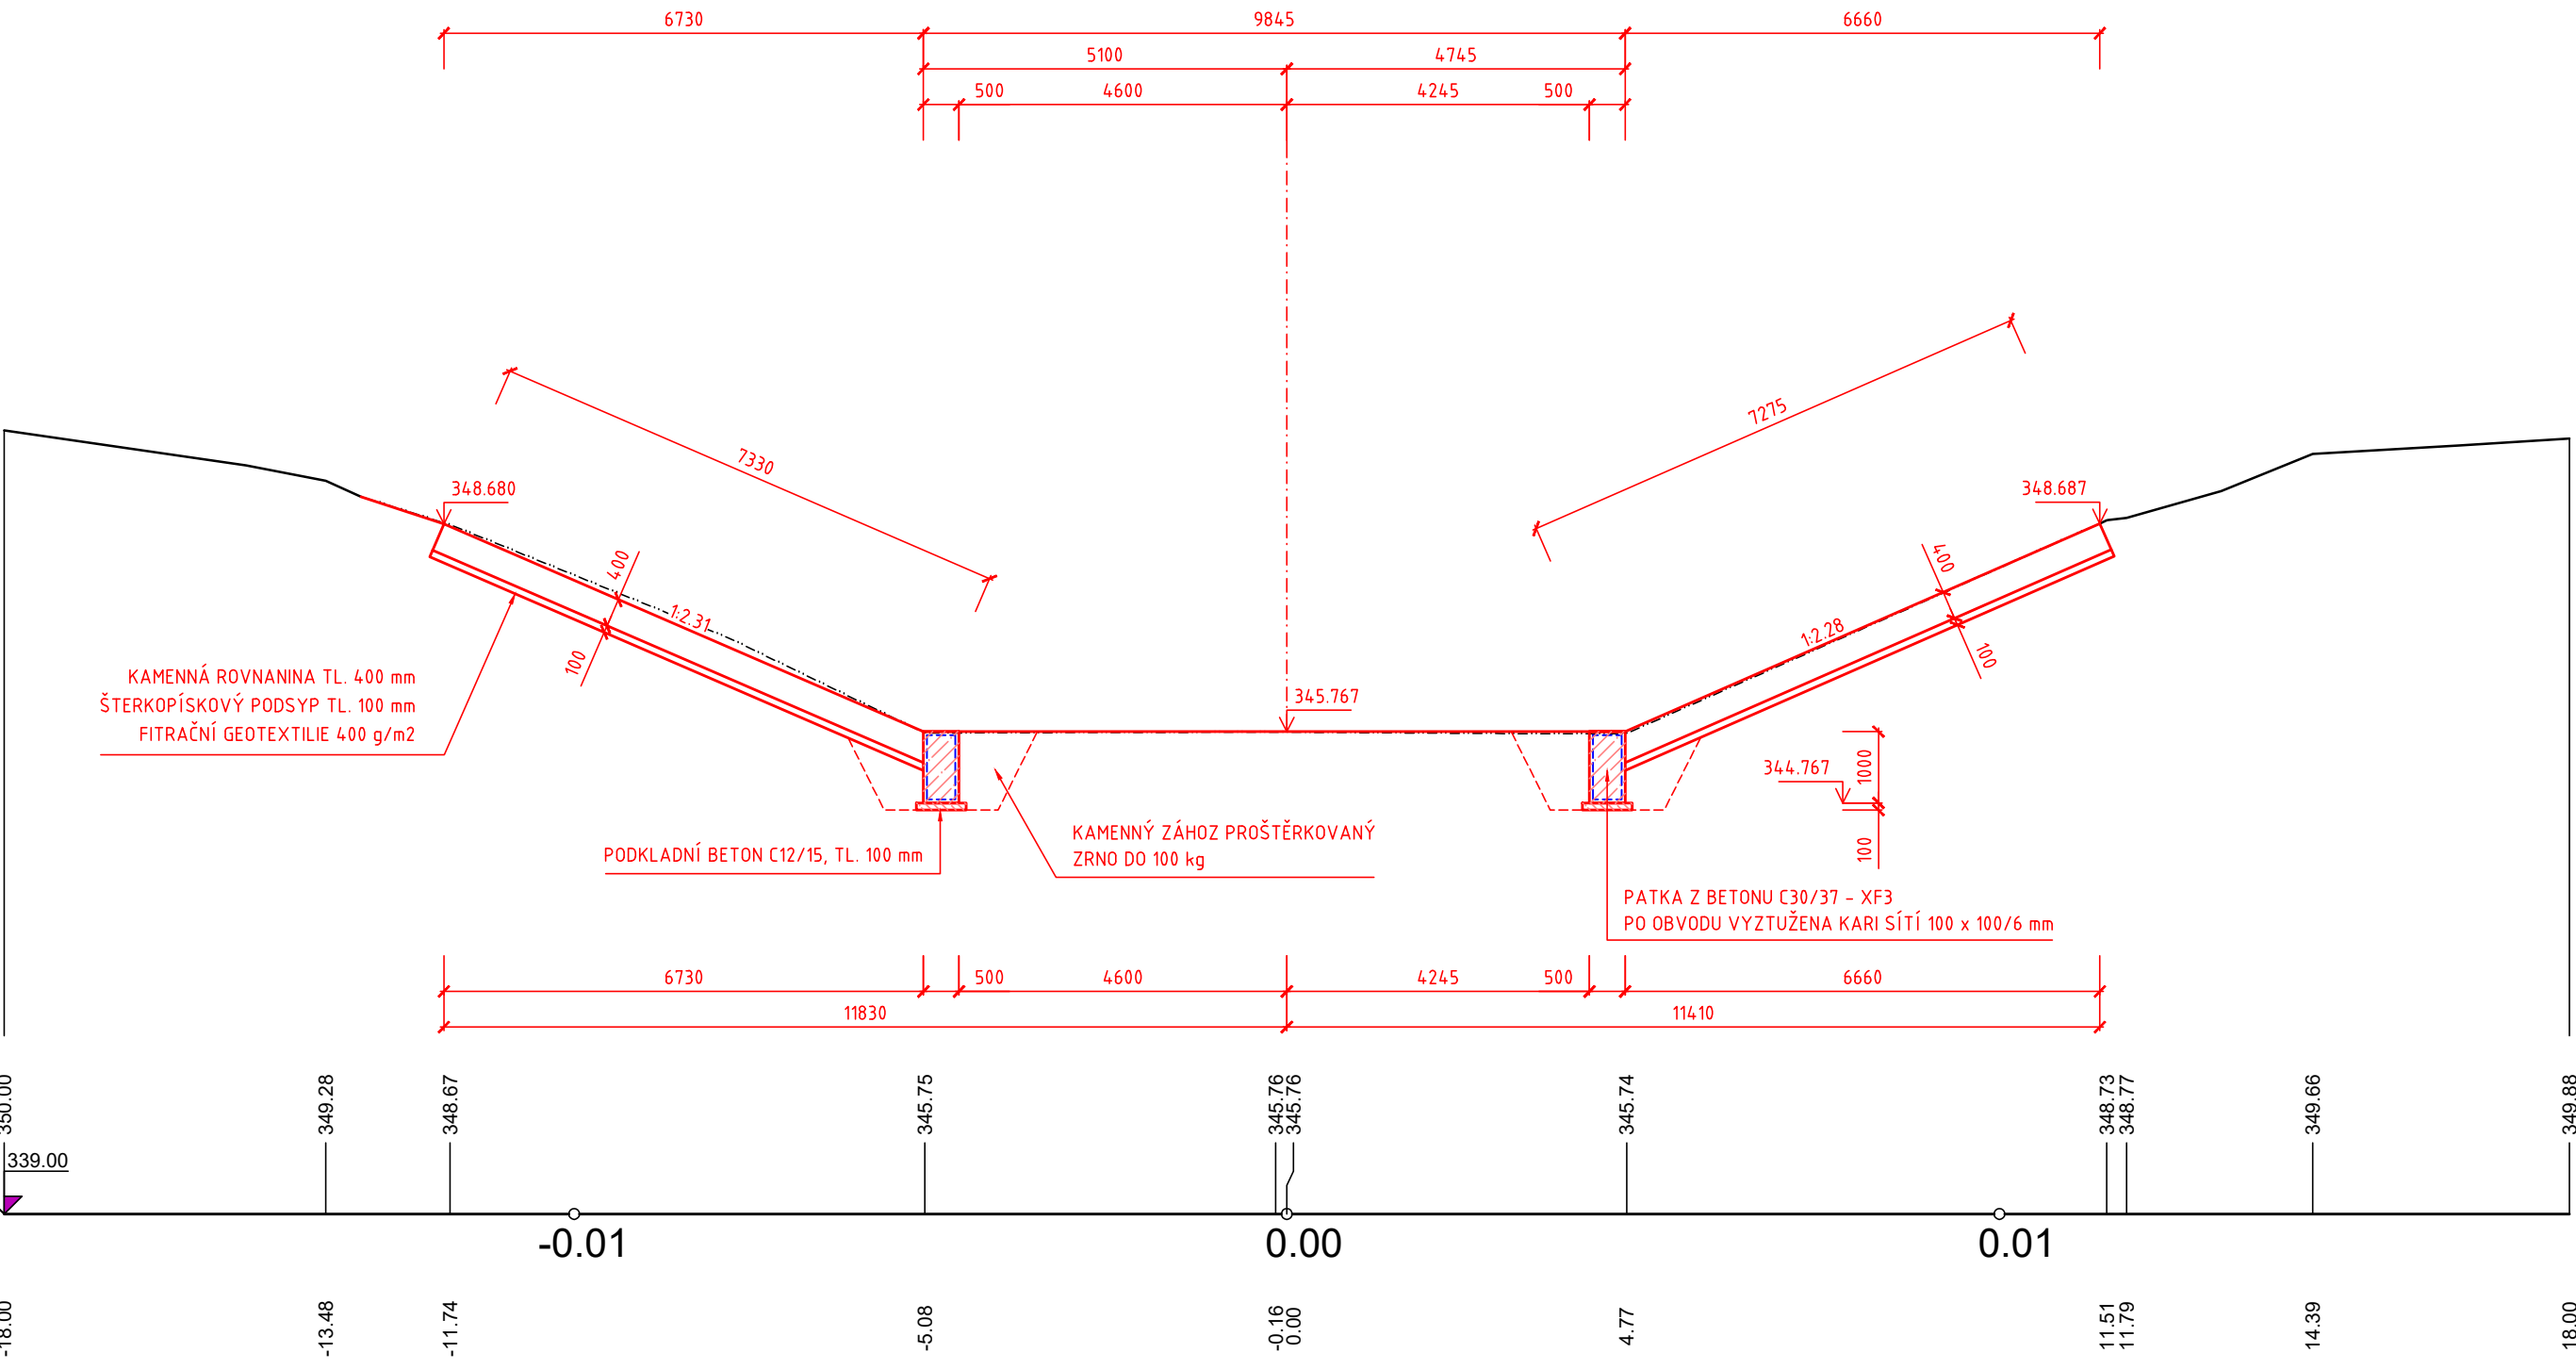

ŘEZ E - E (PF 7 KM 4.9495)

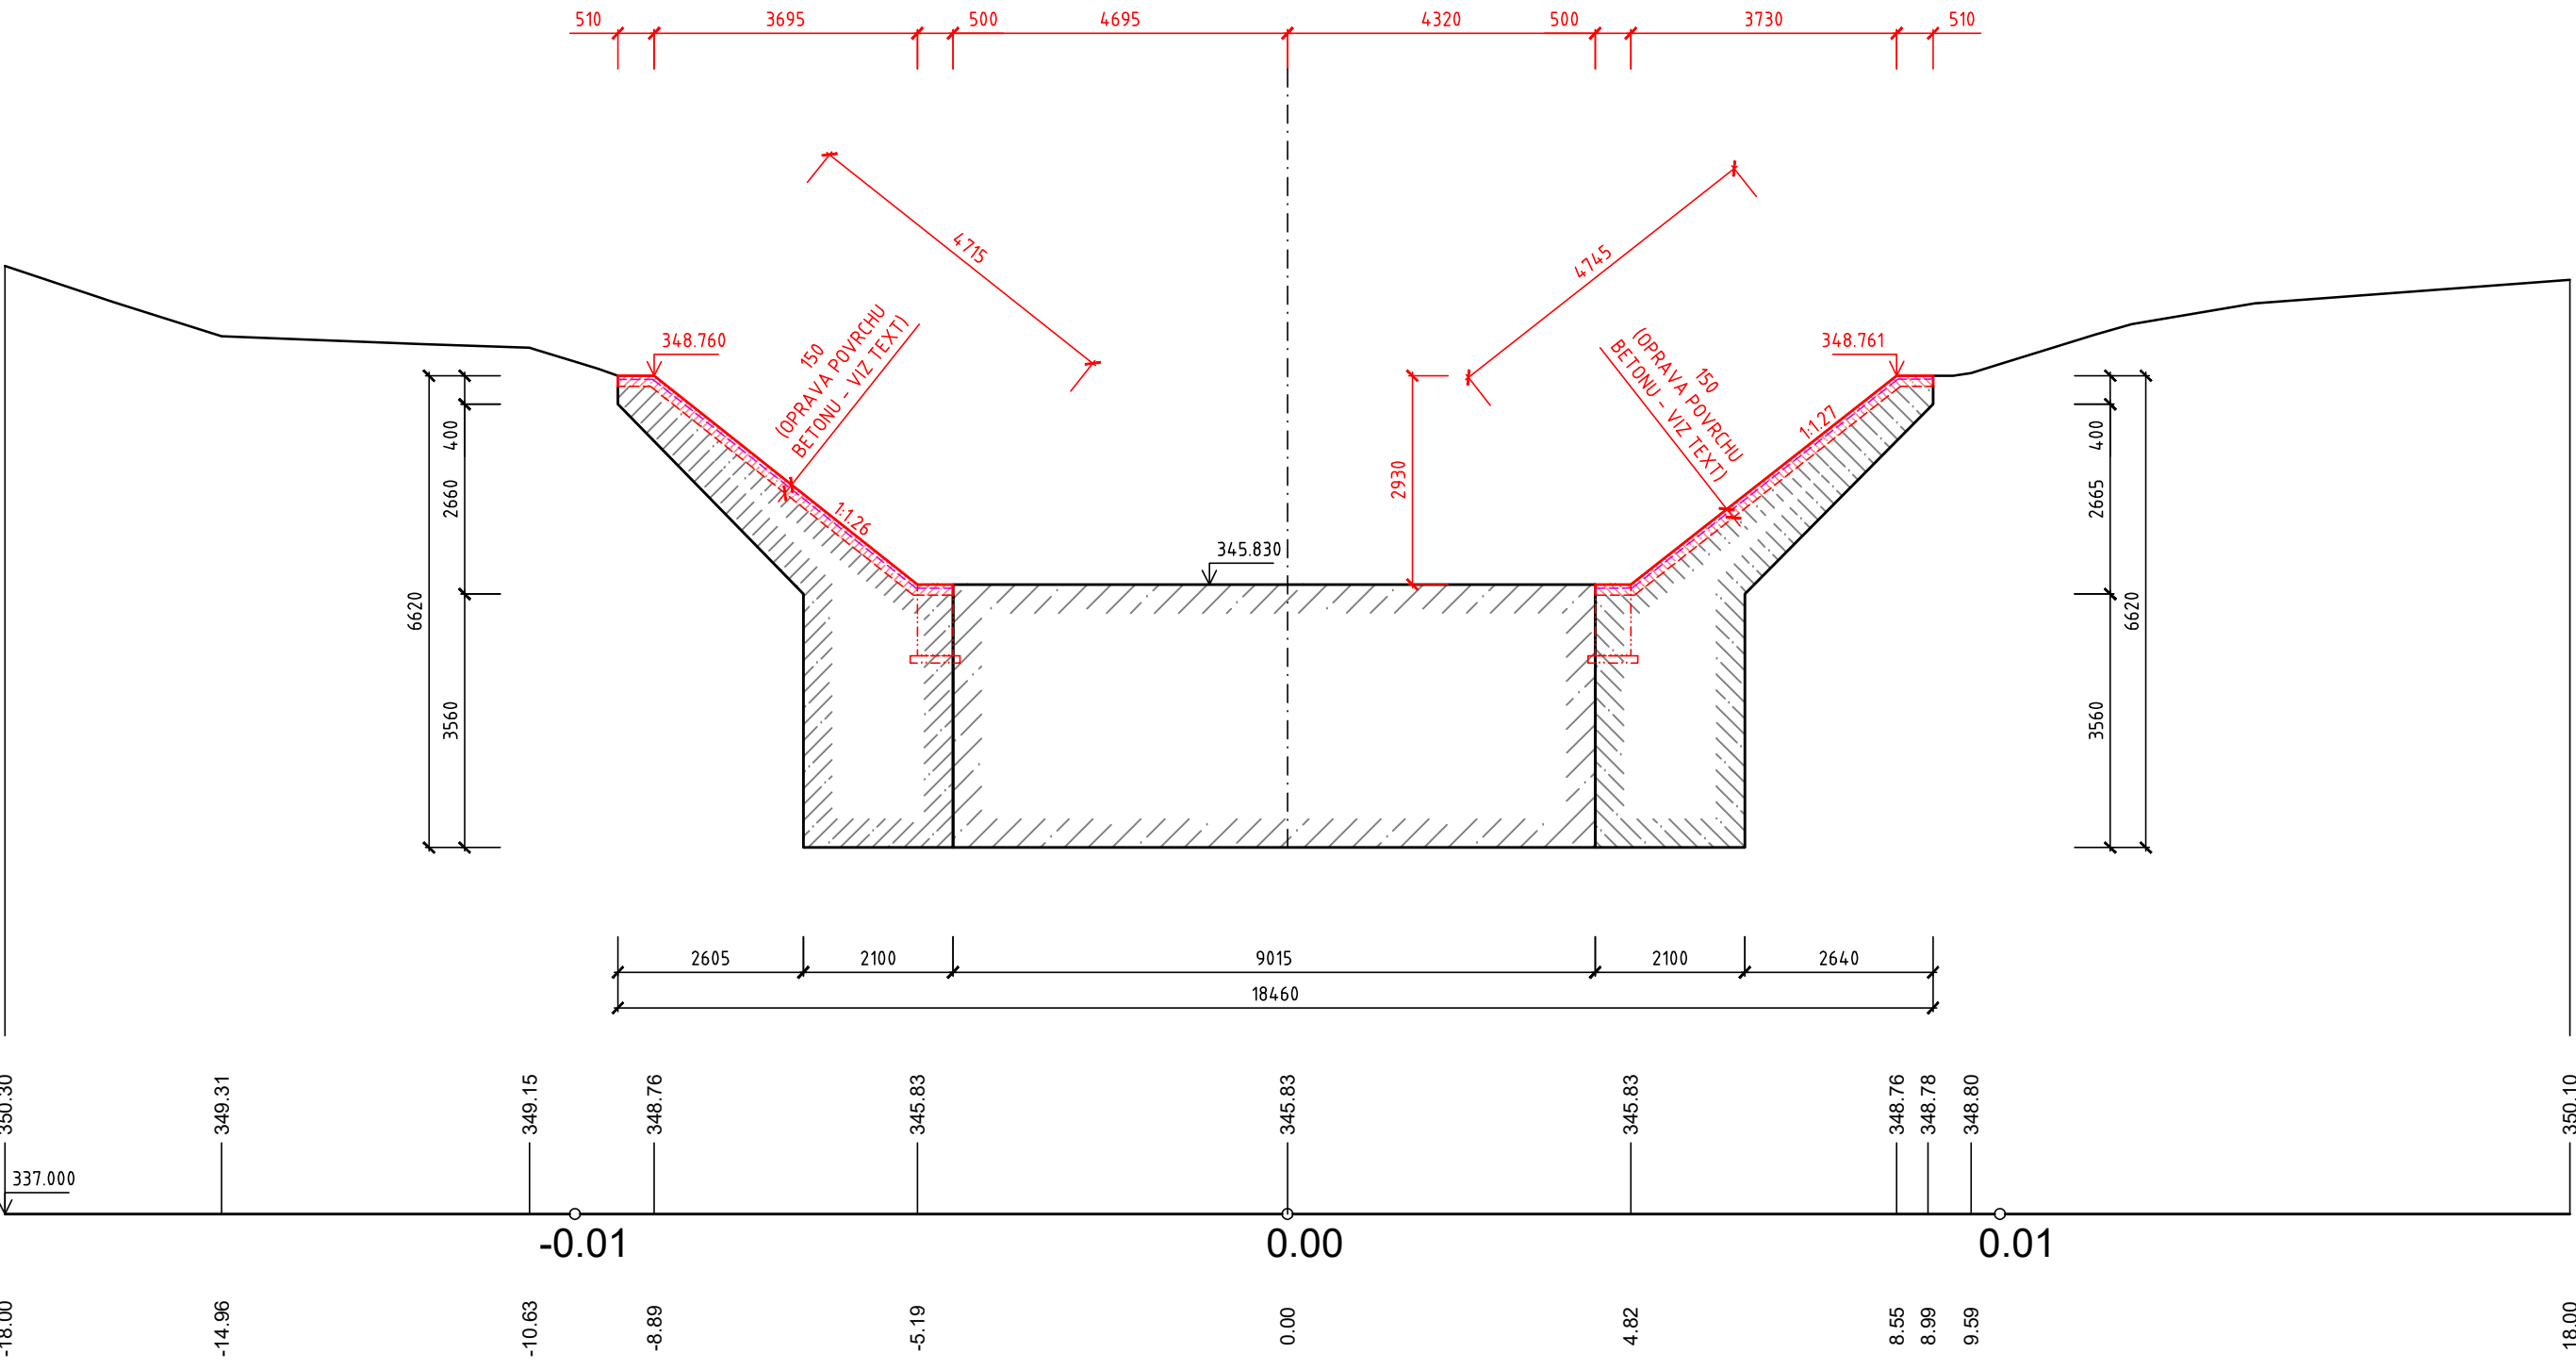

REVIZE Č.	DATUM	ZMĚNA	ČÍSLO SOUPRAVY:

SOUŘADNICOVÝ SYSTÉM : JTSK
VÝŠKOVÝ SYSTÉM : BpV
KATASTRÁLNÍ ÚZEMÍ : NOŠOVICE

LINEPLAN s.r.o.
28. října 1142/168, 709 00, Ostrava-Mariánské Hory
tel.: +420 597 578 449
fax: +420 597 579 047
GSM: +420 603 534 547
e-mail: marek.bohac@lineplan.cz

OBJEDNATEL	Povodí Odry, státní podnik		
ODPOVĚDNÝ PROJ. OBJ. PS	ING. MAREK BOHÁČ	NAVRHL. VYPRACOVAL	ING. MAREK BOHÁČ
KRAJ : MORAVSKOSLEZSKÝ	POVĚŘENÝ OÚ : Mgr. města FRYDEK-MÍSTEK	KONTROLOVAL	-
AKCE	PŘÍVADĚČ VÝŠNÍ LHOTY - ŽERMANICE, STUPNĚ 2, 3, 13 A 16		
STAVBA Č. 3041 - SO 03 - STUPEN Č. 13	STUPEN PD	DOS + DPS	06/2018
ARCH. ČÍSLO	23/17/03 - A - 17.06	DATUM	23/17/03 - A - 17.06
POČ. FORMÁTŮ	9 x A4	POČ. FORMÁTŮ	9 x A4
MĚŘÍTKO	1 : 100	MĚŘÍTKO	1 : 100
NÁZEV PŘÍLOHY	ŘEZY B - B, C - C, D - D, E - E		
Č. PŘÍLOHY	D.1.3.5.2		