




ŘEZ F - F (PF 10 KM 4.1408)

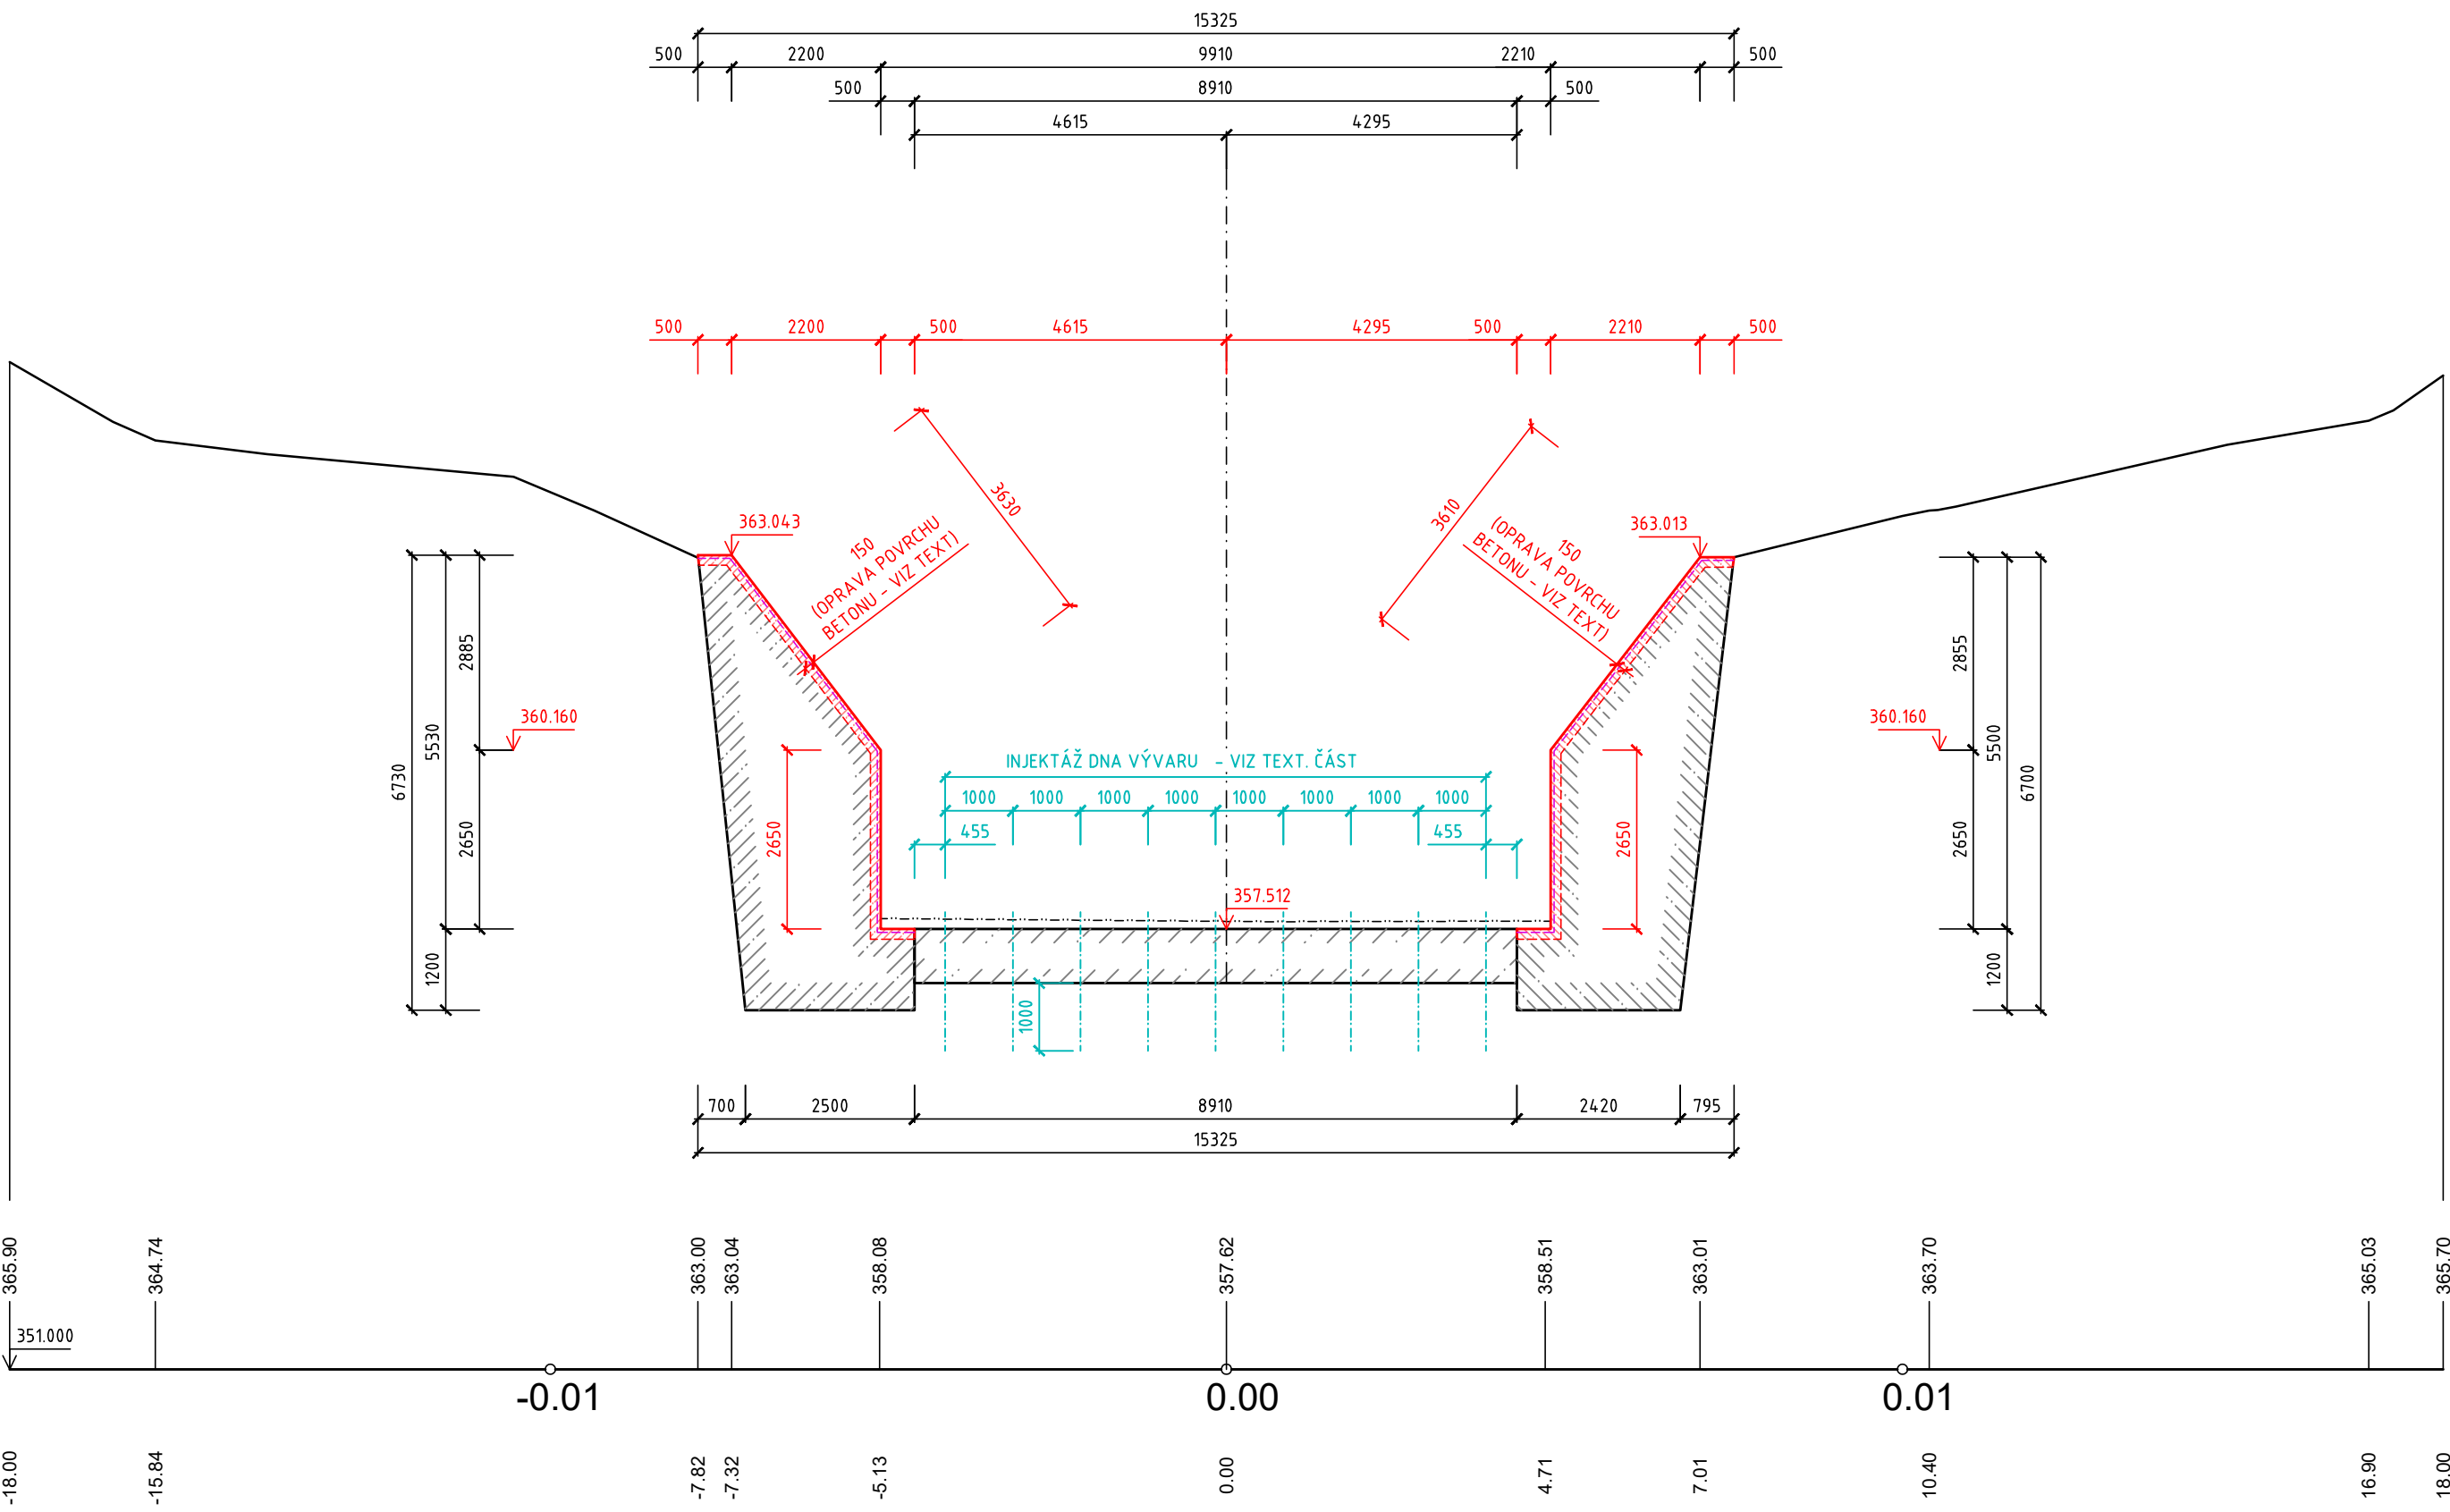


ŘEZ H - H (PF 12 KM 4.1508)

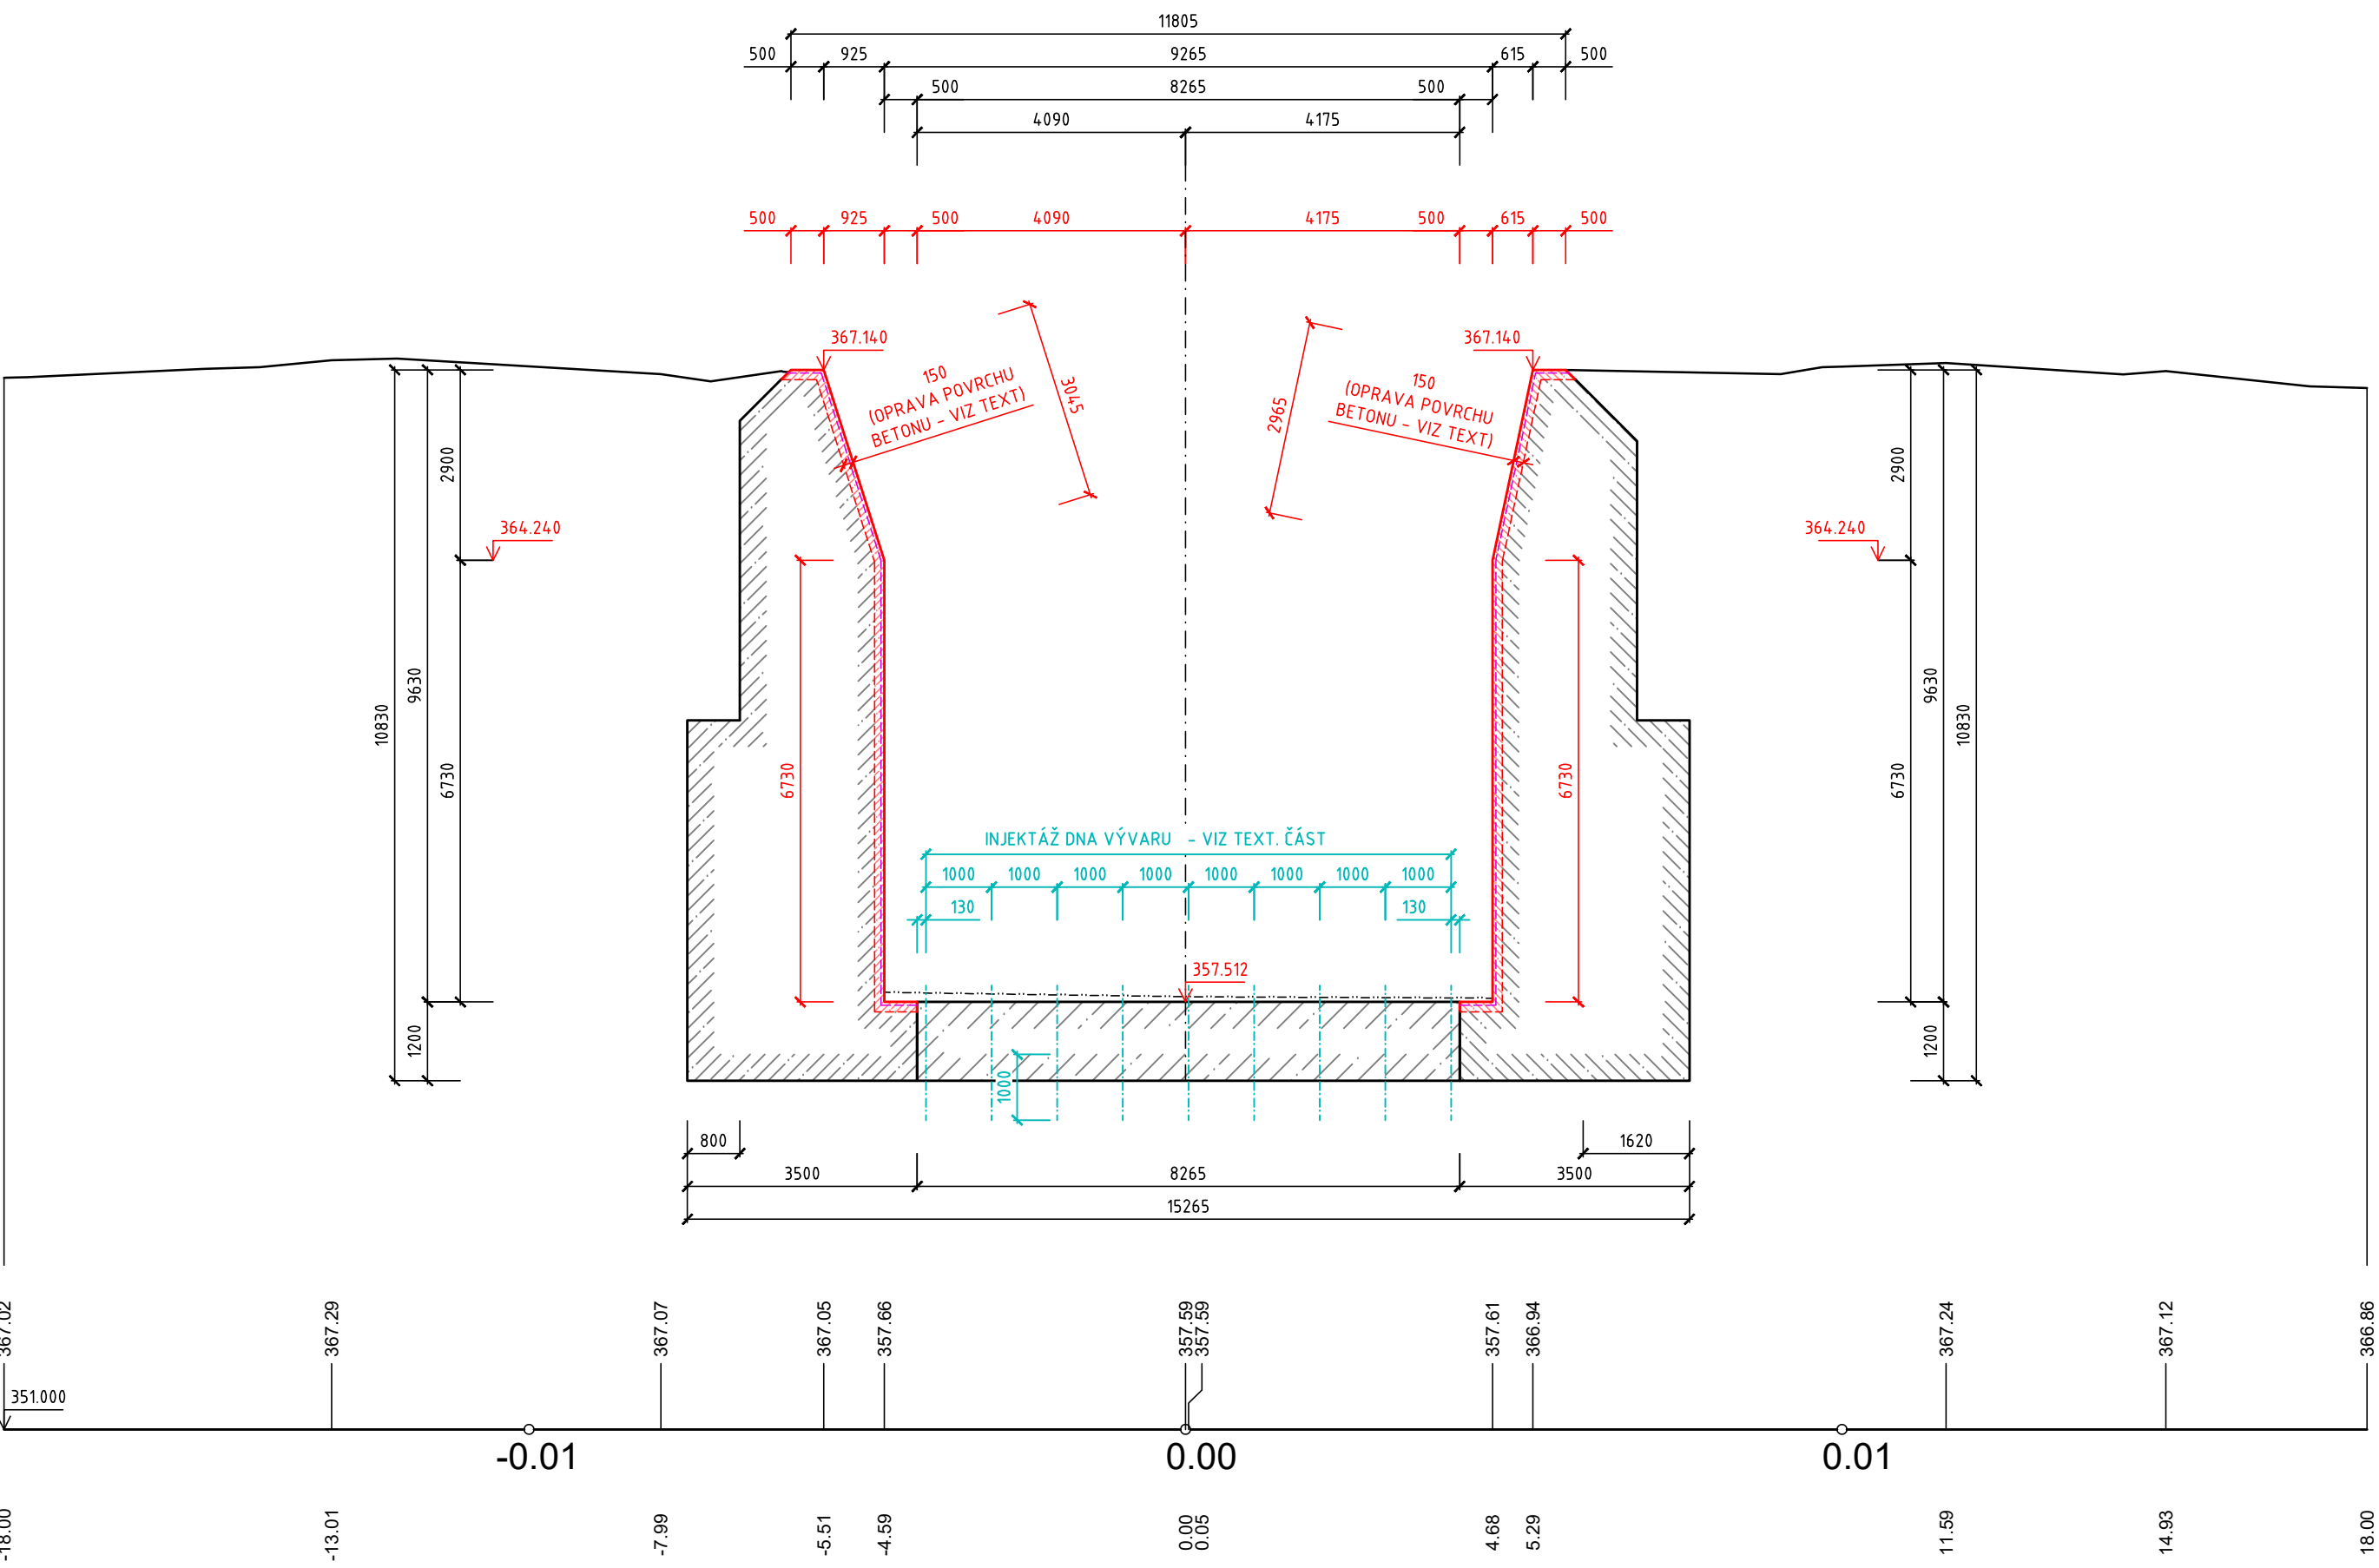

ŘEZ G - G (PF 11 KM 4.1469)

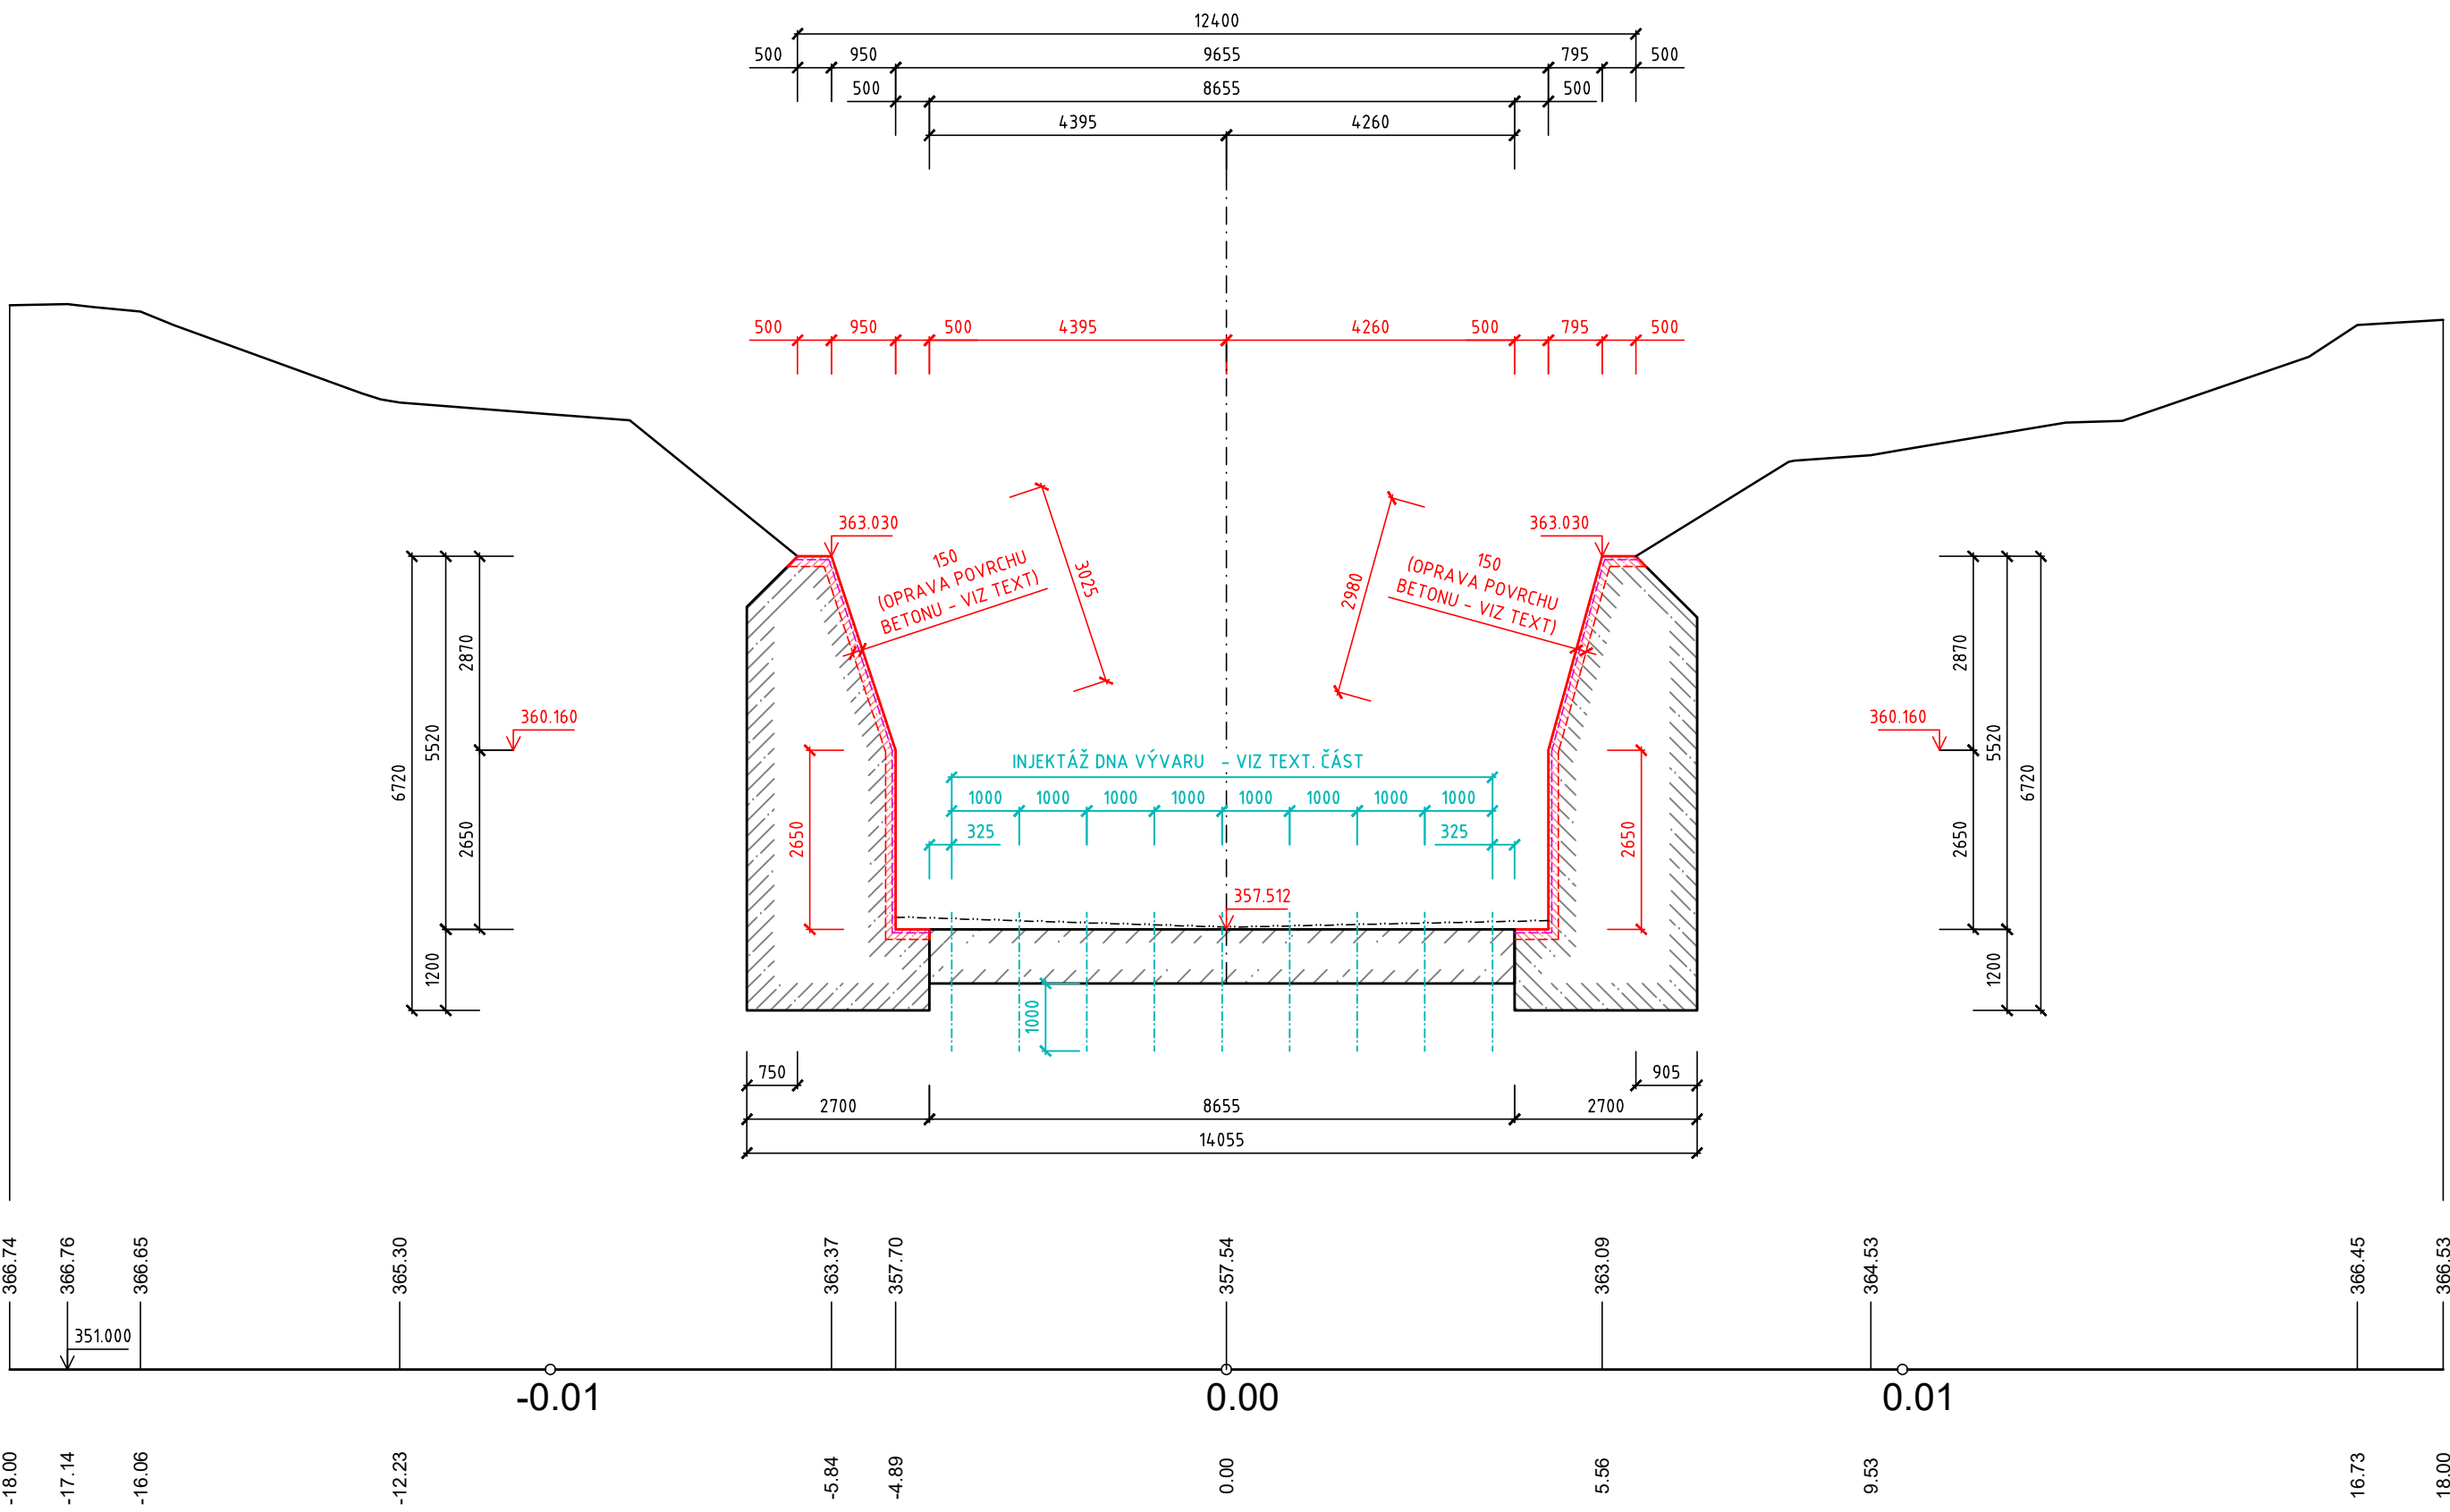

ŘEZ I - I (PF 13 KM 4.1580)

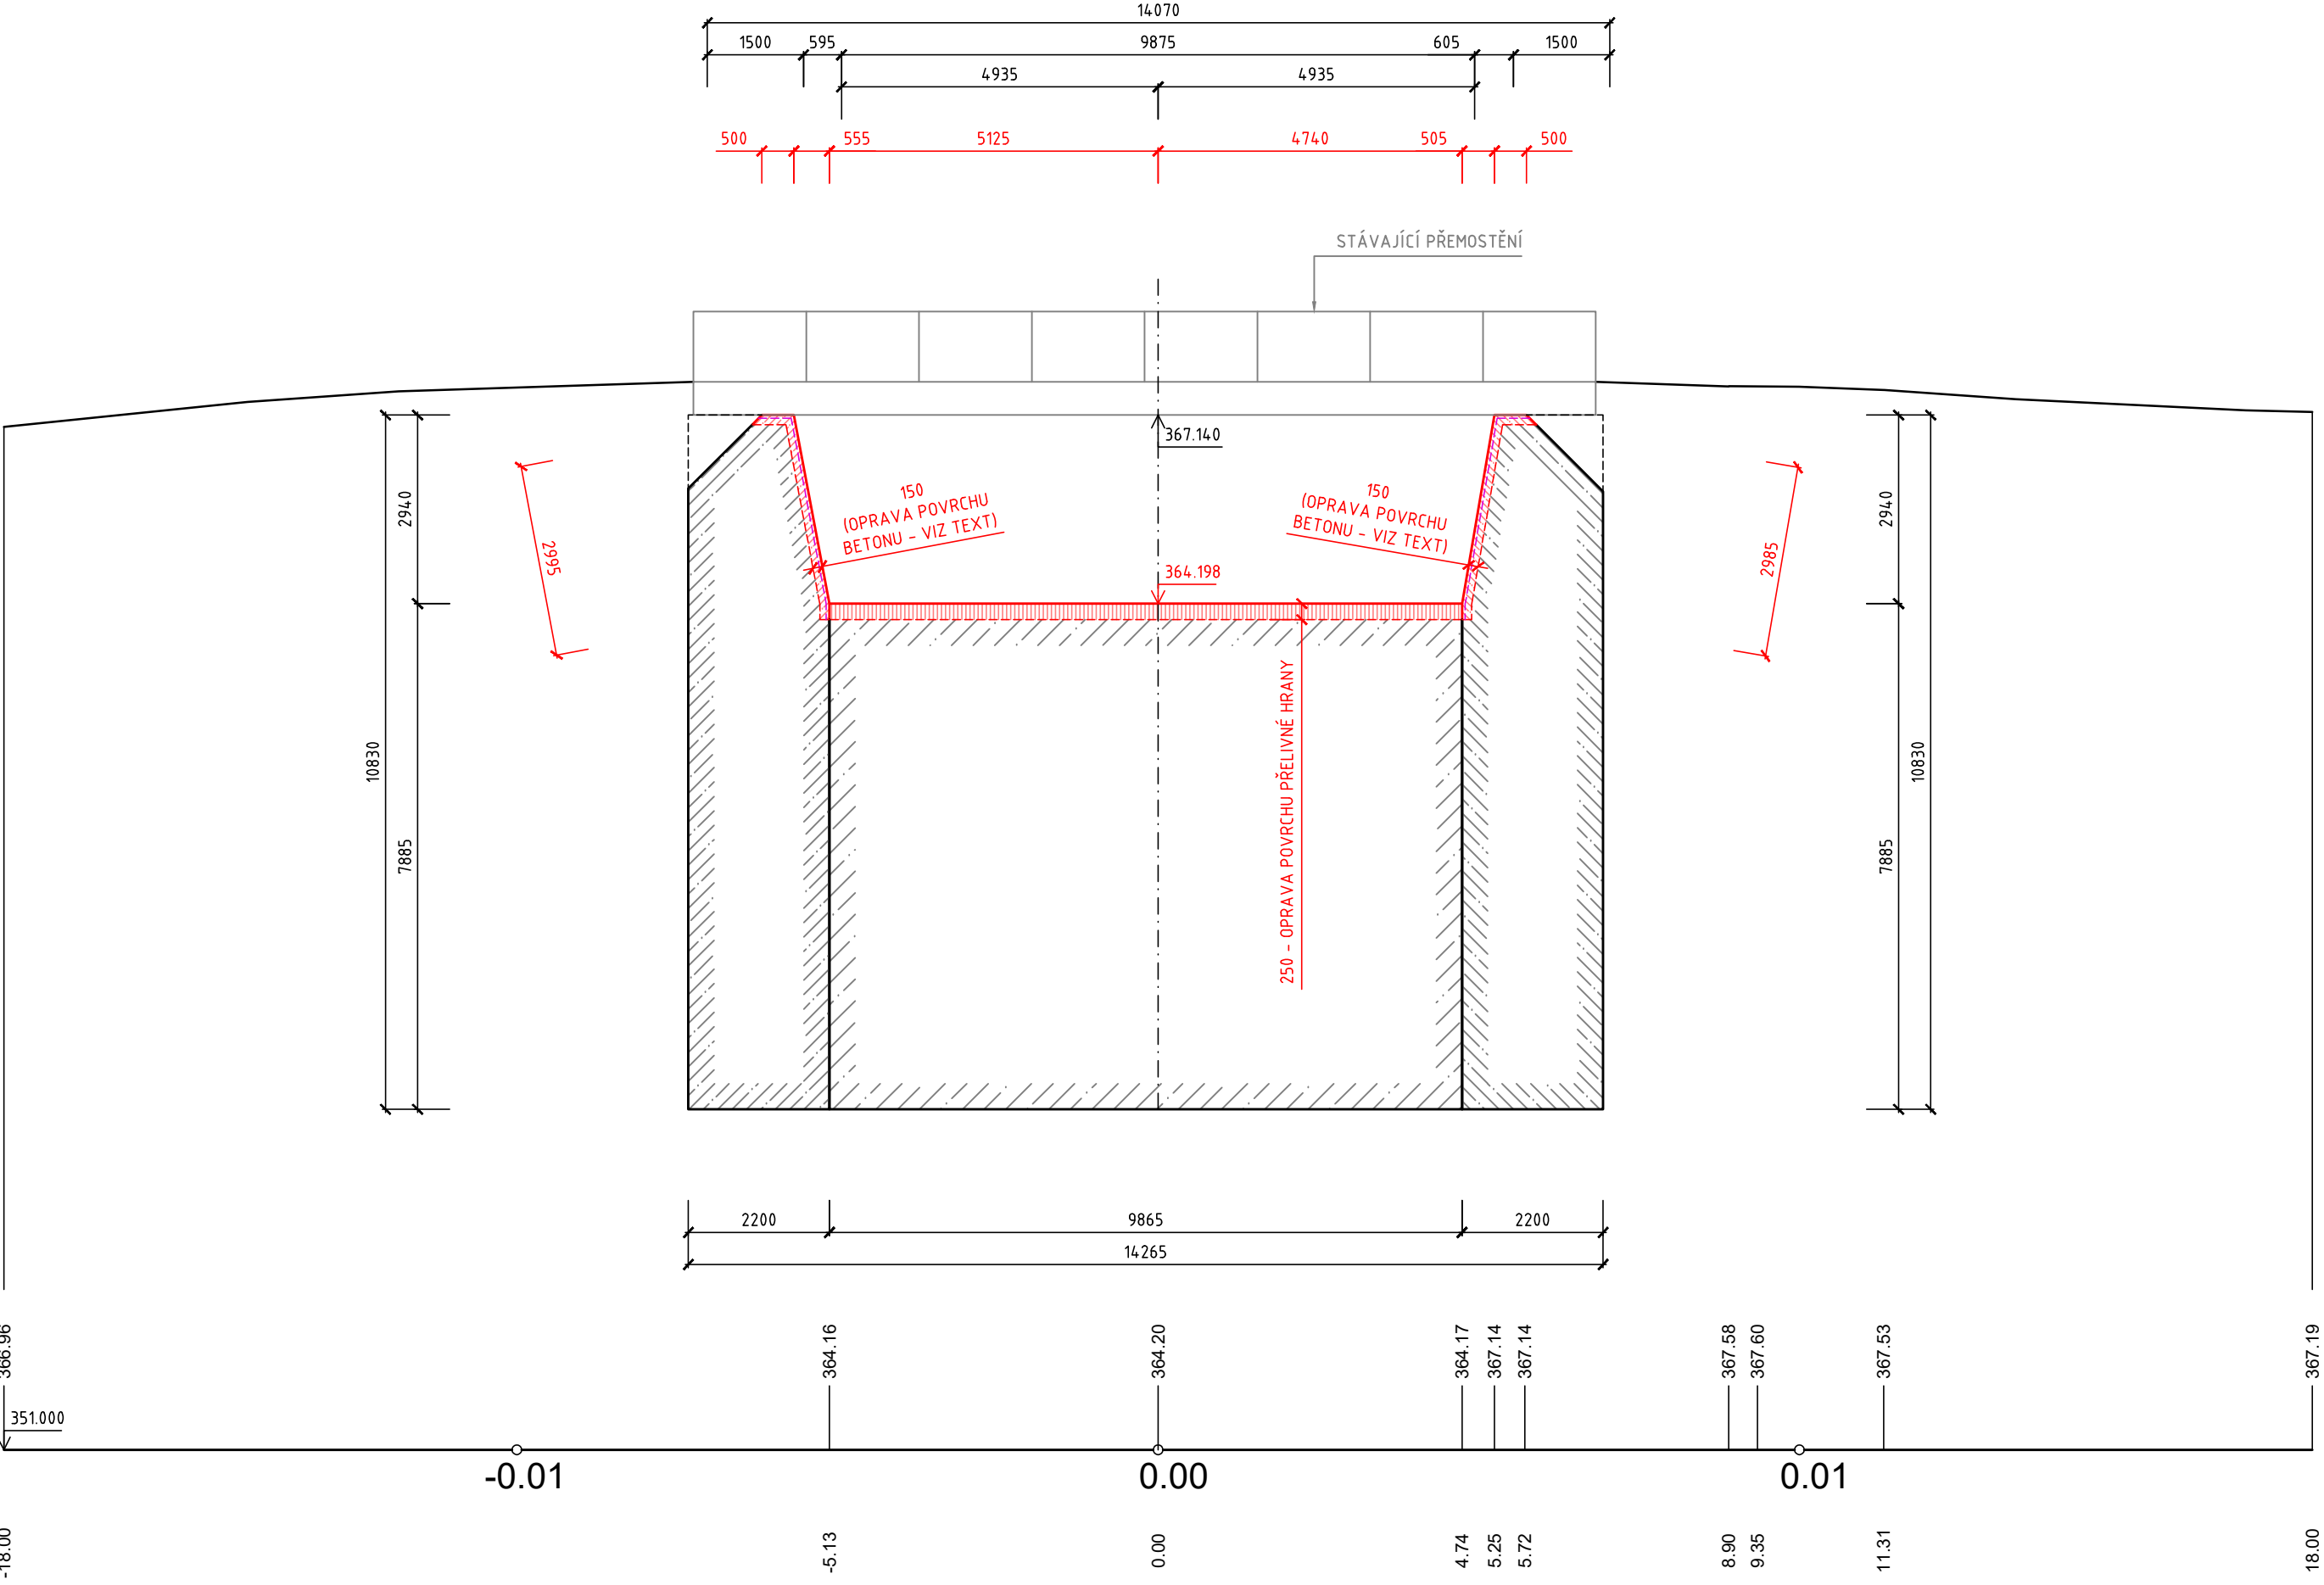

REVIZE Č.	DATUM	ZMĚNA	ČÍSLO SOUPRAVY:

SOUŘADNICOVÝ SYSTÉM : JTSK  
VÝŠKOVÝ SYSTÉM : BpV  
KATASTRÁLNÍ ÚZEMÍ : NÍŽNÍ LHOTY

**LINEPLAN s.r.o.**  
28. října 1142/168, 709 00, Ostrava-Mariánské Hory  
tel.: +420 597 578 449  
fax: +420 597 579 047  
GSM: +420 603 534 547  
e-mail: [marek.bohac@lineplan.cz](mailto:marek.bohac@lineplan.cz)

OBJEDNATEL	Povodí Odry, státní podnik				
ODPOVĚDNÝ PROJ. OBL. PS ING. MAREK BOHÁČ	NÁVRH, VYPRACOVAL ING. MAREK BOHÁČ		Kontroloval -		
KRAJ : MORAVSKOSLEZSKÝ	POVĚŘENÝ OÚ : Mag. města FRYDEK-MÍSTEK		OBEČ : NIŽNÍ LHOTY		
AKCE	STUPĚN PD		DOS + DPS		
PŘÍVADĚC VÝŠNÍ LHOTY - ŽERMANICE, STUPNĚ 2, 3, 13 A 16  STAVBA Č. 3041 - SO 04 - STUPĚN Č. 16	DATUM		06/2018		
	ARCH. ČÍSLO		23/17/03 - A - 18.07		
	PŮC. FORMÁT		9 x A4		
	MĚRITKO		1 : 100		

ŘEZY F - F, G - G, H - H, I - I	D.1.4.5.3
---------------------------------	-----------