




ŘEZ J - J (PF 14 KM 4.1619)

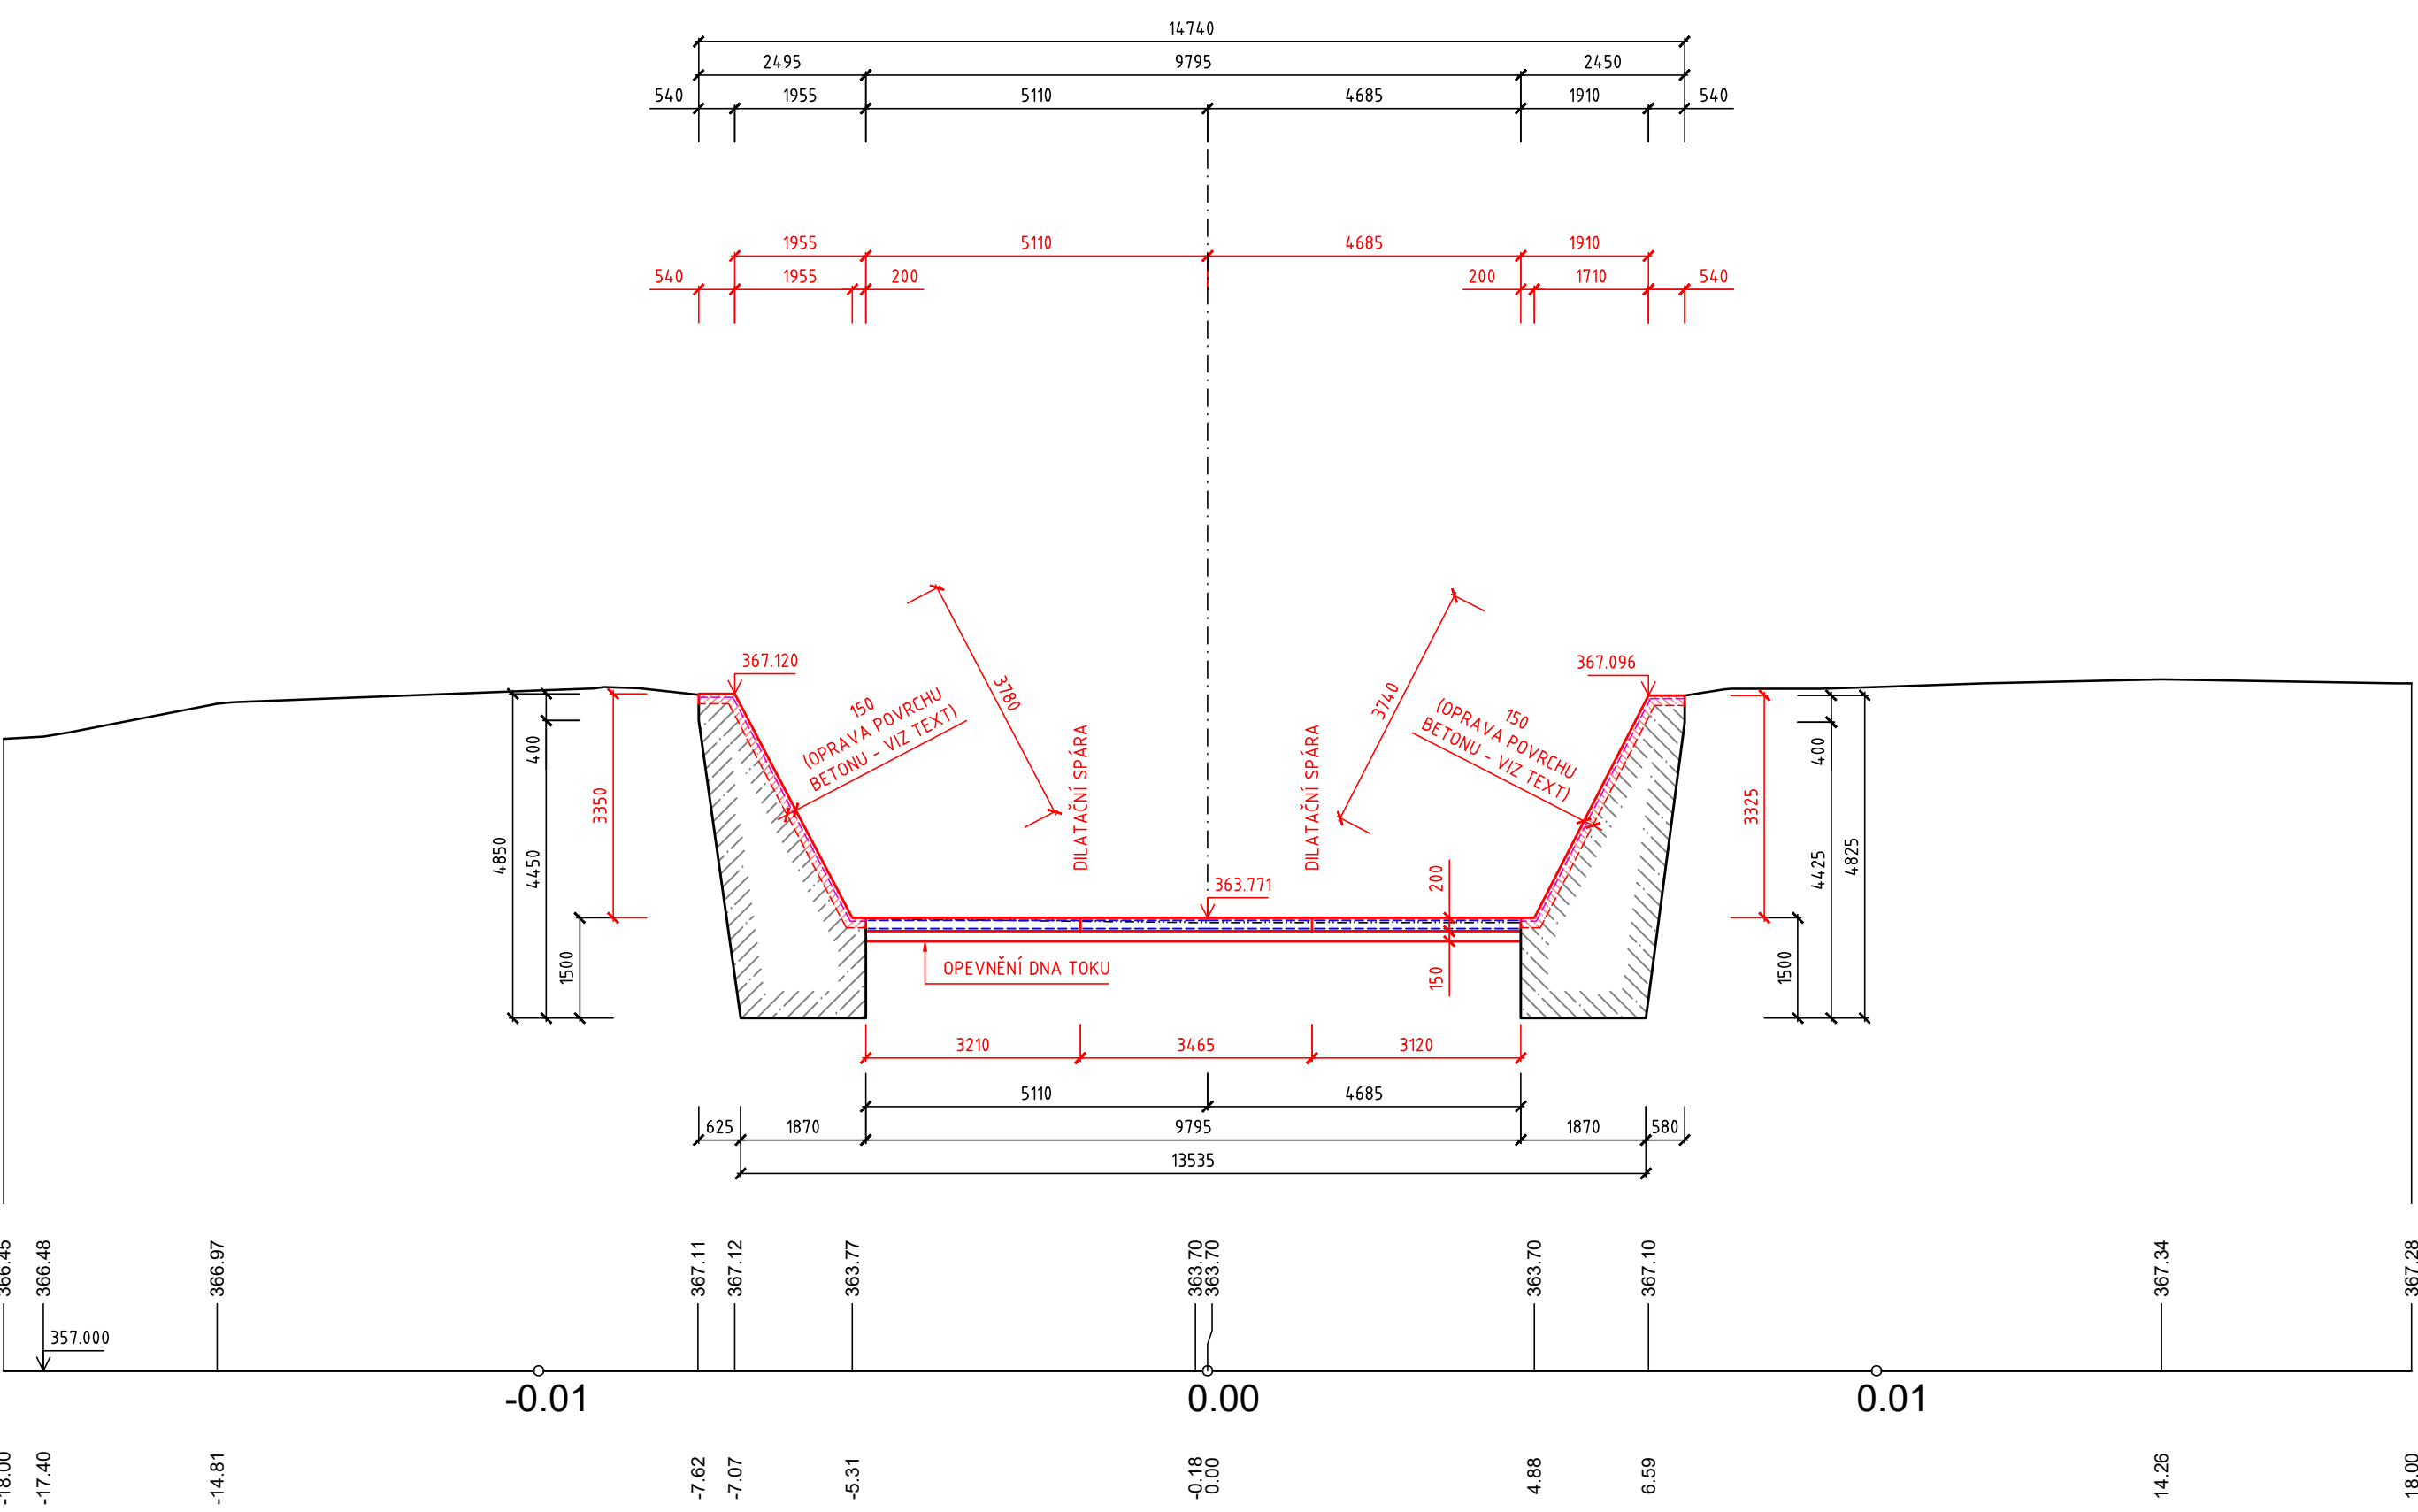


ŘEZ L - L (PF 16 KM 4.1688)

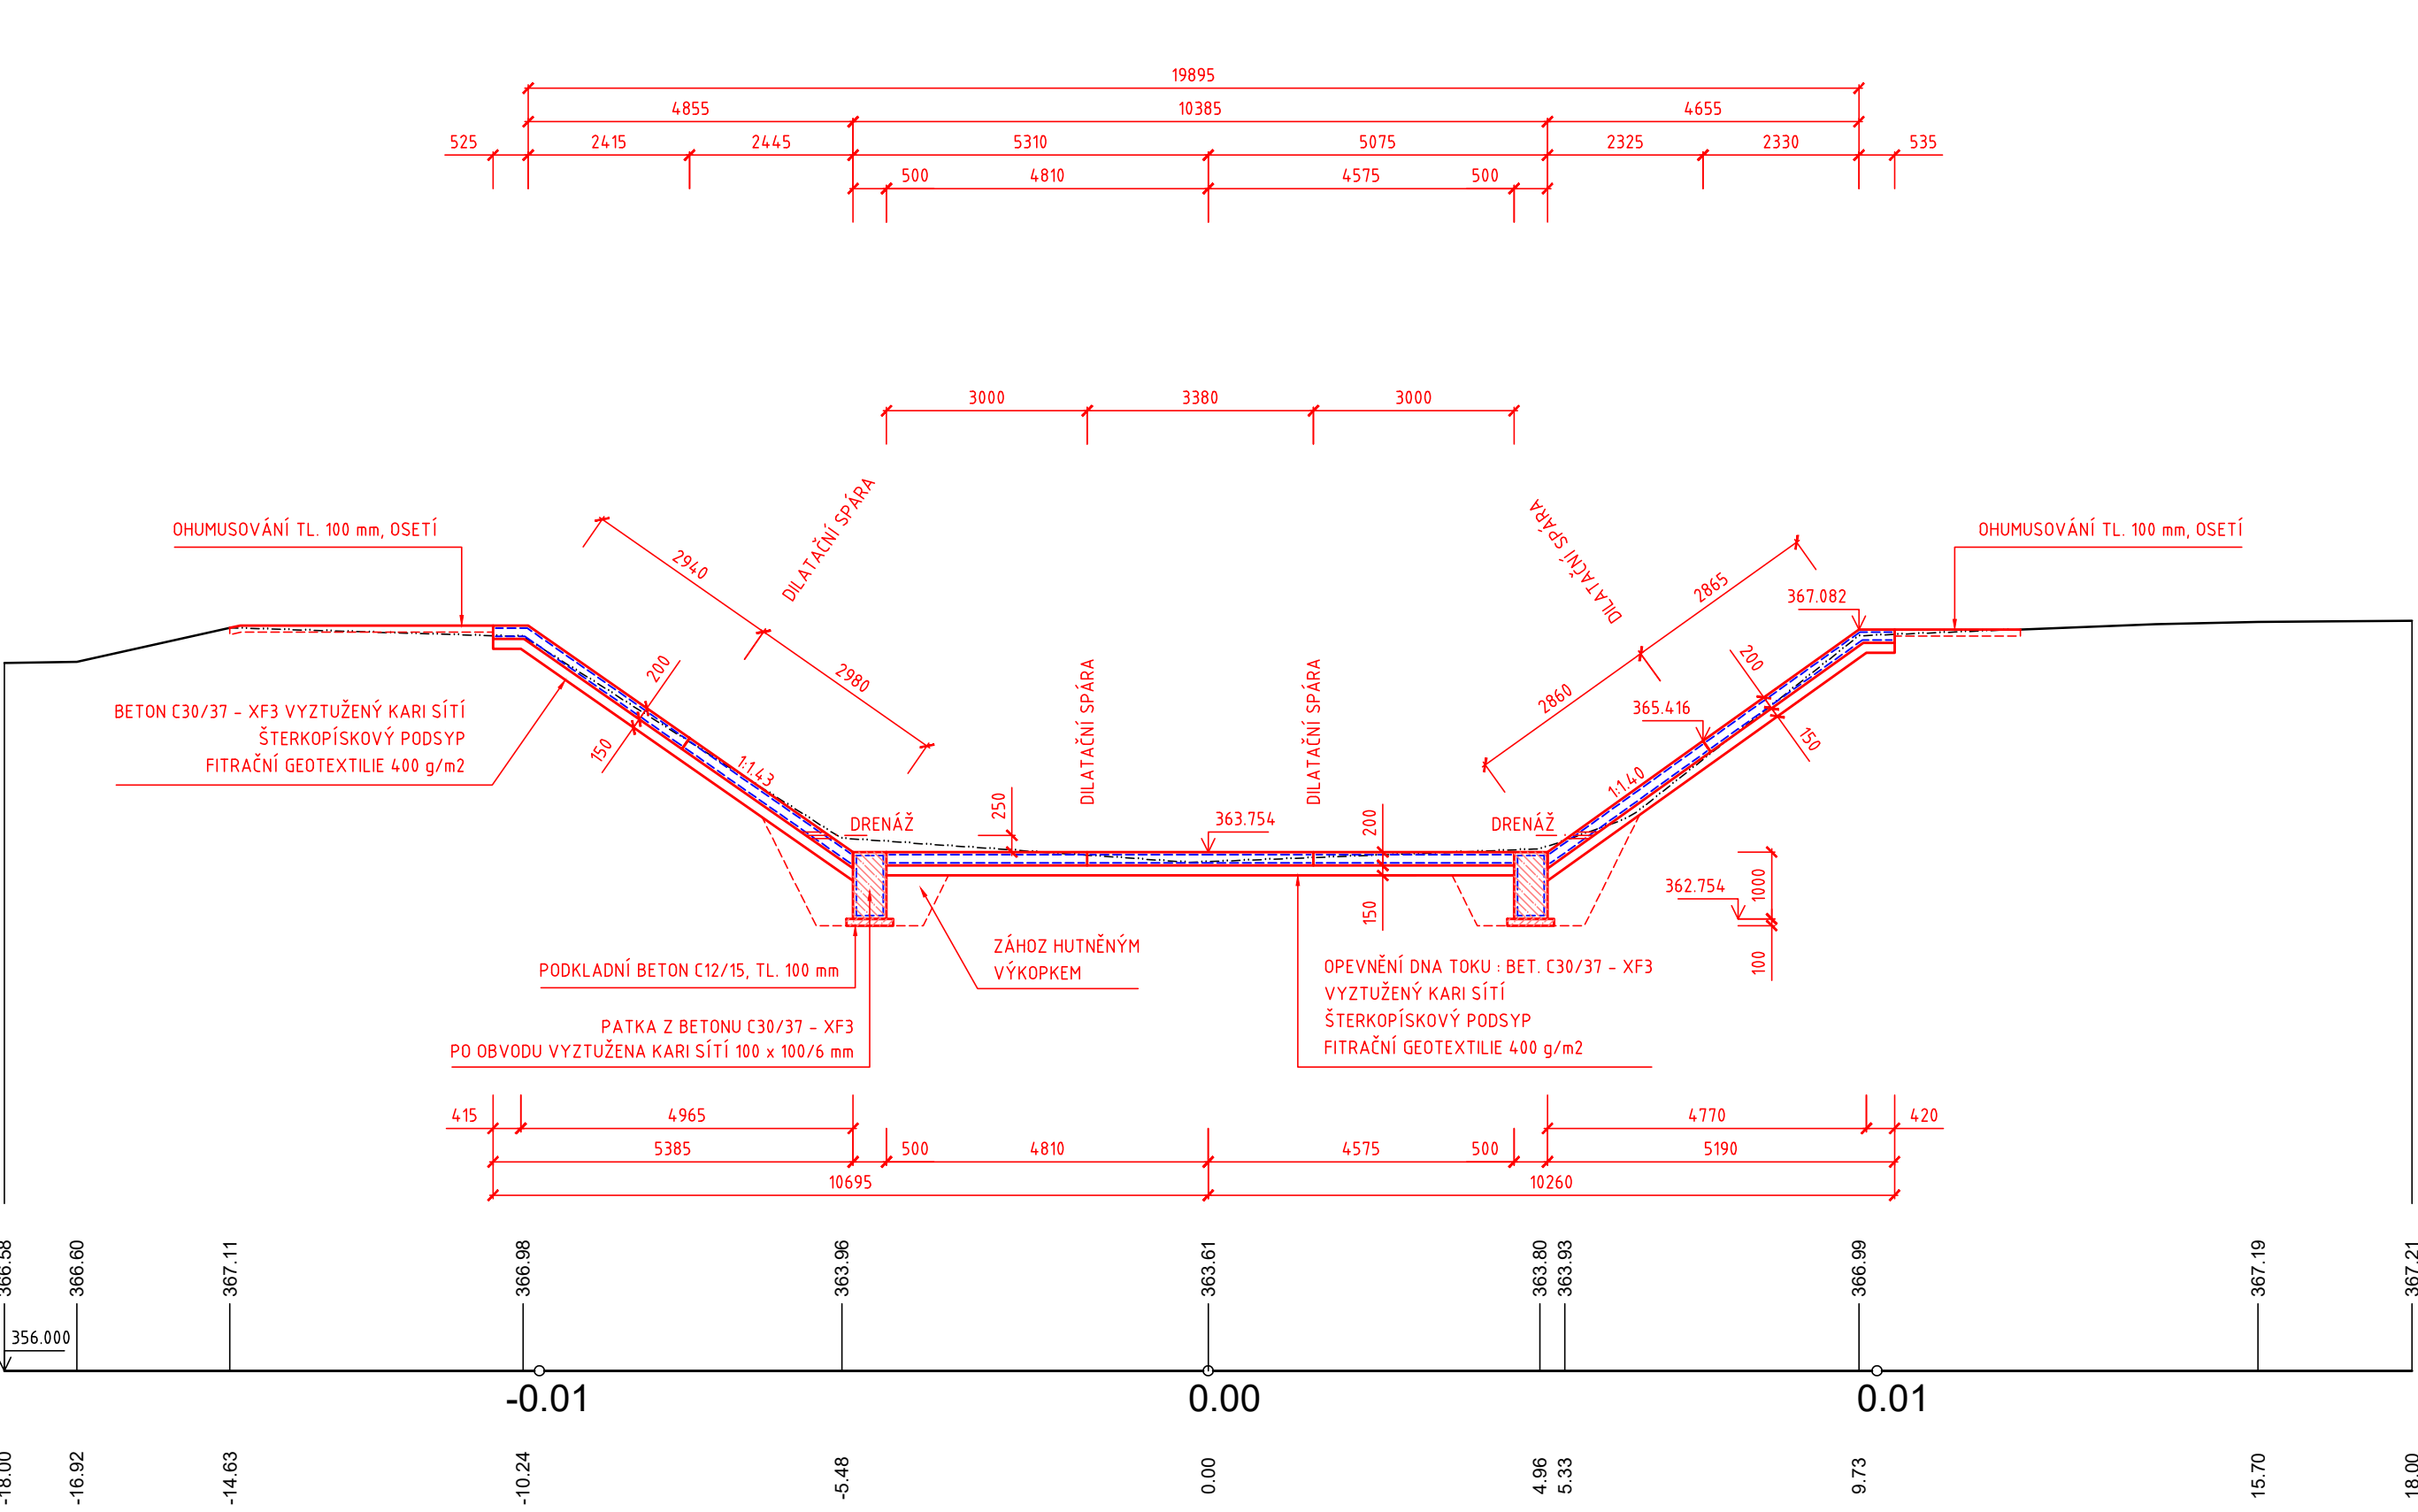

ŘEZ K - K (PF 15 KM 4.1654)

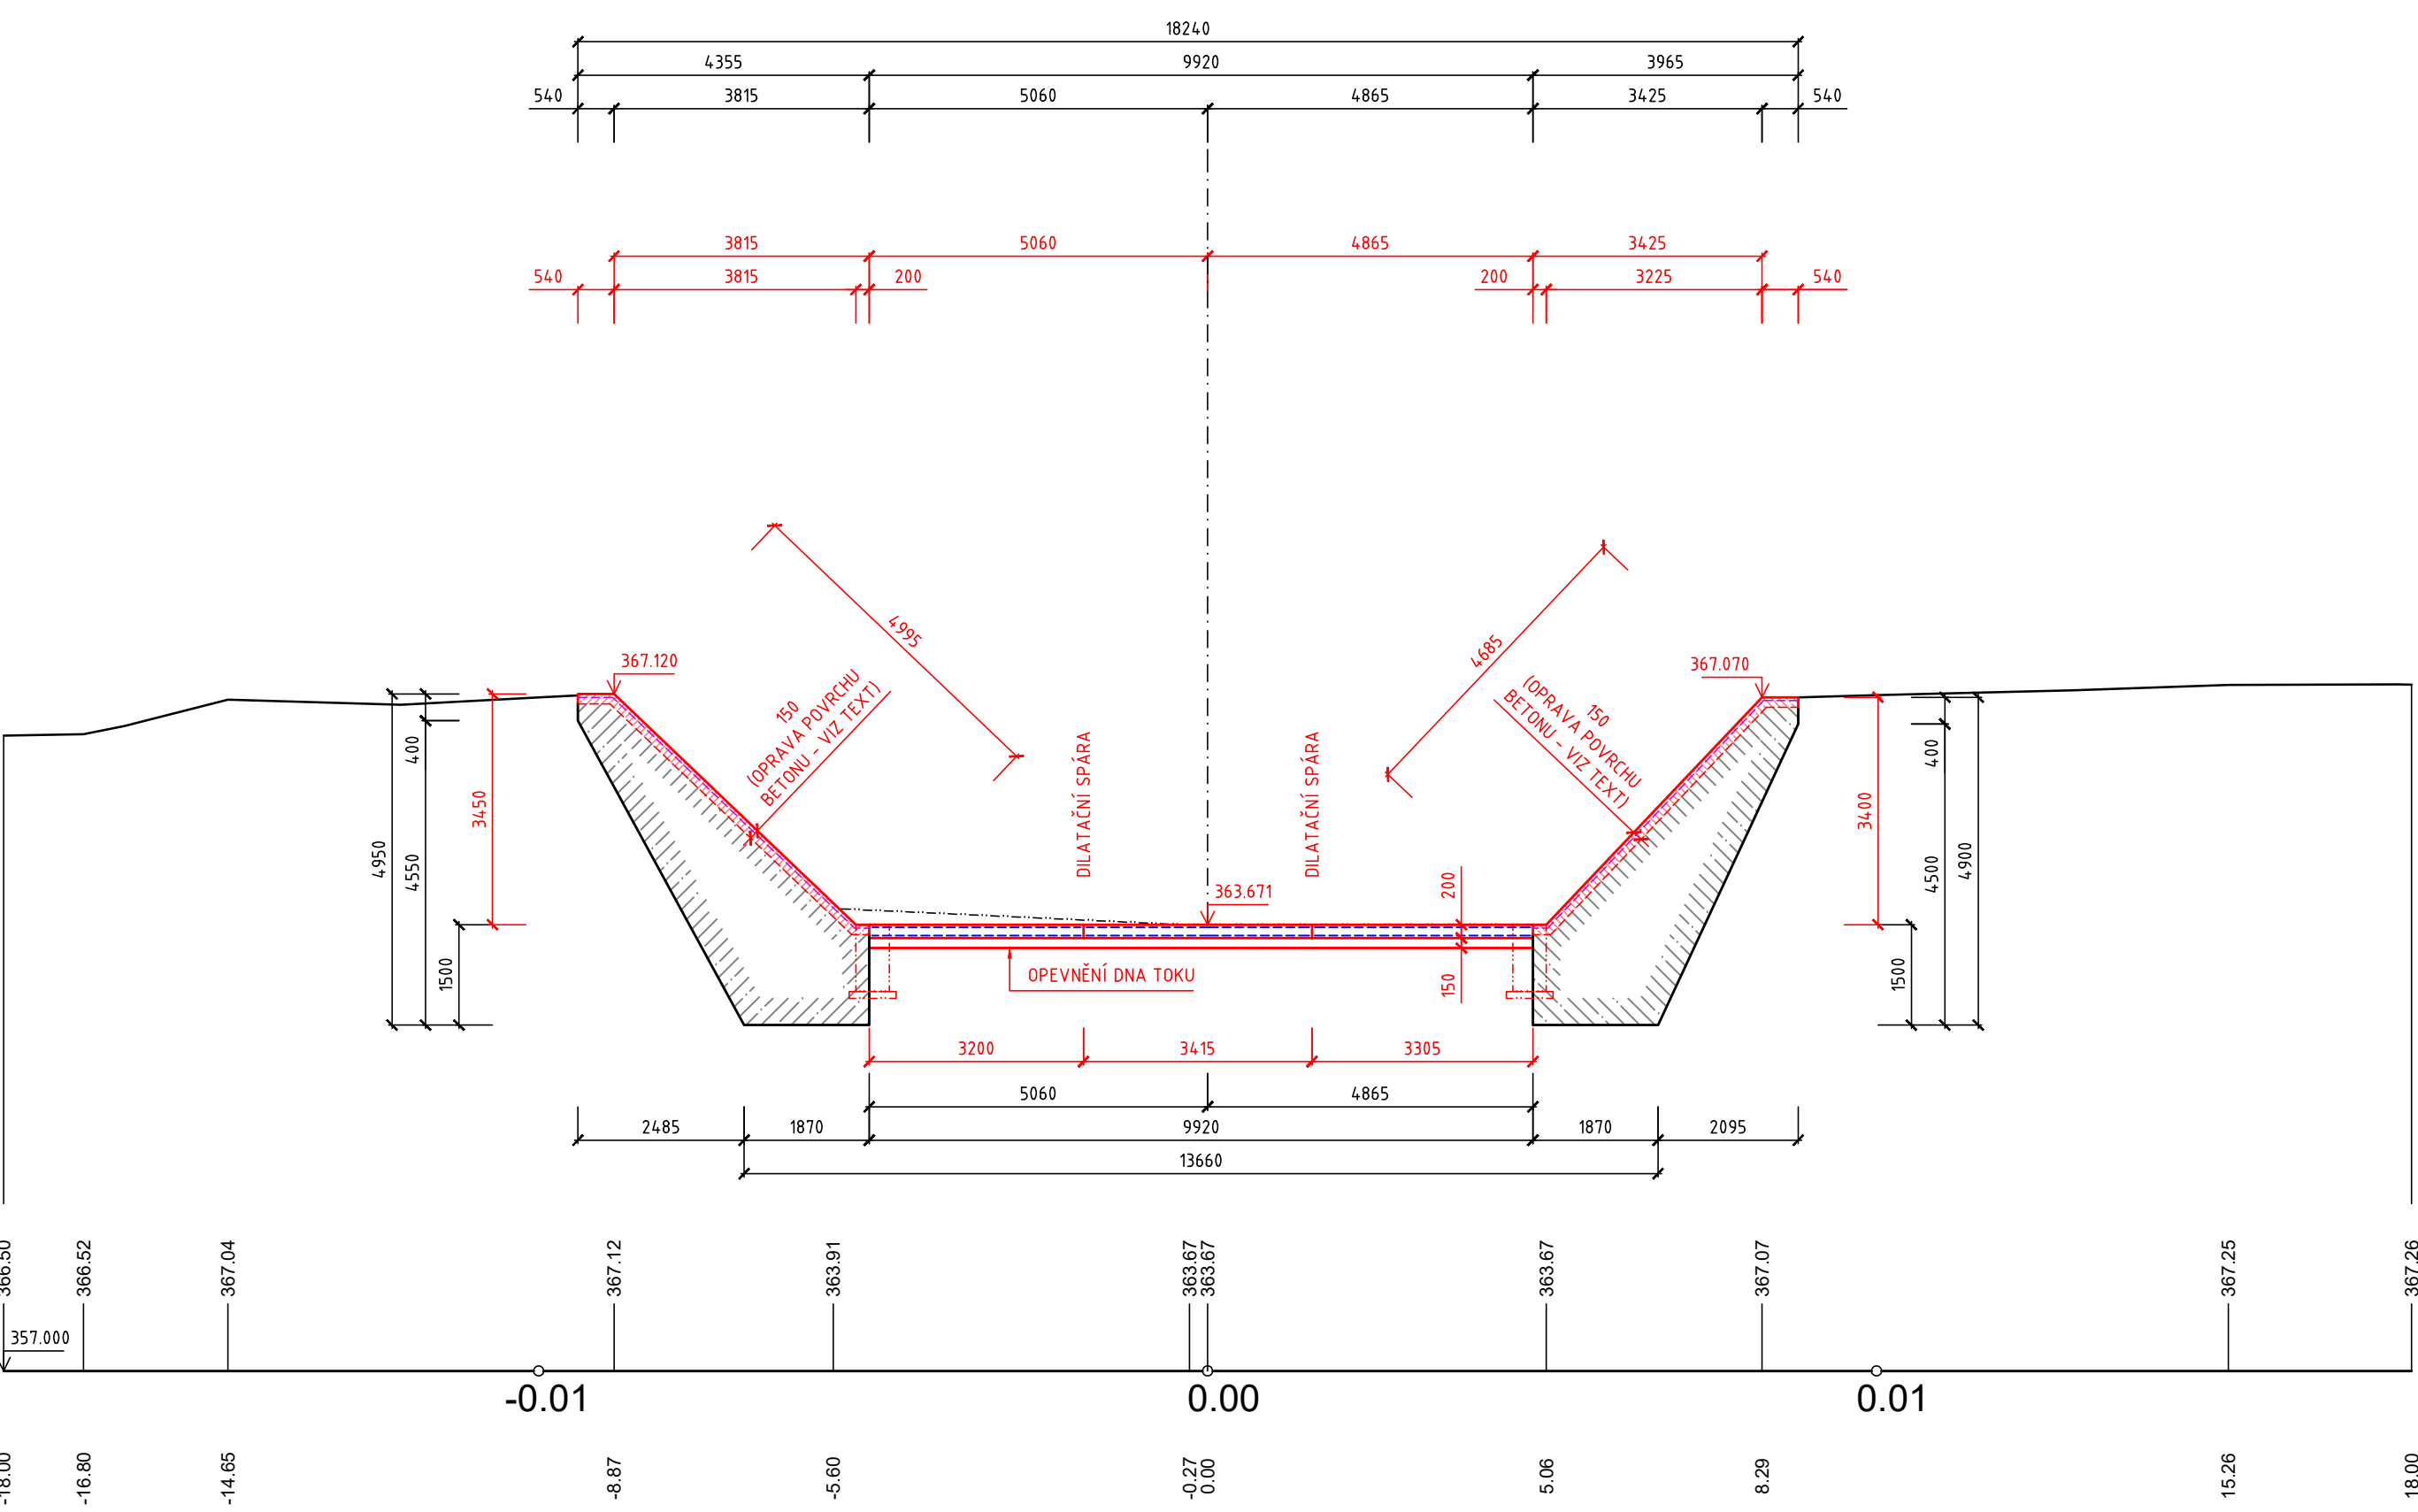

ŘEZ M - M (PF 17 KM 4.1729)

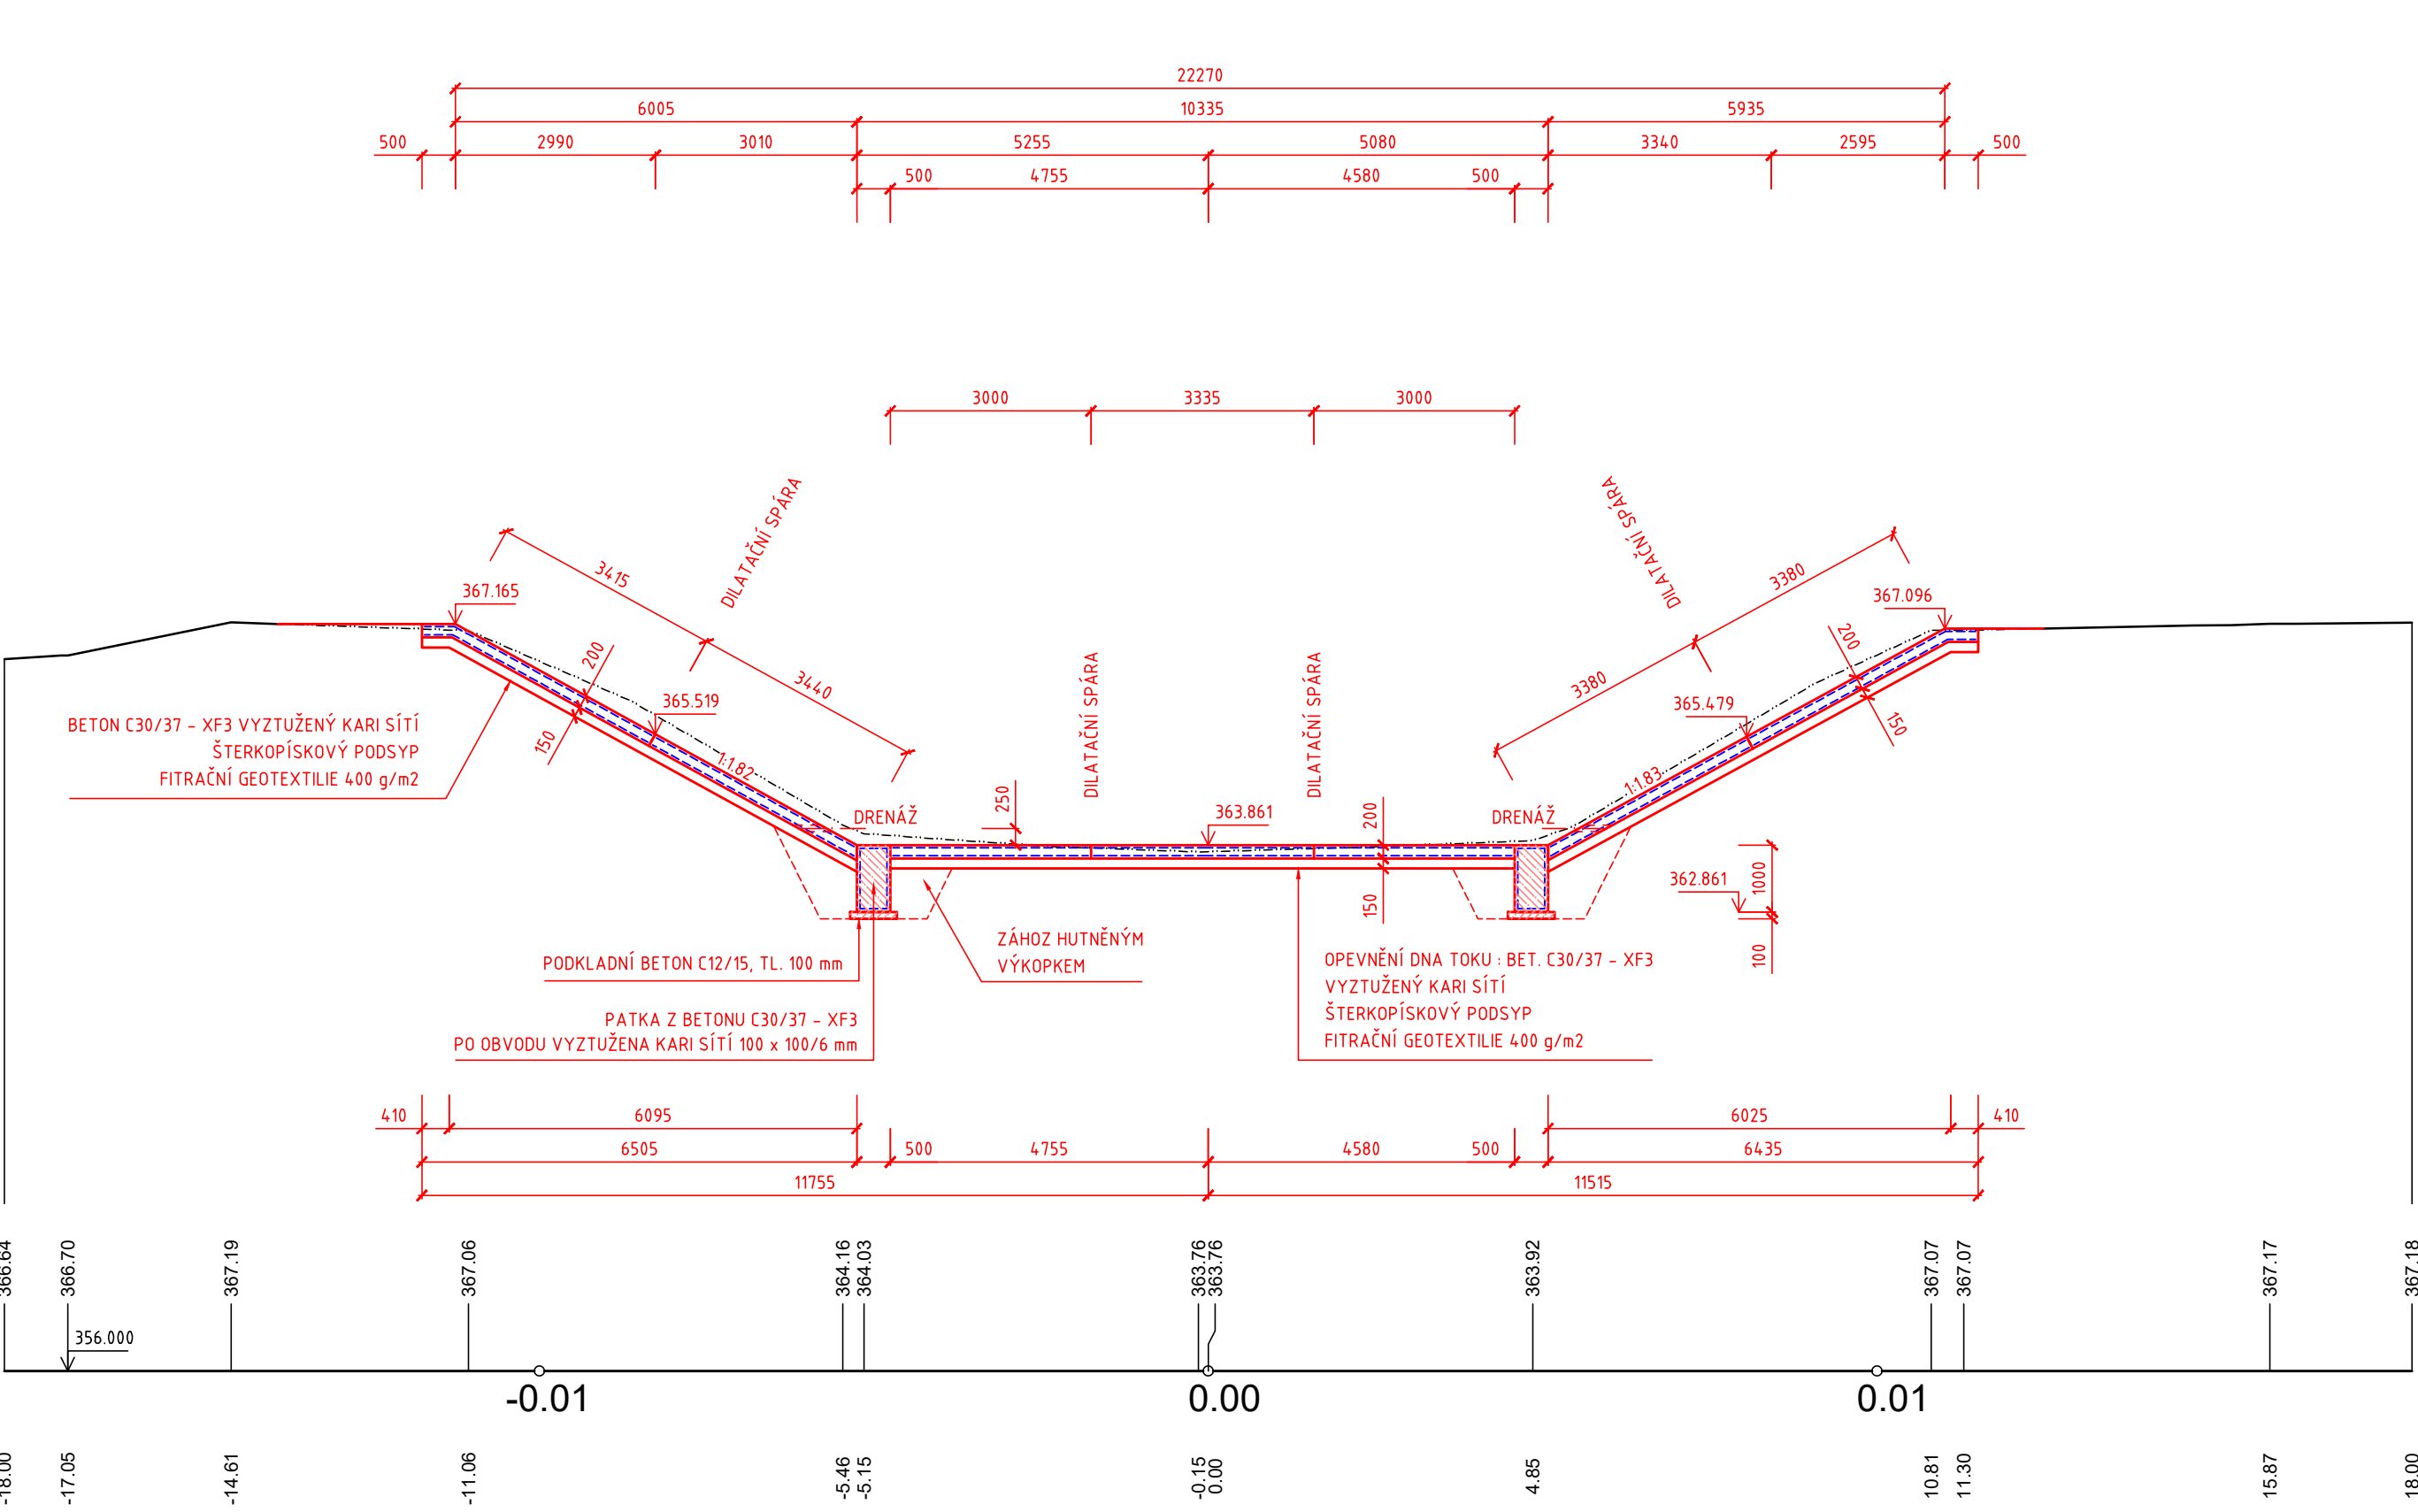

REVIZE Č.	DATUM	ZMĚNA	ČÍSLO SOUPRAVY:

SOUŘADNICOVÝ SYSTÉM : JTSK
VÝŠKOVÝ SYSTÉM : BpV
KATASTRÁLNÍ OZEMÍ : NÍŽNÍ LHOTY

LINEPLAN s.r.o.

28. října 1142/168, 709 00, Ostrava-Mariánské Hory

tel.: +420 597 578 449
fax: +420 597 579 047
GSM: +420 603 534 547
e-mail: marek.bohac@lineplan.cz

OBJEDNATEL : Povodí Odry, státní podnik		KONTROLOVAL :	
ODPOVĚDNÝ PROJ. OBL. PS : ING. MAREK BOHÁČ		NAVRHL. VYPRACOVAL : ING. MAREK BOHÁČ	
KRAJ : MORAVSKOSLEZSKÝ		POVĚŘENÝ OÚ : Míst. města FRYDEK-MÍSTEK	
AKCE : PŘÍVADĚČ VÝŠNÍ LHOTY - ŽERMANICE, STUPNĚ 2, 3, 13 A 16		OBEČ : NÍŽNÍ LHOTY	
STAVBA Č. 3041 - SO 04 - STUPĚŇ Č. 16		STUPĚŇ PD : DOS + DPS	
		DATUM : 06/2018	
		ARCH. ČÍSLO : 23/17/03 - A - 18.08	
		POČ. FORMÁTŮ : 9 x A4	
		MĚŘÍTKO : 1 : 100	
NÁZEV PŘÍLOHY : ŘEZY J - J, K - K, L - L, M - M			Č. PŘÍLOHY : D.14.5.4