


Příloha 1 – KOMUNIKAČNÍ ŠTOLA – PŮDORYS, ŘEZ

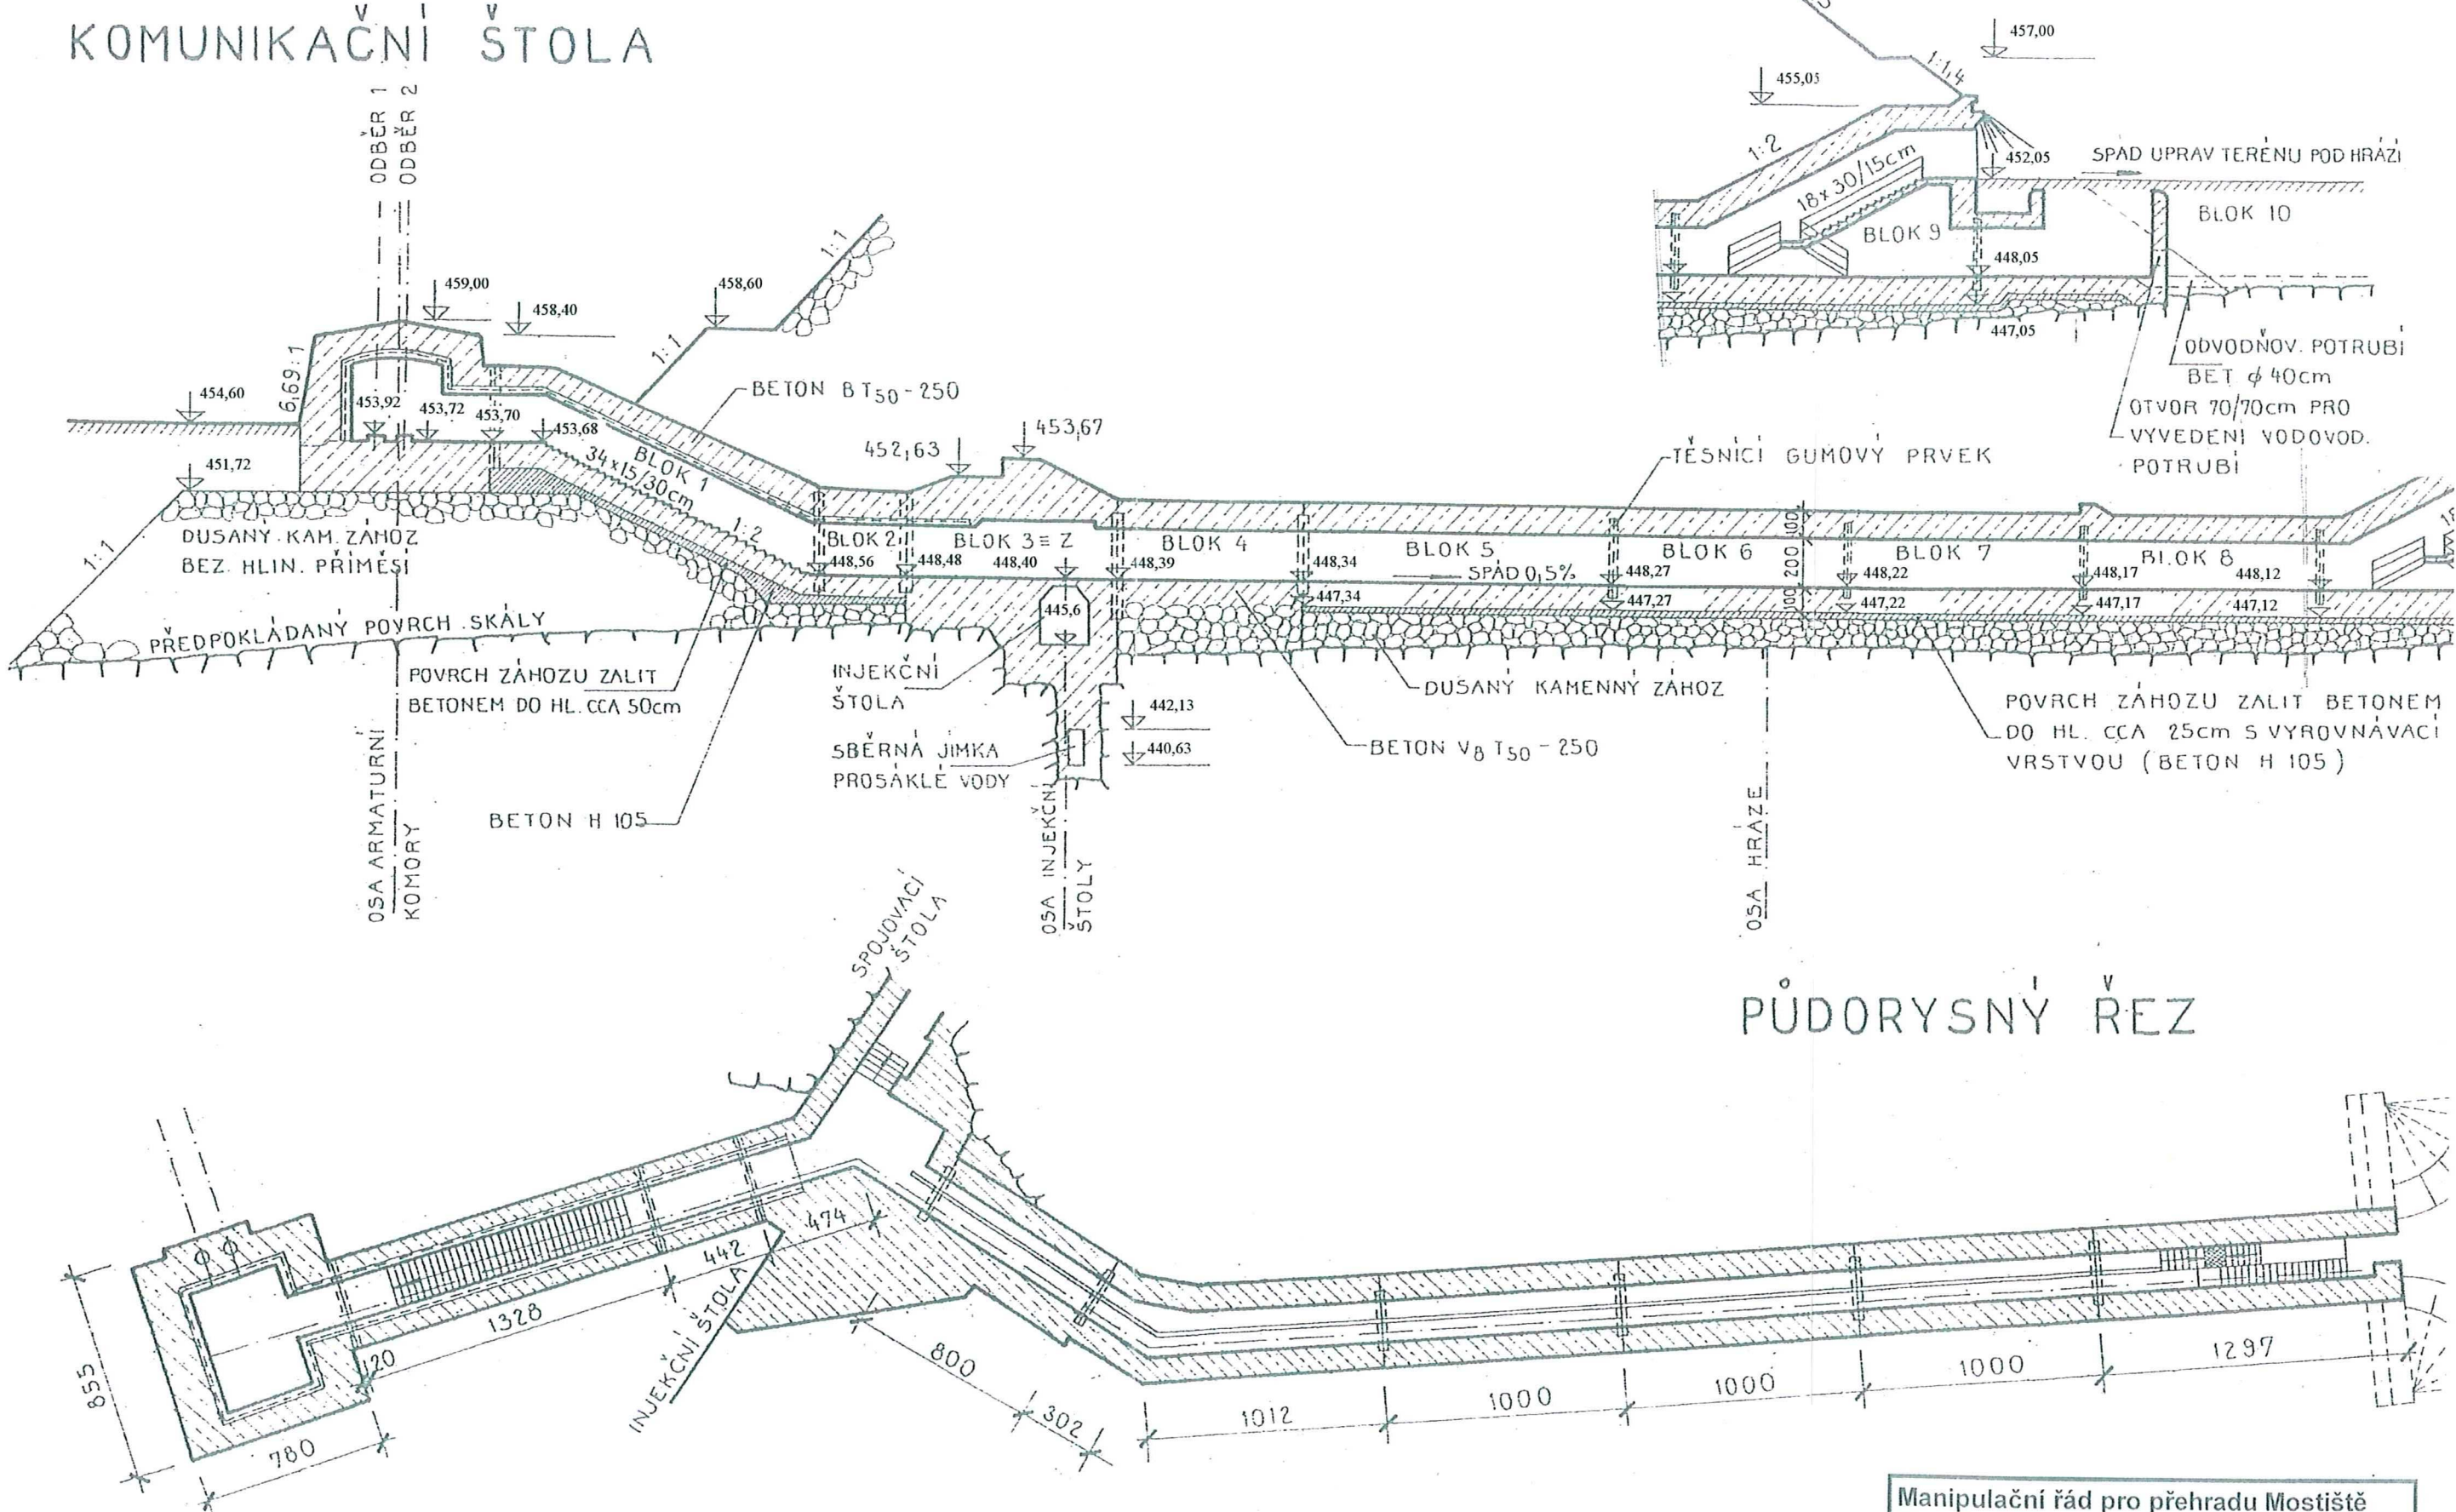

| | | |
|---------------------------------------|------------|-------------------|
| Manipulační řád pro přehradu Mostiště | | |
| Tok: Oslava | Km: 65,948 | BALT PO VYROVNÁNÍ |
| KOMUNIKAČNÍ ŠTOLA – PŮDORYS, ŘEZ | | |
| Příloha č. 8 | | |