
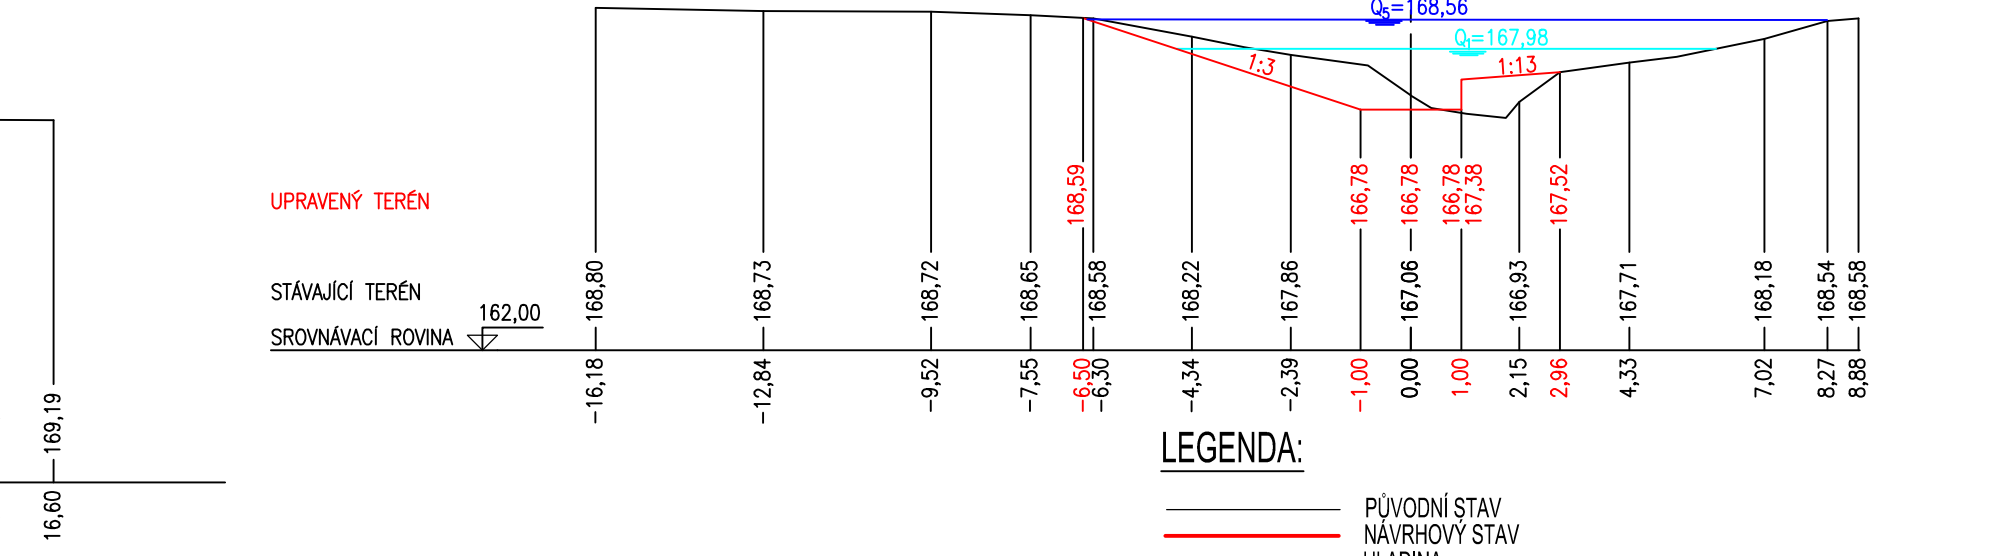
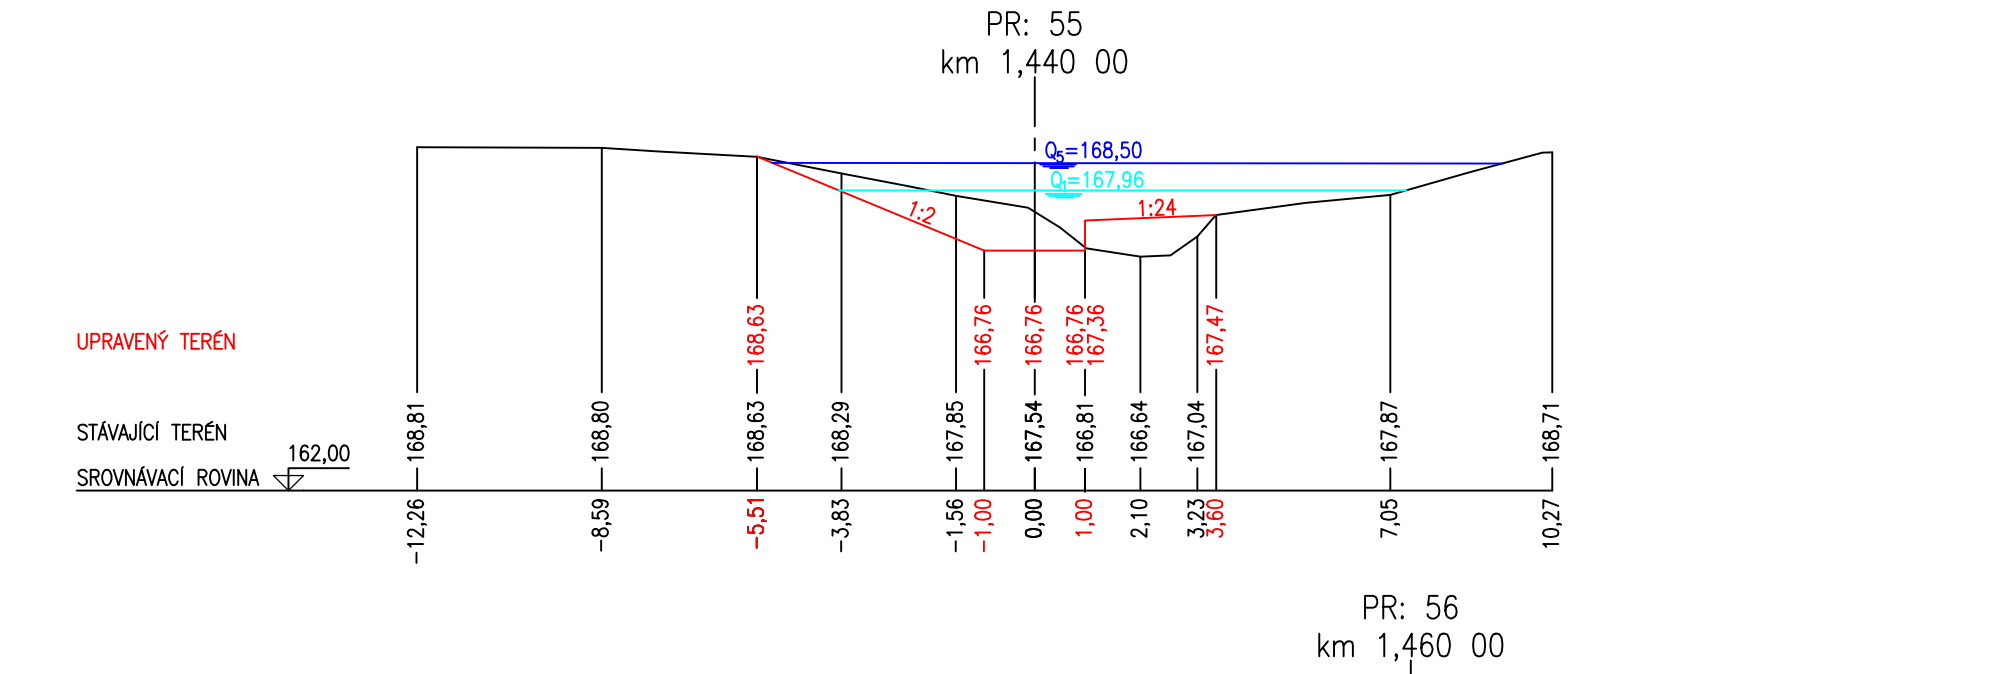
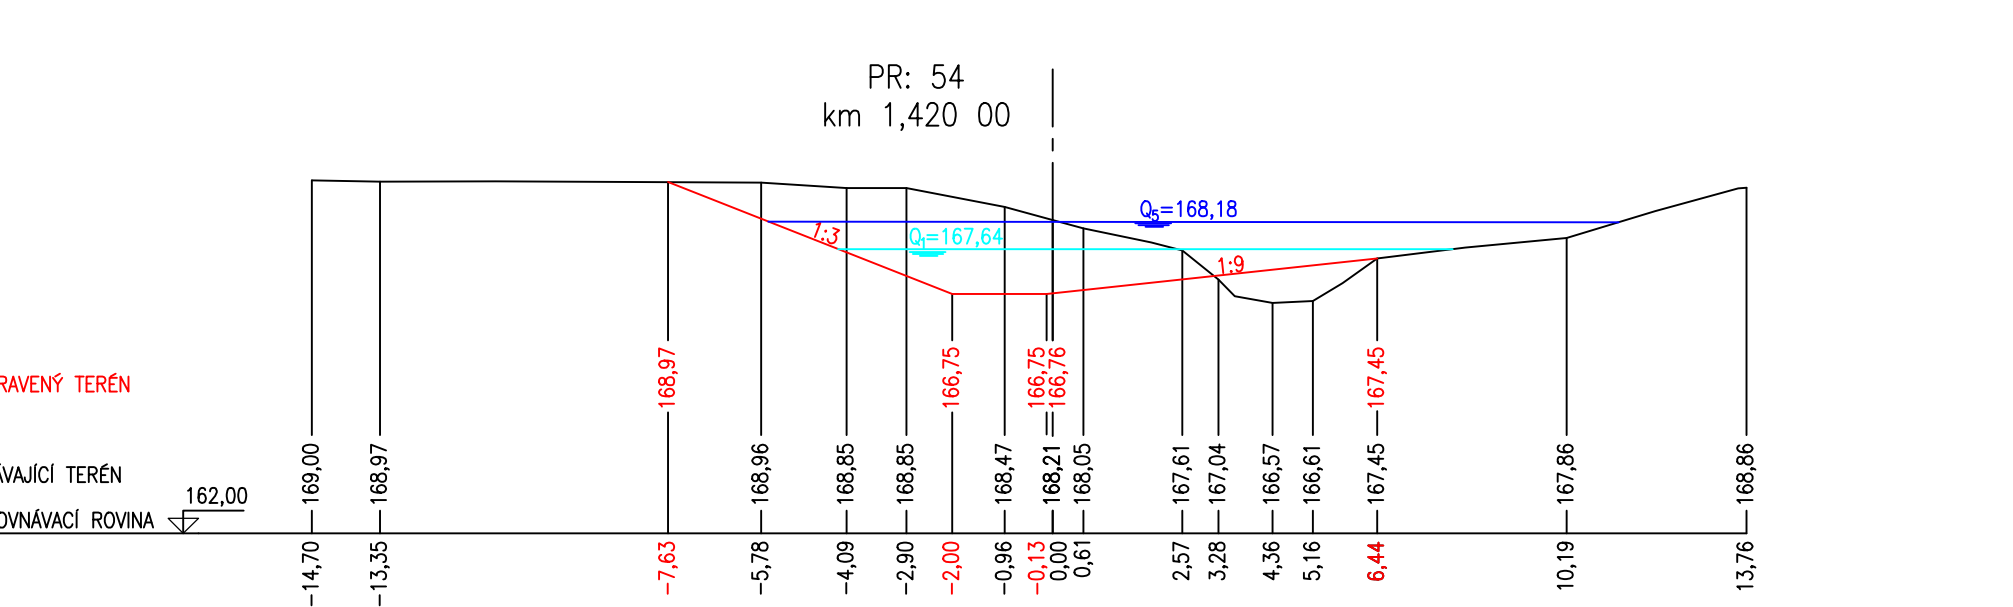



1:150

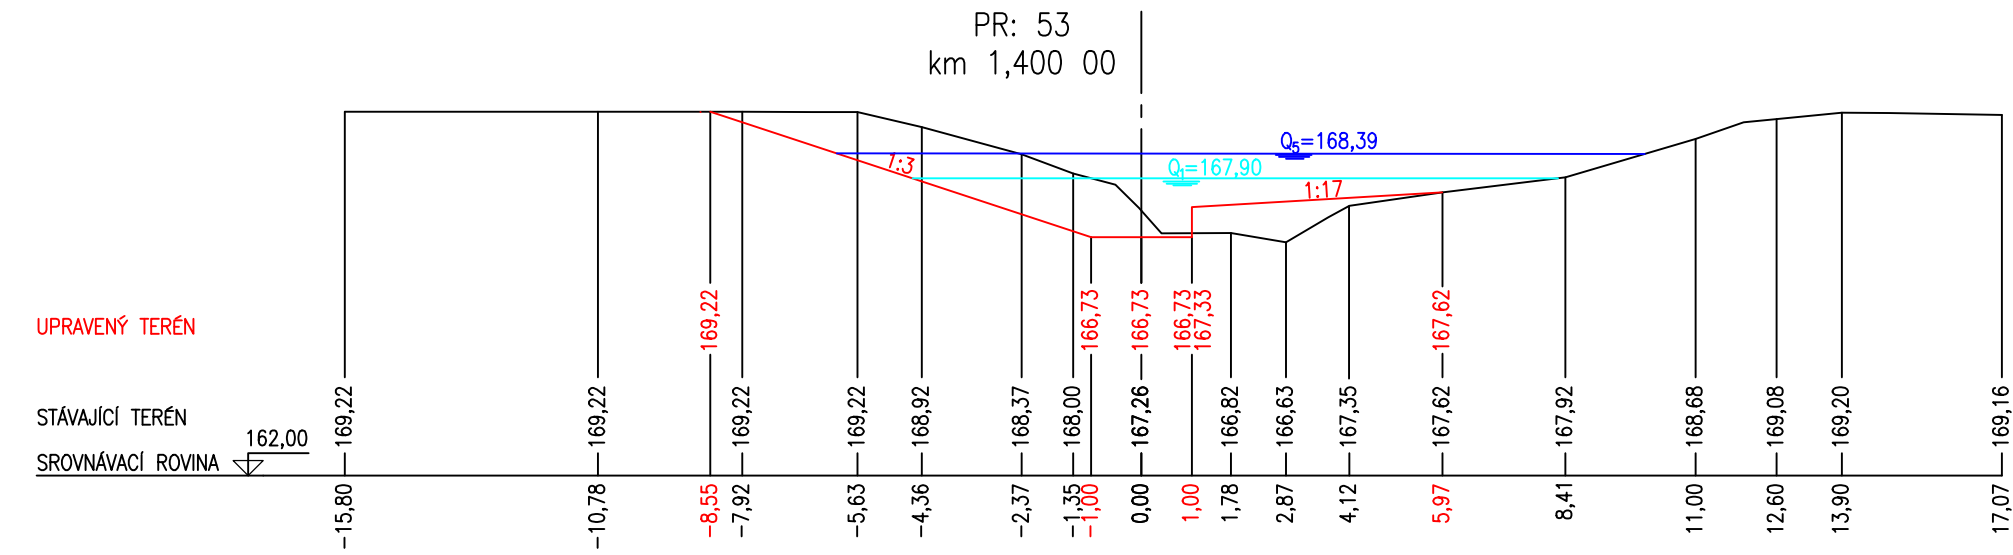

_____ PŮVODNÍ STAV
 _____ NÁVRHOVÝ STAV
 _____ HLADINA

ŘÍDÍCÍ SYSTÉM: S - JTSK
MĚŘENÍ: BPV

KAT. ÚZEMÍ:	VELKÉ PAVLOVICE, BOŘETICE U HUSTOPEČÍ	
OKRES:	BŘECLAV	
KRAJ:	JIHOMORAVSKÝ	
INVESTOR:	POVODI MORAVY, s.p.	
AKCE:	<p align="center">VELKÉ PAVLOVICE: REVITALIZACE TOKU A NIVY TRKMANKY</p>	PROJEKTANT: ING. ŠIROKÝ VED.PROJEKTANT: ING. DVORÁK STUPEŇ PD: DPS MĚŘÍTKO: 1:150 DATUM: 08/2019
OBSAH:	PŘÍČNÉ ŘEZY PF49 – PF56	PŘÍLOHA Č.: <div align="right" style="border: 1px solid black; padding: 10px; width: 150px; margin: 0 auto;">D.1.11</div>