
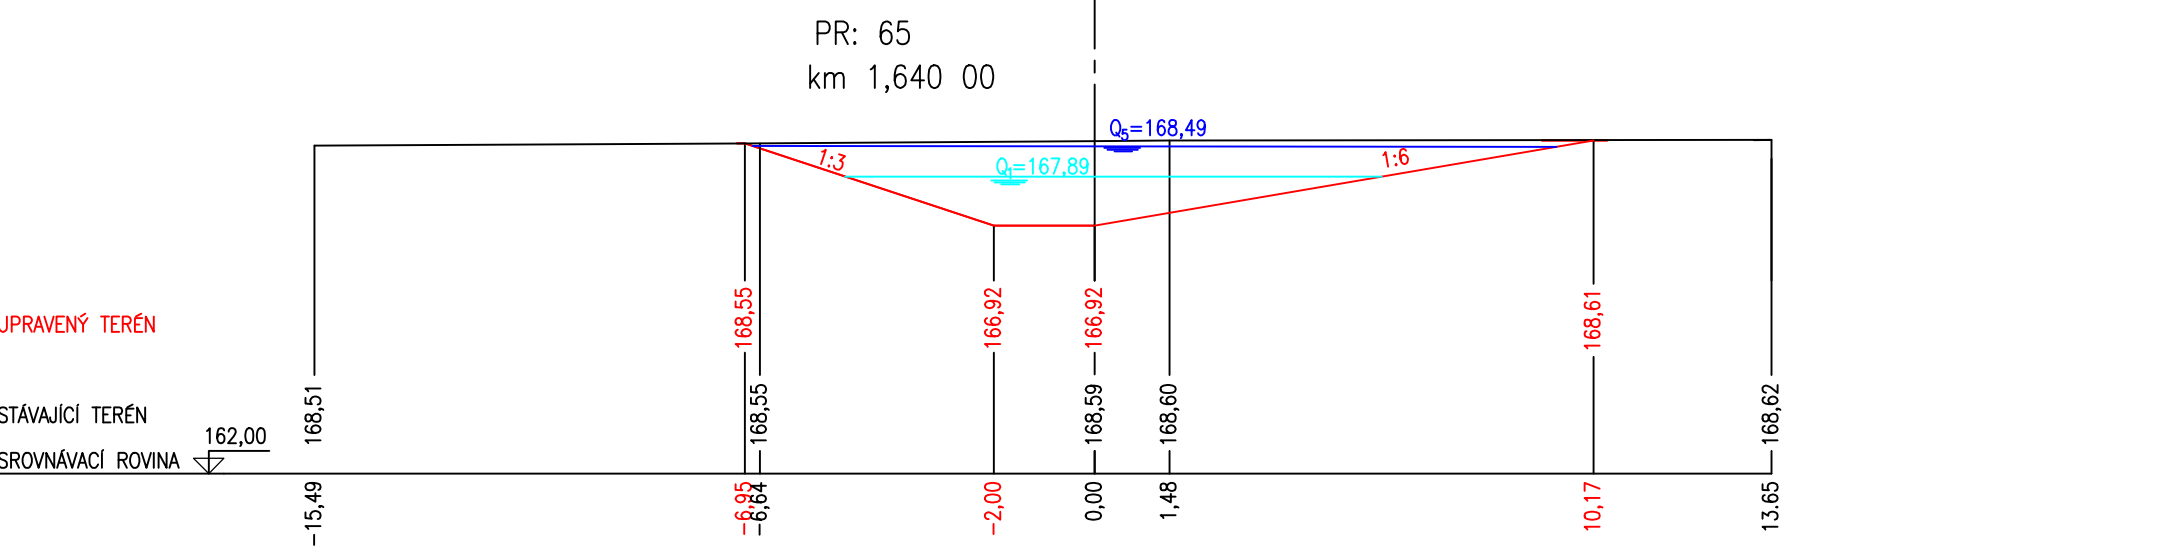
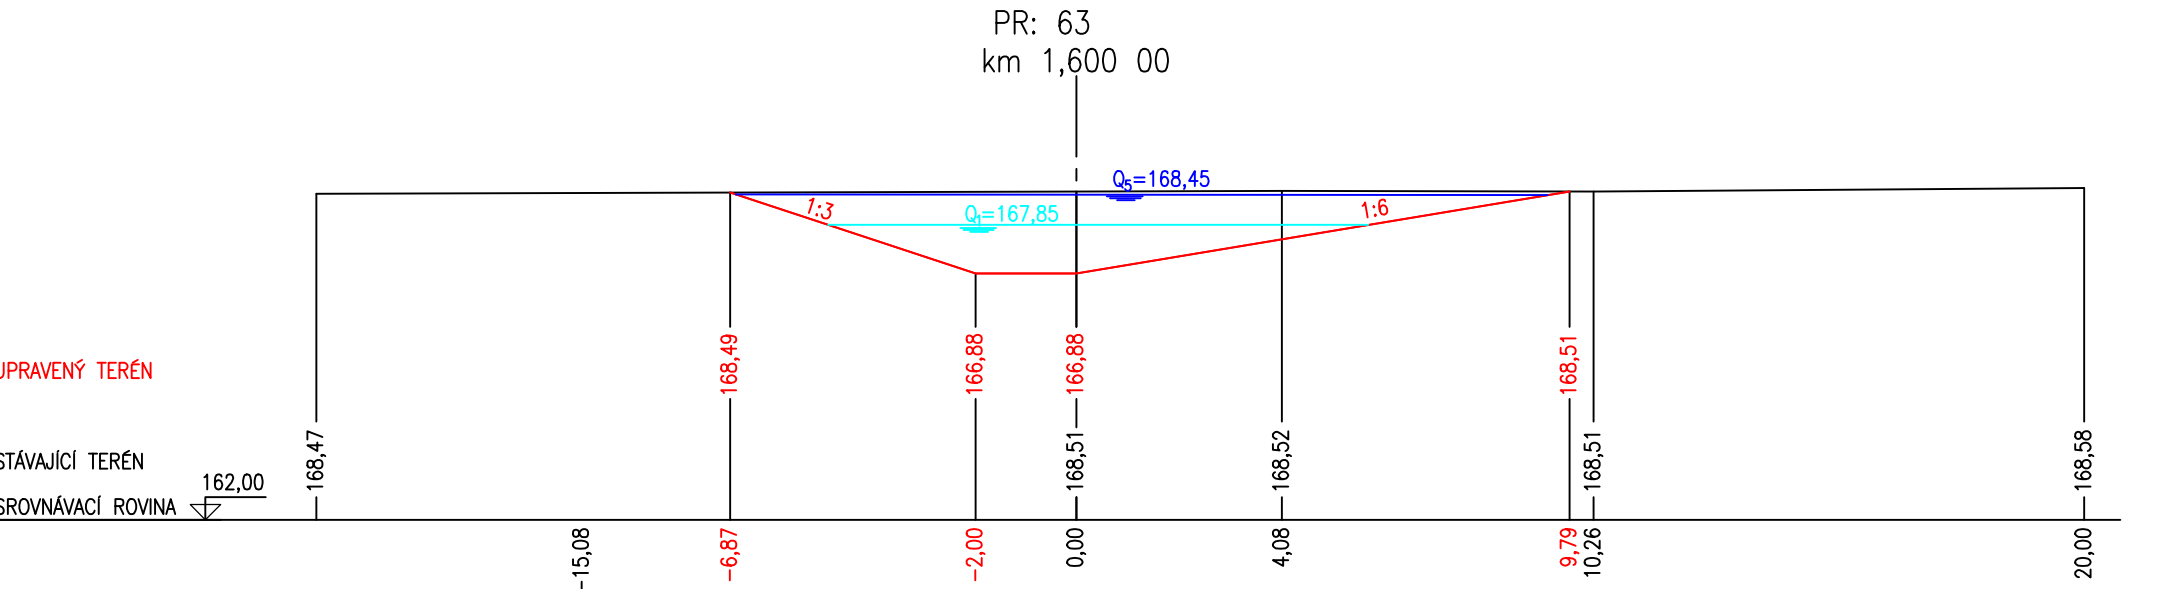
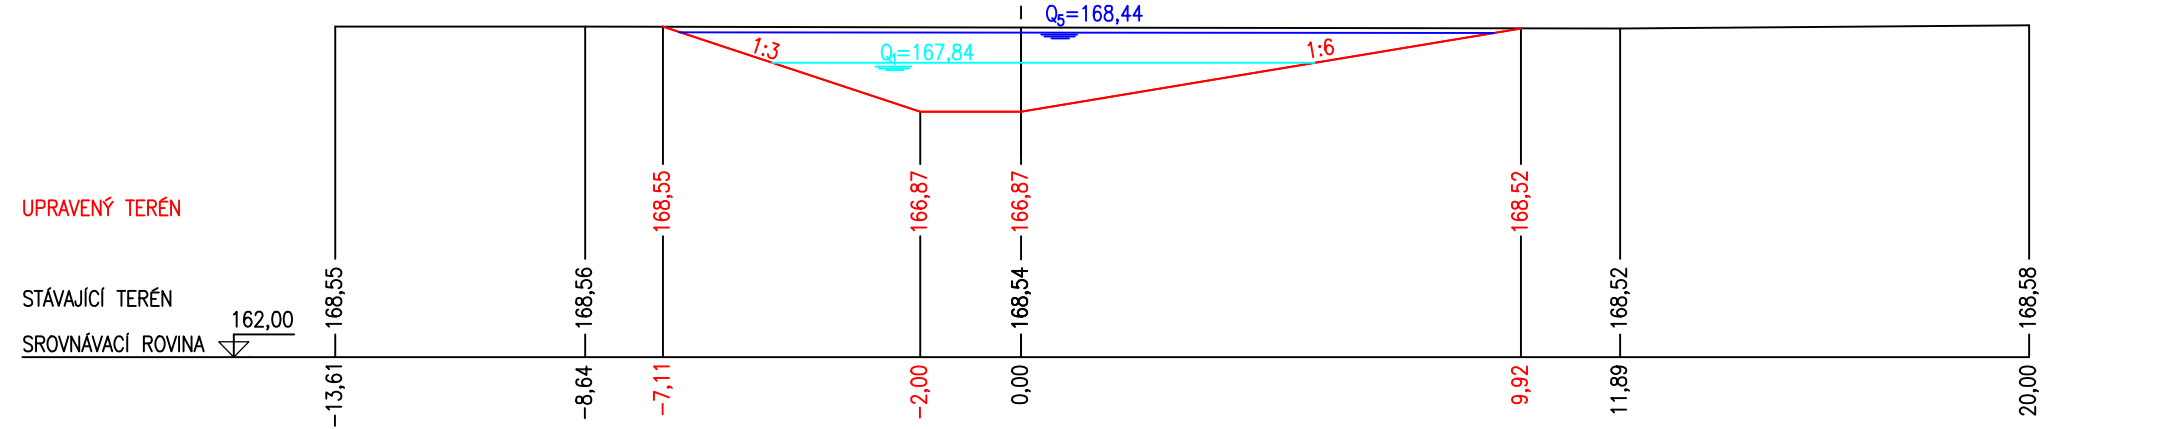
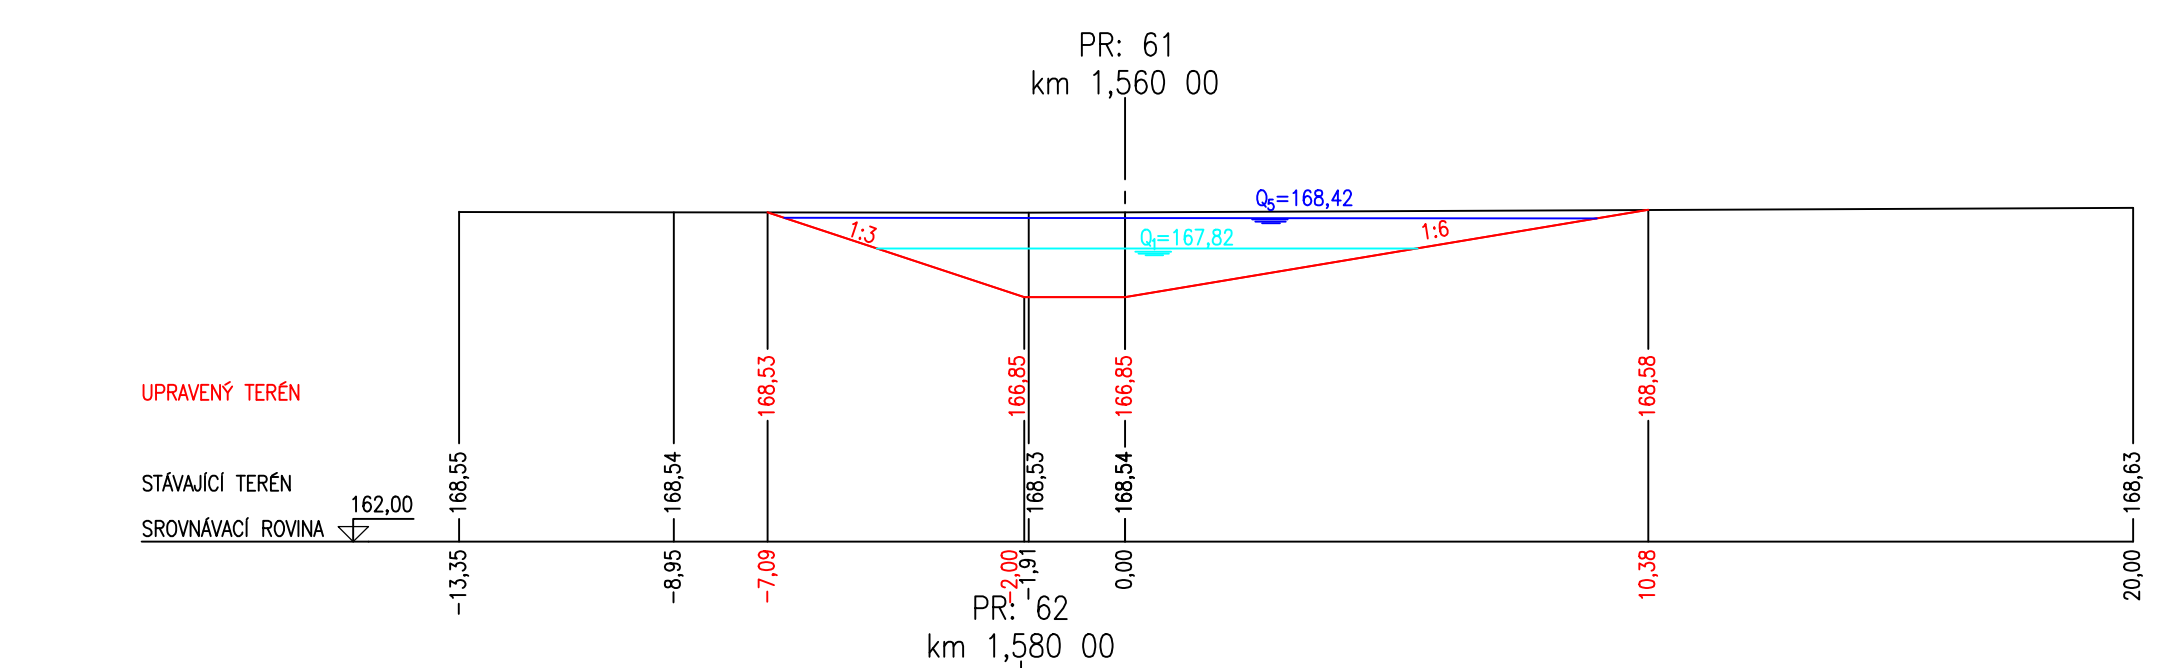
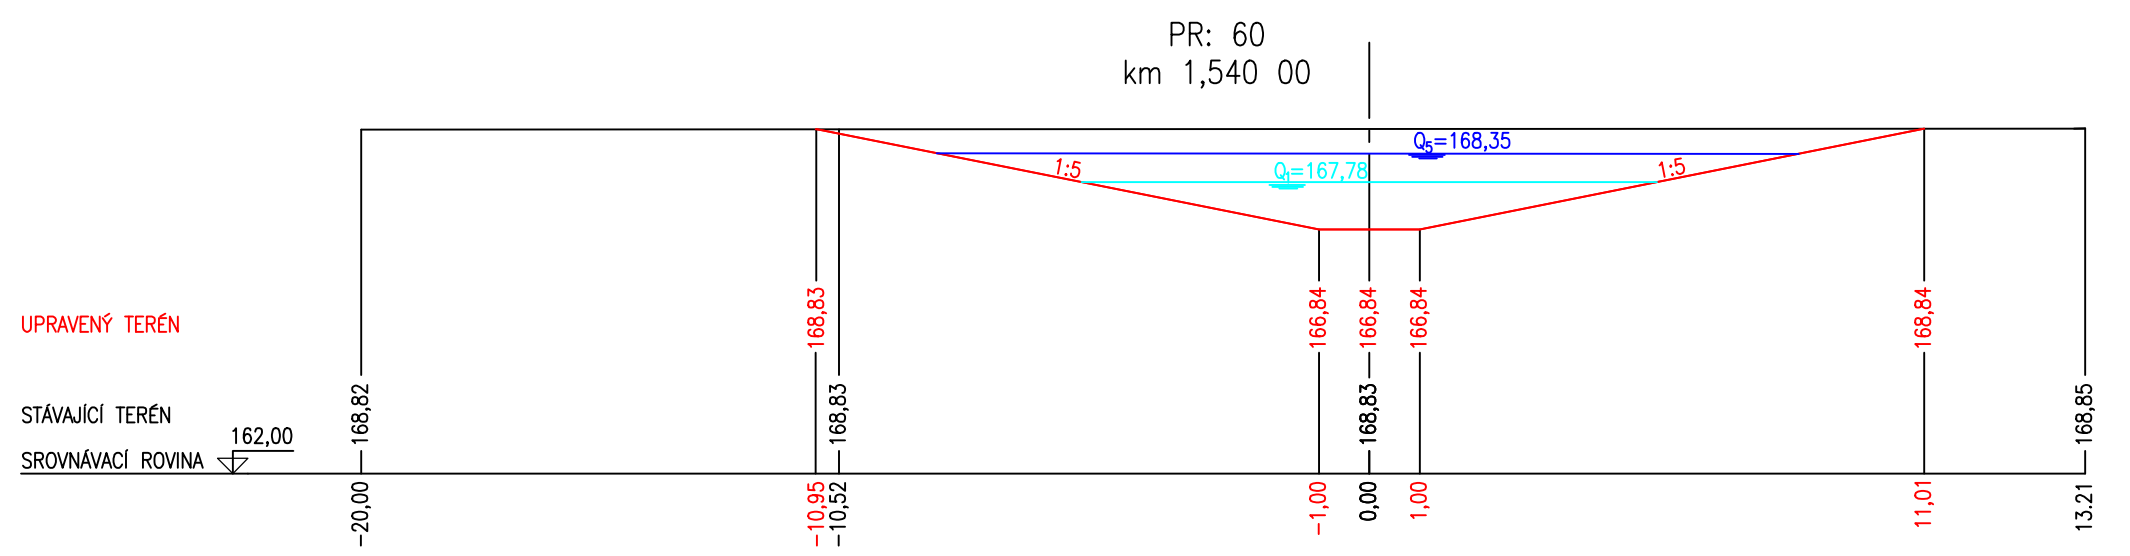
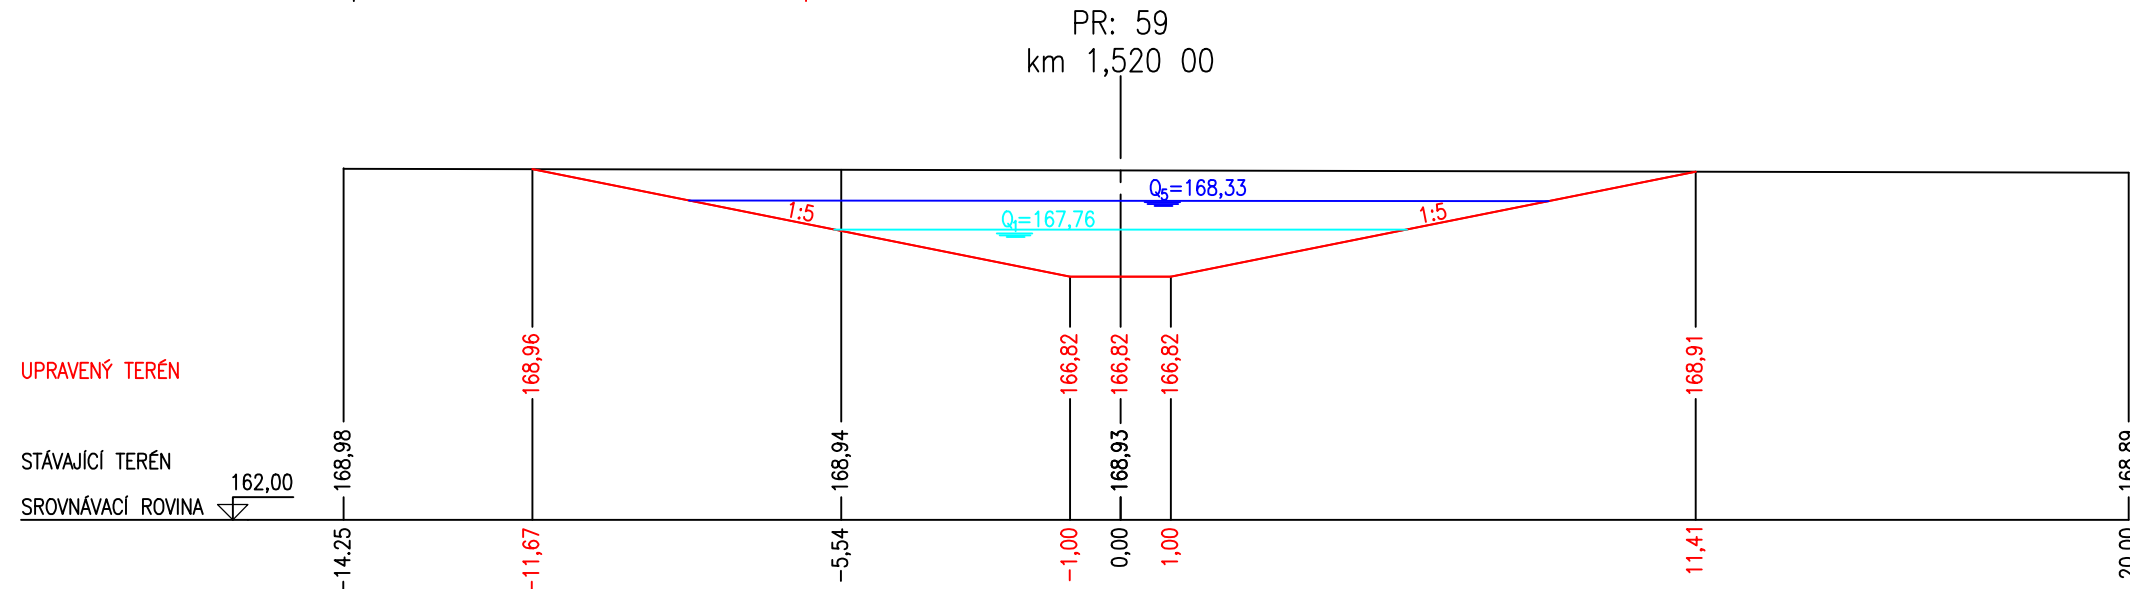
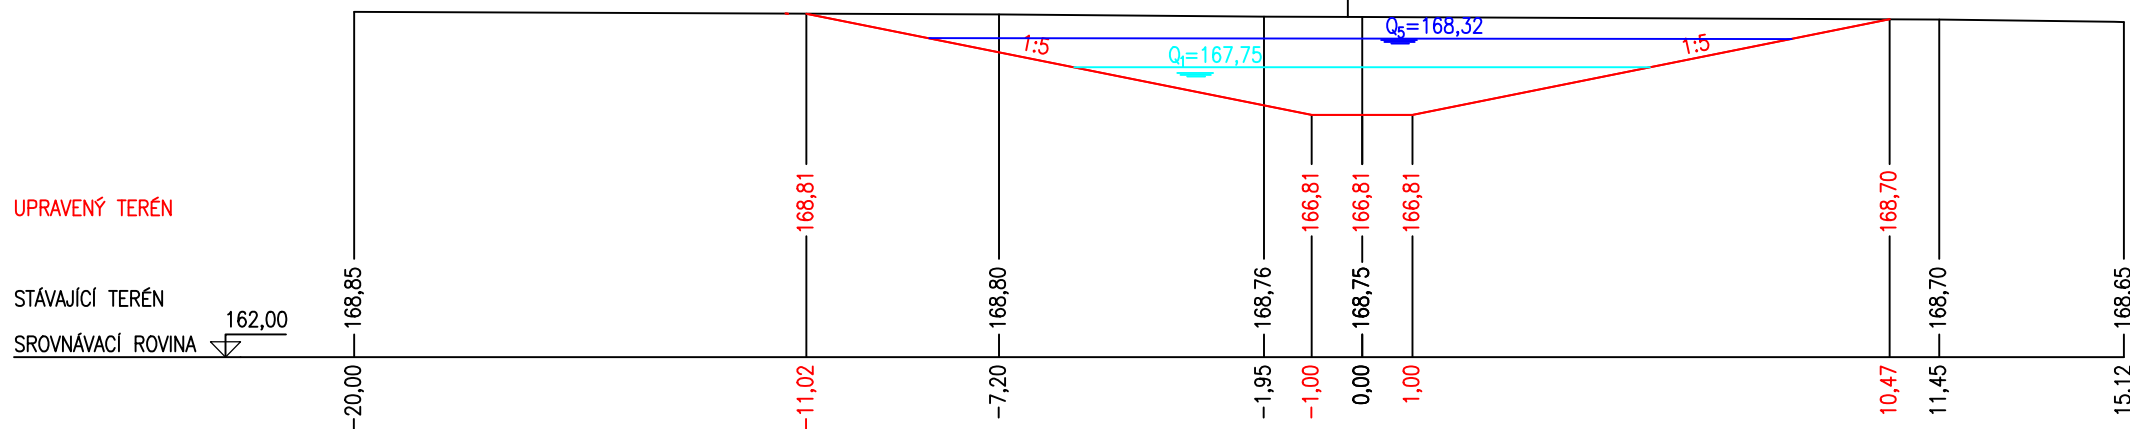



PŘÍČNÉ ŘEZY PF 57 - PF 65
1:150

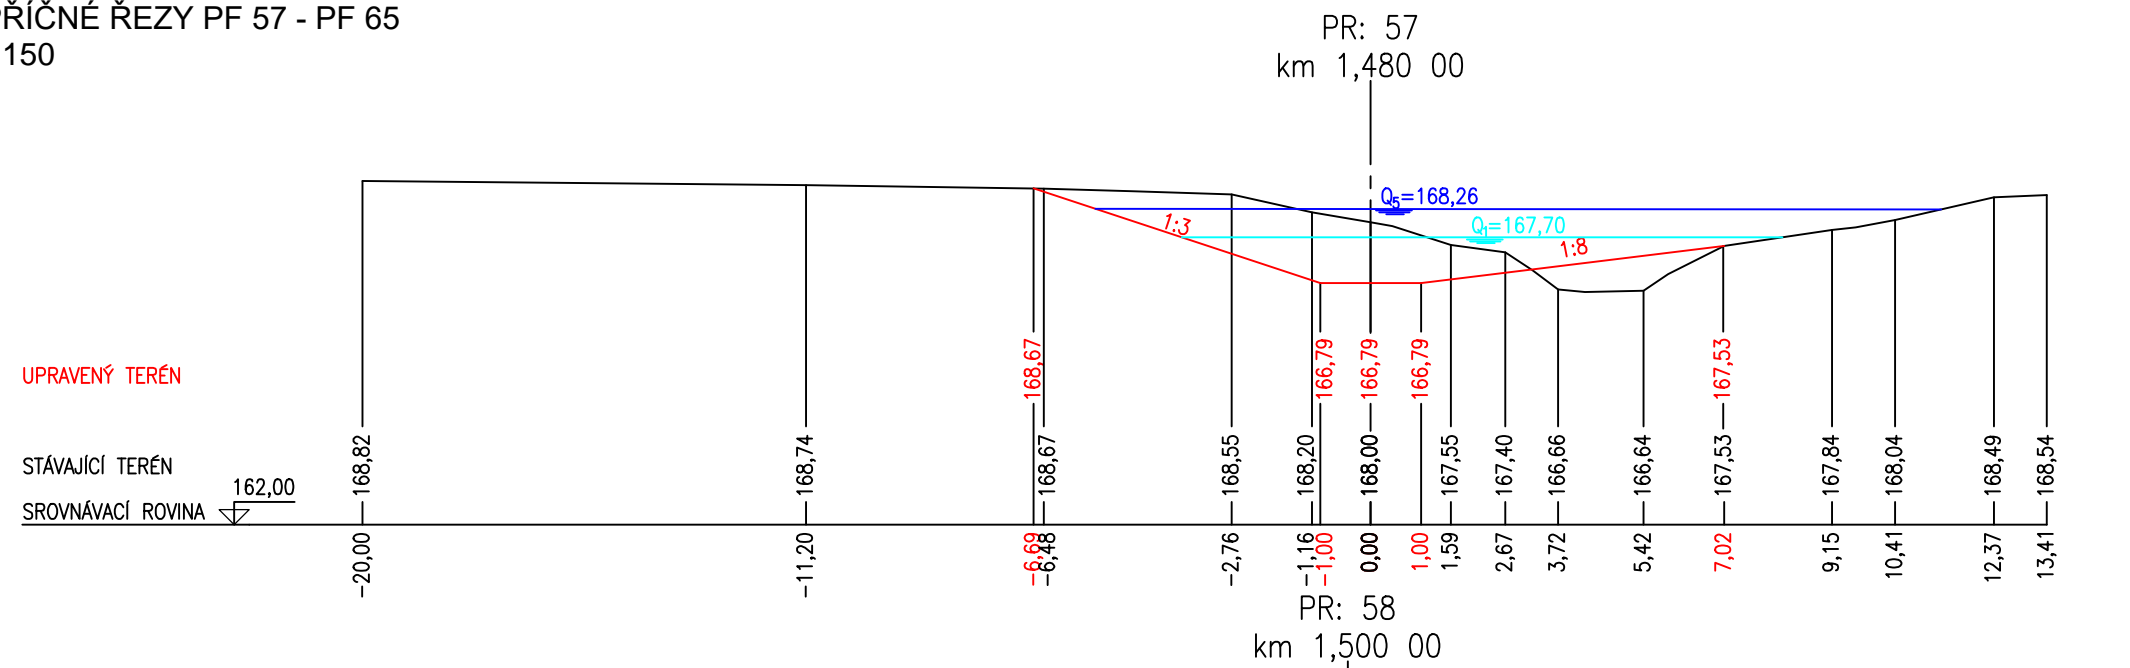


LEGENDA:

- 
 PŮVODNÍ ŠTAV
 NÁVRHOVÝ STAV
 HLADINA

SOUŘADNÝ SYSTÉM: S – JTSK

VÝŠKOVÝ SYSTÉM: BPV

KAT. ÚZEMÍ:	VELKÉ PAVLOVICE, BOŘETICE U HUSTOPEČÍ		
OKRES:	BŘECLAV		
KRAJ:	JIHOMORAVSKÝ		
INVESTOR:	POVOĐI MORAVY, s.p.		
AKCE:	<p>VELKÉ PAVLOVICE:</p> <p>REVITALIZACE TOKU A NIVY</p> <p>TRKMANKY</p>	PROJEKTANT:	ING. ŠIROKÝ
		VED.PROJEKTANT:	ING. DVOŘÁK
		STUPEŇ PD:	DPS
		MĚŘÍTKO:	1:150
		DATUM:	08/2019
OBSAH:	PŘÍČNÉ ŘEZY PF57 – PF65	PŘÍLOHA Č.:	D.1.12