



PODÉLNÝ ŘEZ STAVIDLEM

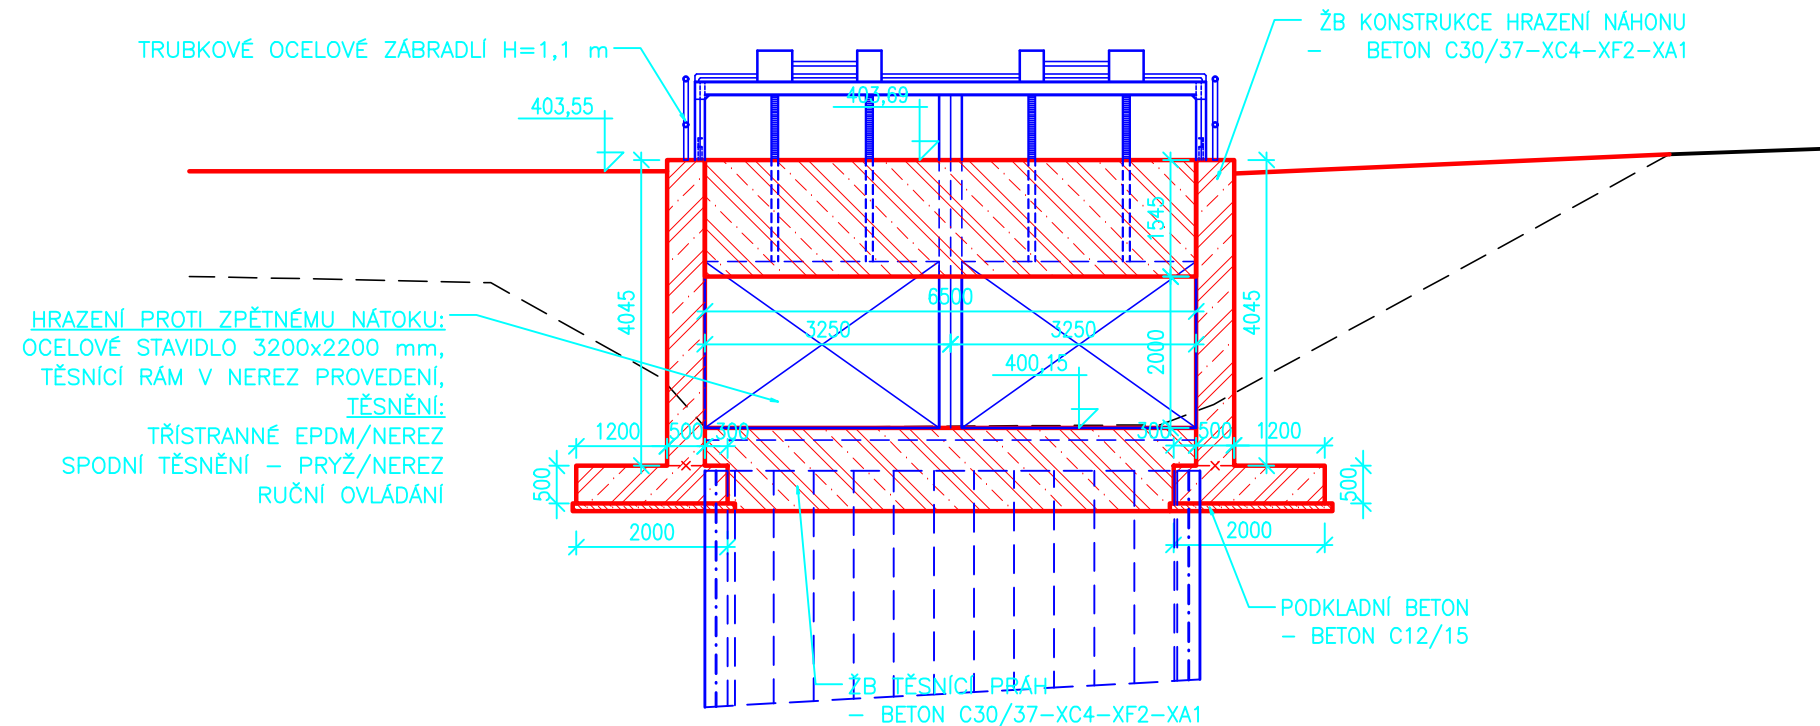

PODÉLNÝ ŘEZ MLÝNSKOU STOKOU

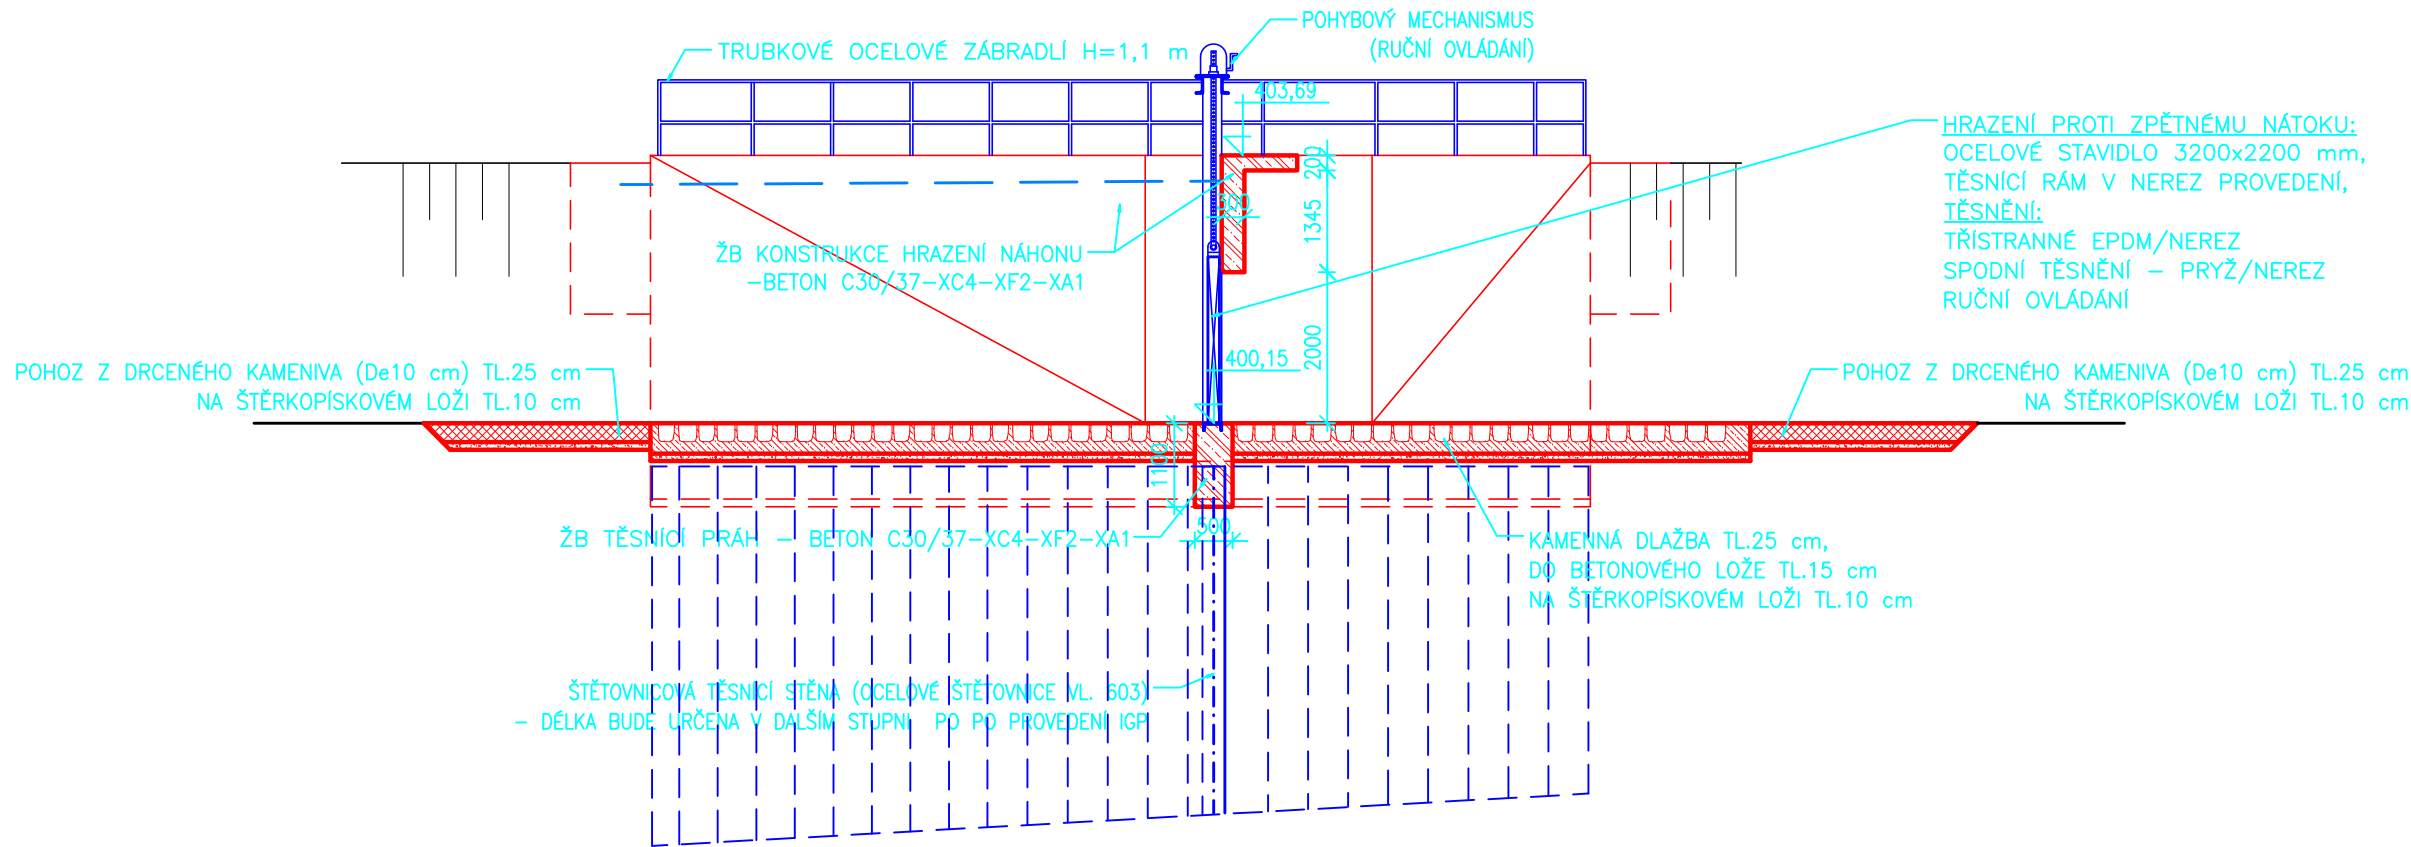

VÝŠKOVÝ SYSTÉM B.p.v.  
SOUŘADNICOVÝ SYSTÉM JTSK

VYPRACOVAL ING.HUBKOVÁ	ZODPOVĚDNÝ PROJEKTANT ING.VACLÍK	KONTROLOVAL ING.VACLÍK	<b>VHTRES</b> spol. s r.o. VODOHOSPODÁŘSKÉ SLUŽBY SENOVAŽNÉ NÁMĚSTÍ 1, 370 01 ČESKÉ BUDĚJOVICE	
OBJEDNATEL obec Plav			ZAK.Č.	1581/2
AKCE PPO PLAV			ARCH.Č.	
PŘÍLOHA VÝKRES UZÁVĚRU ODPADU MLÝNSKÉ STOKY			DATUM	09/2016
			FORMÁT	5x4
			STUPEŇ	DŮR
			MĚŘÍTKO	1:100
			ČÍSLO PŘÍLOHY	3.