



## VZOROVÉ PŘÍČNÉ ŘEZY 1:50


VZOROVÝ ŘEZ č.1

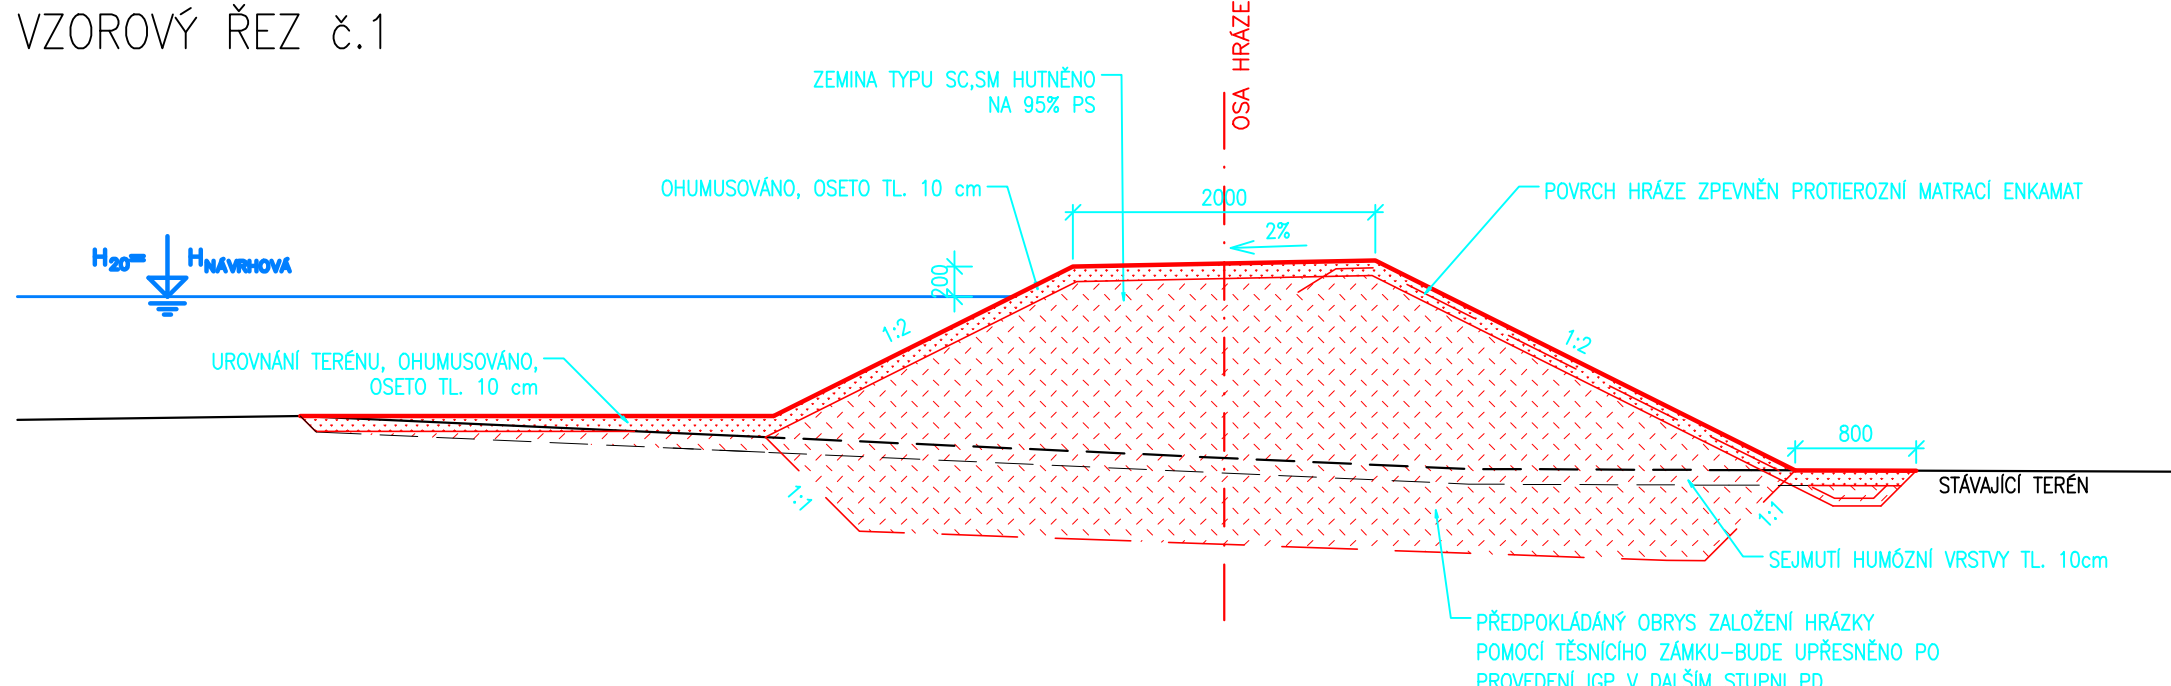


## VZOROVÝ ŘEZ č.4

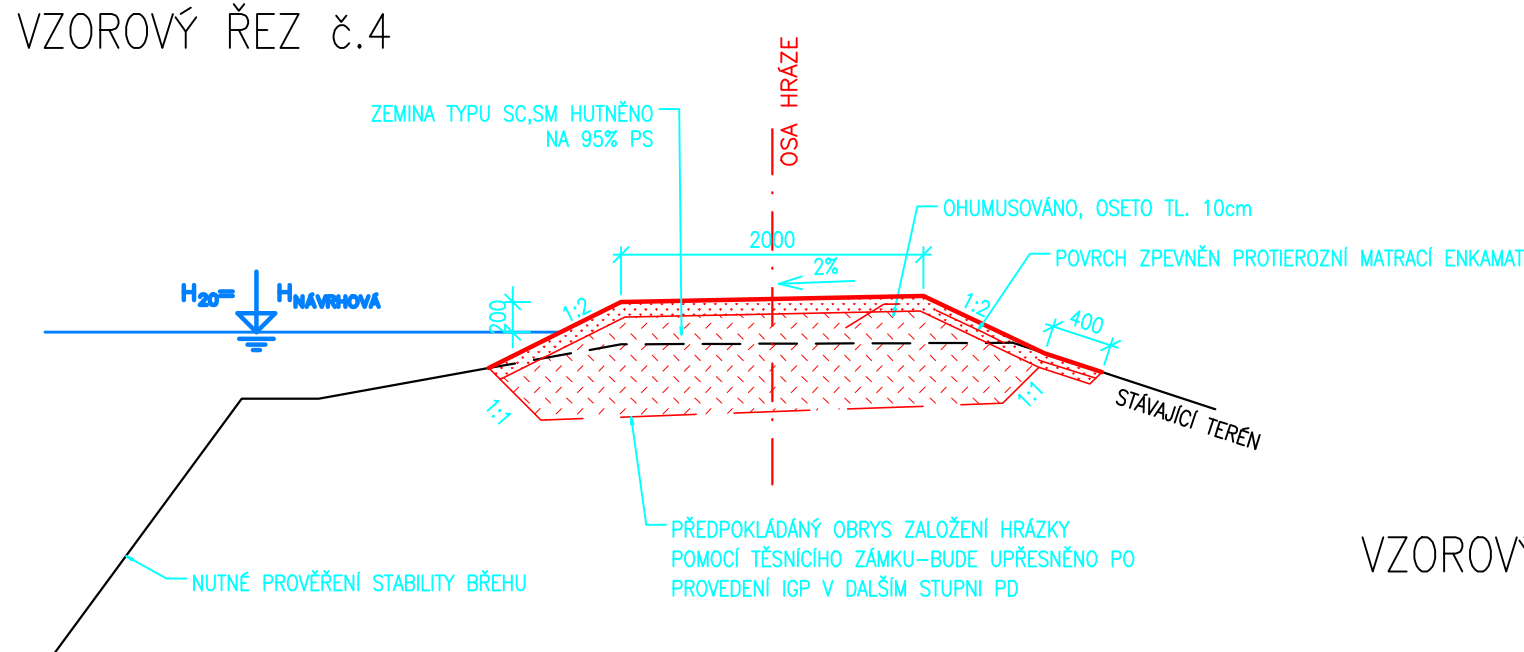


VZOROVÝ ŘEZ č.7

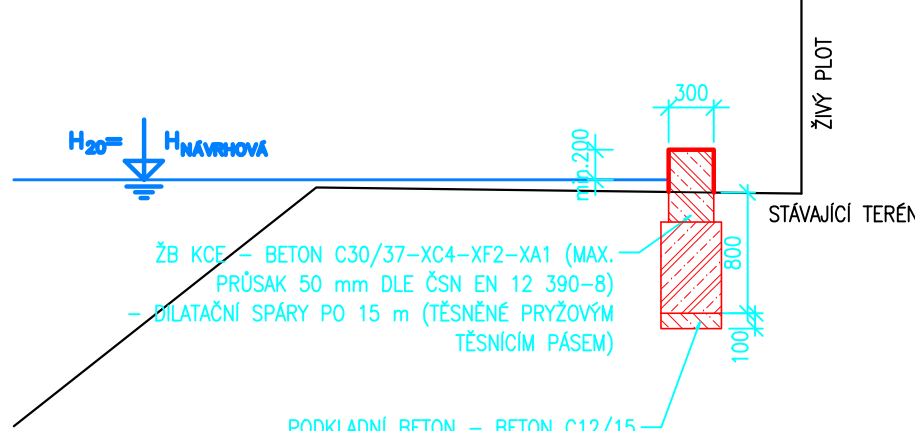


## VZOROVÝ ŘEZ č.2

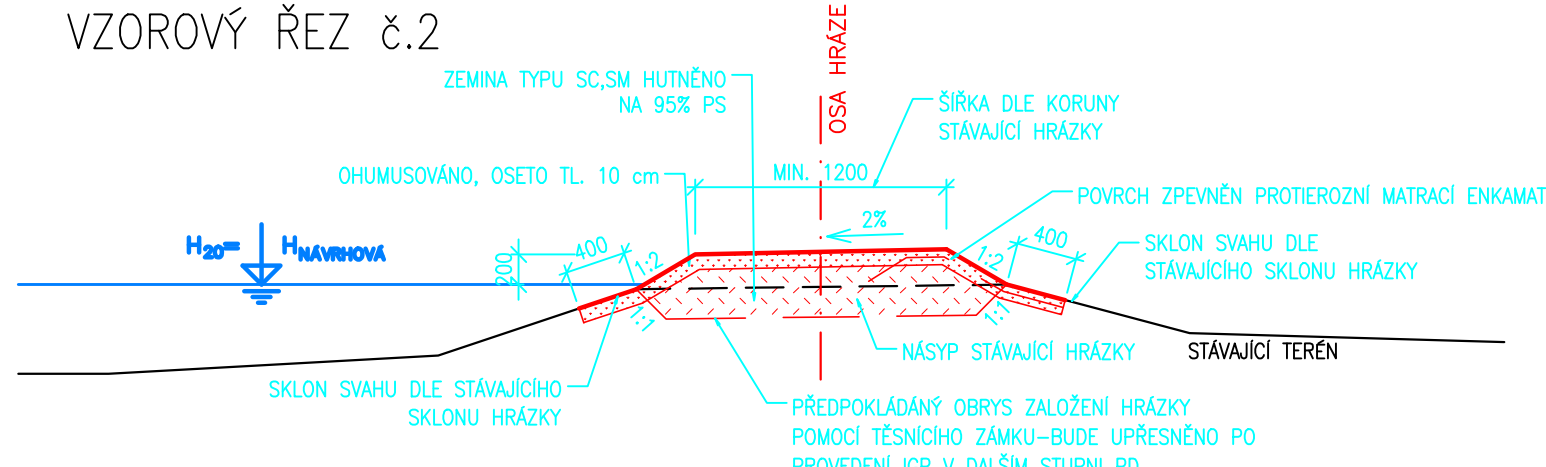


# VZOROVÝ ŘEZ č.5

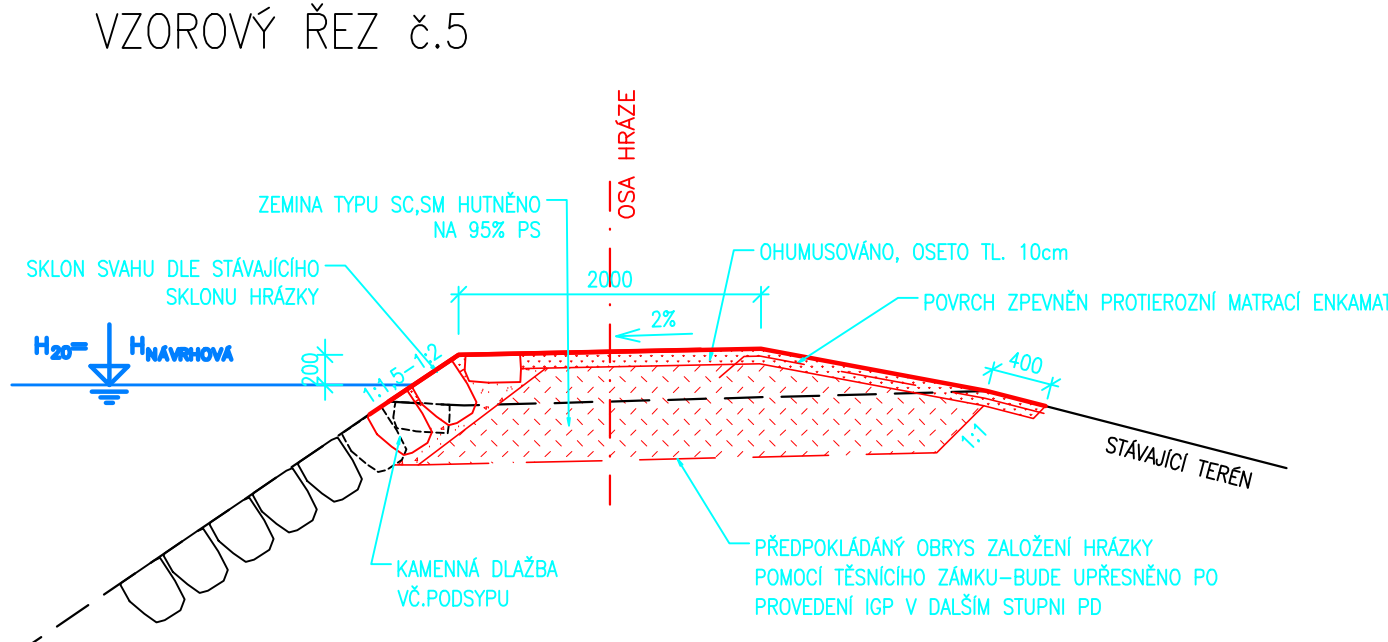

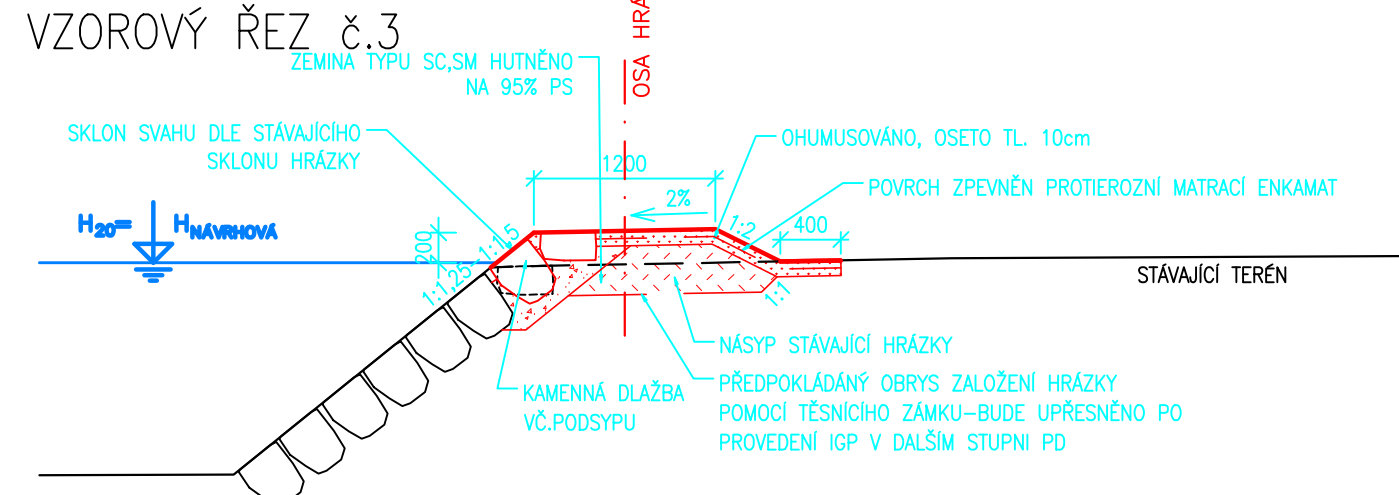

VZOROVÝ ŘEZ č.3

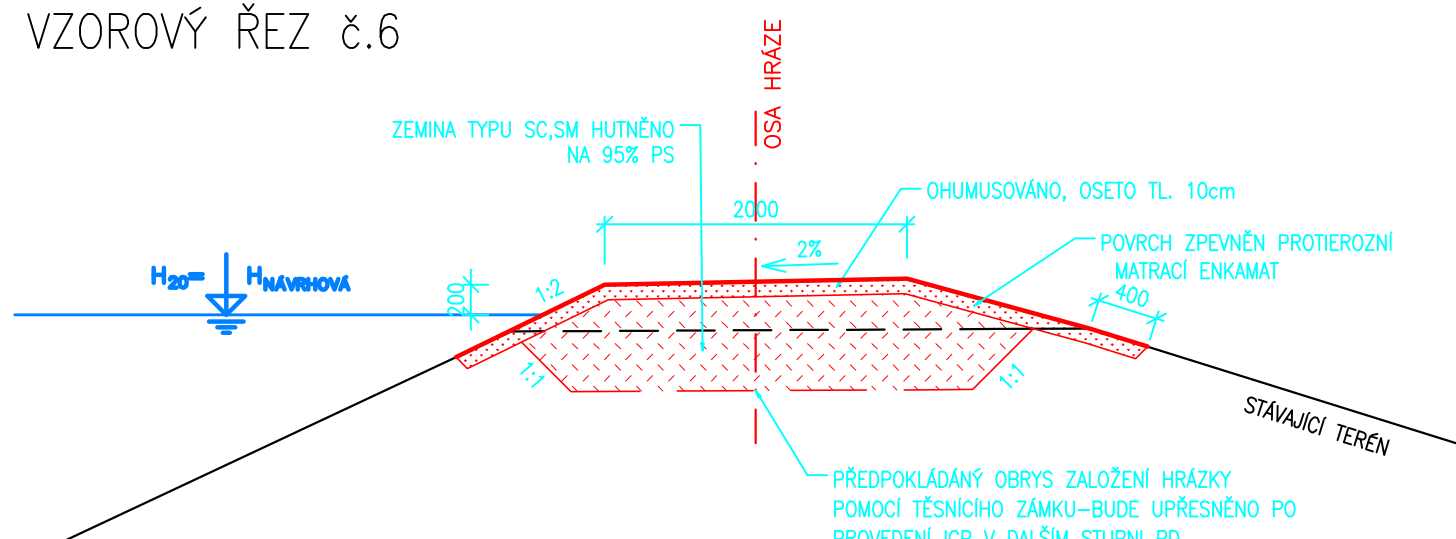

VZOROVÝ ŘEZ č. 6



VYPRACOVAL ING.HUBKOVÁ		ZODPOVĚDNÝ PROJEKTANT ING.VACLÍK	KONTROLOVAL ING.VACLÍK		
					
OBJEDNATEL obec Plav				ZAK.Č. 1581/2	
AKCE				ARCH.Č.	
PPO PLAV				DATUM 09/2016	
				FORMÁT 4xA4	KOPIE
				STUPEŇ D0R	
				MĚŘÍTKO 1:50	
PŘÍLOHA				ČÍSLO PŘÍLOHY	
VZOROVÉ PŘÍČNÉ ŘEZY				2.	