


VZOROVÝ PŘÍČNÝ ŘEZ PŘÍJEZDOVOU CESTOU

M 1:50

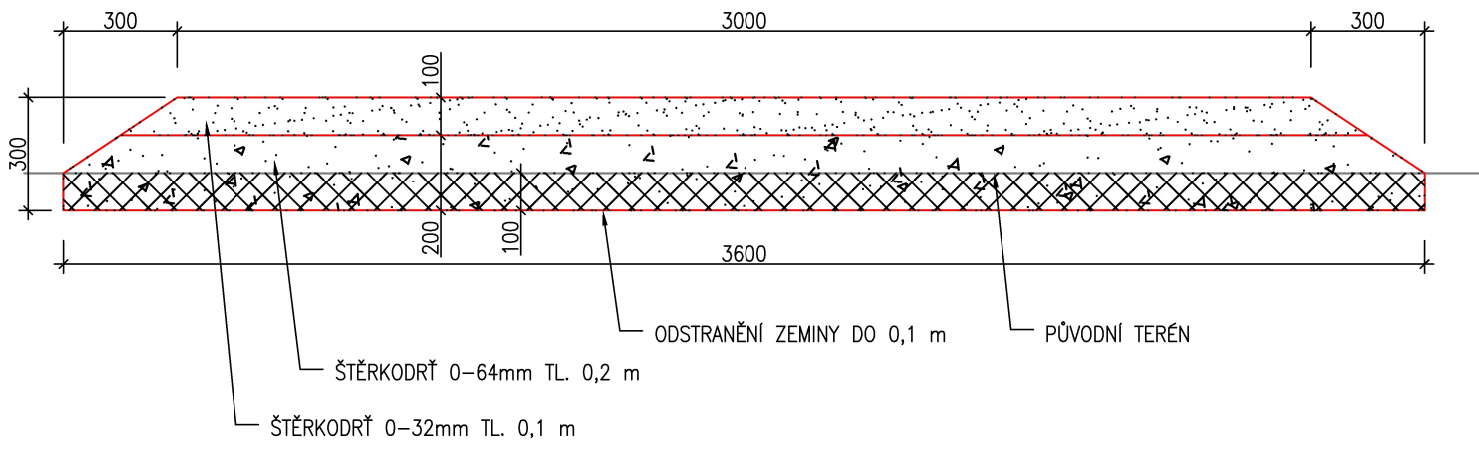

LEGENDA

- UPRAVENÝ TERÉN
- PŮVODNÍ TERÉN
- ŠTĚRKODRŤ 0-64mm
- ŠTĚRKODRŤ 0-32mm
- ZEMINA

VÝŠKOVÝ SYSTÉM: BPV

SOUŘADNÝ SYSTÉM: S - JTSK

KAT. ÚZEMÍ:	KORYČANY	<div>VZD INVEST <small>S.T.O.</small> Kpt. Nálepky 2332, Pardubice, 530 02 Projektová a investiční činnost</div>	
OKRES:	KROMĚŘÍŽ		
KRAJ:	ZLÍNSKÝ		
INVESTOR:	POVODÍ MORAVY		
AKCE:	<div>VD KORYČANY - TĚŽBA SEDIMENTŮ</div>	PROJEKTANT:	ING. BASOVNÍK
		VED.PROJEKTANT:	ING. DVOŘÁK
		STUPEŇ PD:	DPS
		MĚŘÍTKO:	1:100
		DATUM:	05/2019
OBSAH:	<div>VZOROVÝ PŘÍČNÝ ŘEZ PŘÍJEZDOVOU CESTOU</div>	PŘÍLOHA Č.:	D.4