
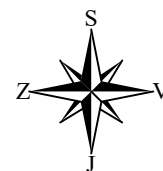


SITUAČNÍ VÝKRES ŠIRŠÍCH VZTAHŮ

M 1:50 000

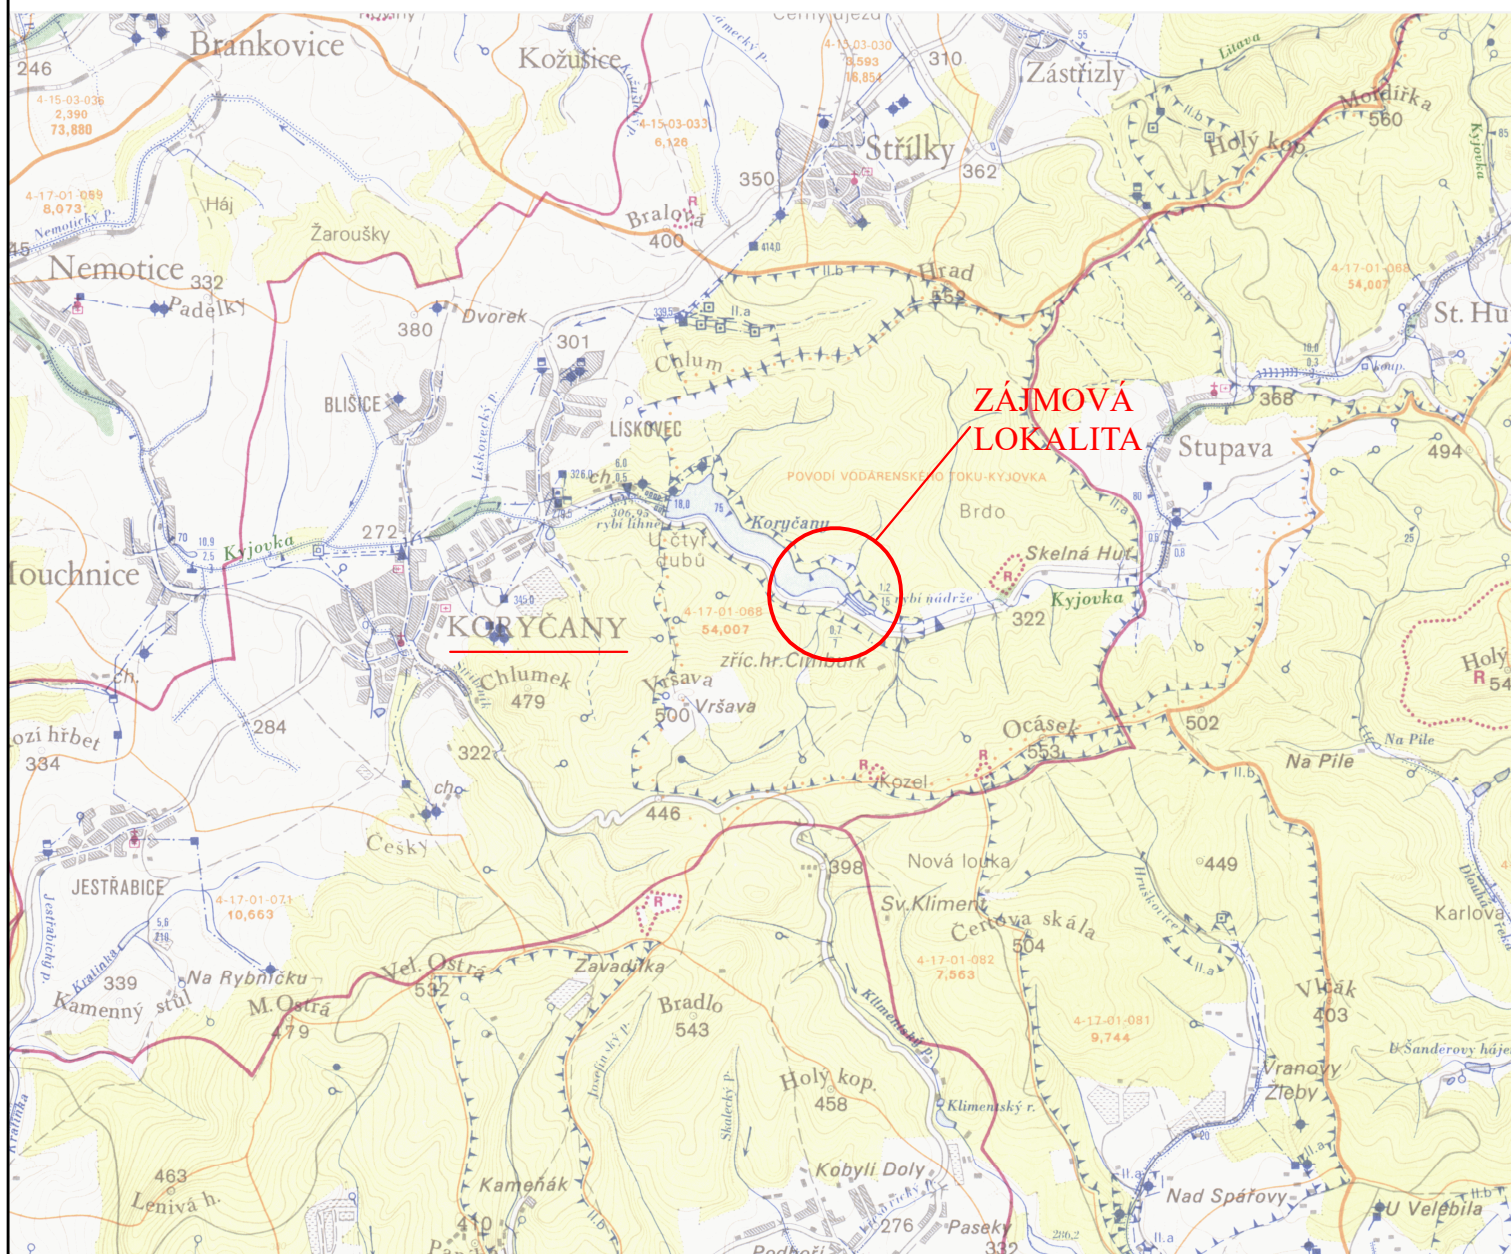

VÝŠKOVÝ SYSTÉM: BPV

SOUŘADNÝ SYSTÉM: S - JTSK

KAT. ÚZEMÍ:	KORYČANY	<div><div>VZDINVEST</div><div>s.r.o.</div><div>Kpt. Nálepky 2332, Pardubice, 530 02</div><div>Projektová a investiční činnost</div></div>	
OKRES:	KROMĚŘÍŽ		
KRAJ:	ZLÍNSKÝ		
INVESTOR:	POVODÍ MORAVY		
AKCE:	<div>VD KORYČANY</div> <div>- TĚŽBA SEDIMENTŮ</div>	PROJEKTANT:	ING. BASOVNÍK
OBSAH:	SITUAČNÍ VÝKRES ŠIRŠÍCH VZTAHŮ	VED.PROJEKTANT:	ING. DVOŘÁK
		STUPEŇ PD:	DPS
		MĚŘÍTKO:	1:50000
		DATUM:	05/2019
		PŘÍLOHA Č.:	C.1