
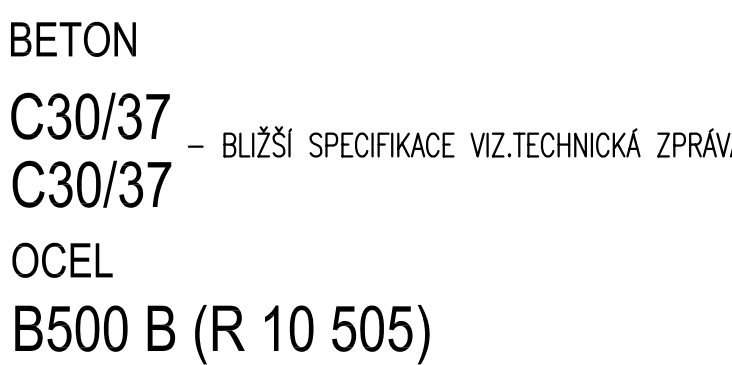


PŮDORYS DNA - SPODNÍ VÝZTUŽ, M 1:50

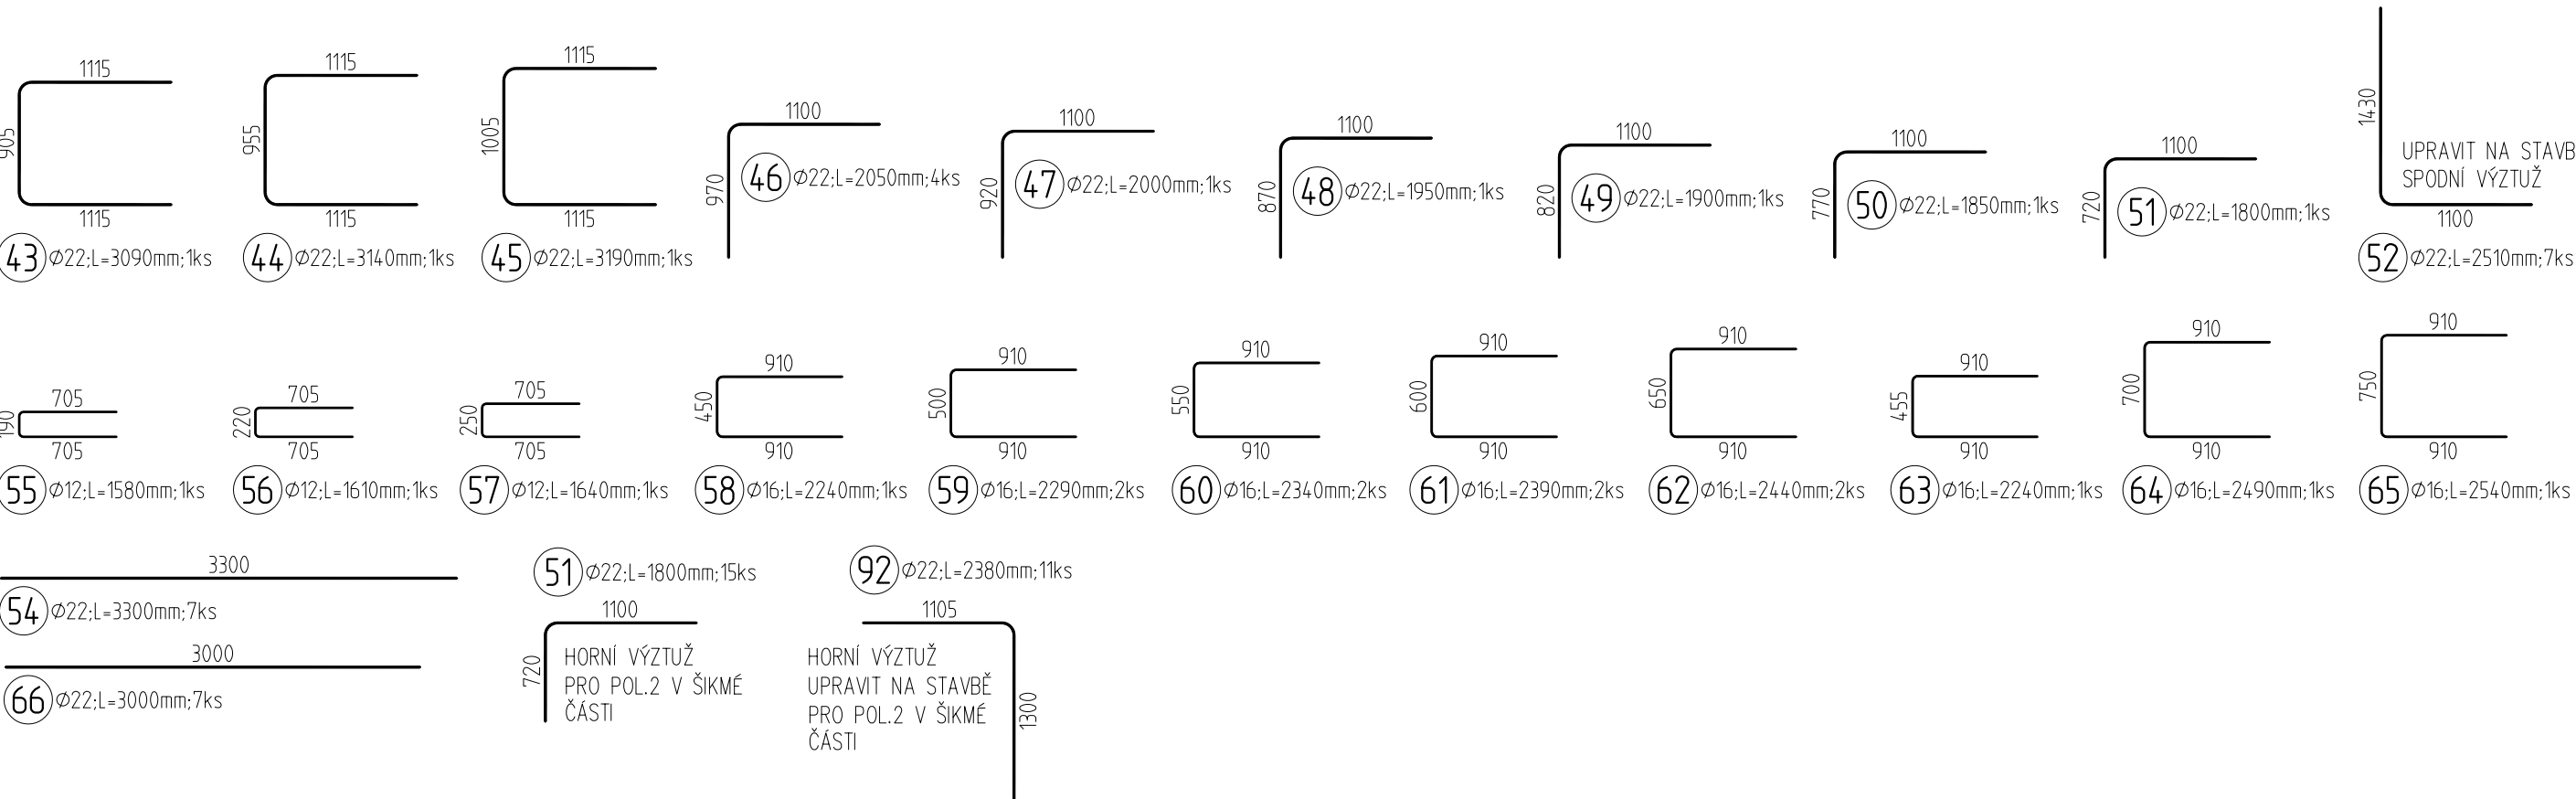

KRYTÍ

e-mail: golik@golikvh.c

Golik V.R., s. r. o., Ing. Pavel Golik, Babice nad Svitavou 662 66401, tel: 734 136 339, e-mail: golik@golikvkh.com			
Objednatel:	Stupeň dokumentace:	Datum / č. zakázky:	
Povodí Odry, s. p.	DPS	11/2019 / s17_06	
Vedoucí úpravy:	Odpovědný projektant:	Vypracoval:	
Ing. Pavel Golík	Ing. Tomáš Focke	Ing. Jiří Brož	
Akce: VT Lomná, km 1,900, rekonstrukce jezu, č. stavby 4054 SO 01 Peníz jev			Souprava č.:
Příloha: D.01_3.7.1 Výkres výžtuže – blok 01 – dno LB	Mřítko: 1:50		

Prvek	: BLOK 01
Obsah	: VYPIS VYZTUZE

Poi.	Profil	Dejko [mm]	ks	B 500						
				8	10	12	14	16	18	22
1	22	380	102							314.2
*2	22	8120	155							1258.6
3	16	2480	51					126.5		
4	12	1480	66			97.7				150.5
5	12	1840	36							305.8
6	22	2730	112							
7	12	2680	103			276.0				
8	12	1830	44			80.5				
9	9	1820	44			80.1				
10	12	1570	186			292.0				
11	22	3030	106							321.2
*12	22	8930	355							409.5
*13	22	2660	49							244.8
14	22	4960	49							156.2
15	22	5970	41							176.0
16	22	3010	41							9.1
17	22	3460	41							9.0
18	22	3320	53							8.8
19	22	3440	3							8.7
20	22	2990	3							5.7
21	22	2890	3							
22	22	2840	2							
23	22	1340	53					81.6		45.1
24	22	5640	8							28.2
25	22	3520	8							27.1
26	22	3390	8							5.2
27	22	3270	2							5.1
28	22	2990	2							80.5
29	22	2360	2							16.1
30	22	6190	13							
31	22	3230	5							
32	16	2580	5					12.9		
33	22	1130	11			16.8				82.4
34	15	5490	11							10.6
35	22	2520	11							94.8
*37	22	7900	12							56.5
38	12	4250	27			87.8				45.0
39	9	2000	27			81.0				
40	22	5140	11							
41	22	4090	11							
42	12	1130	54					55.6		3.1
43	22	2940	11							3.1
44	22	3140	11							3.2
45	22	3190	1							8.2
46	22	2805	1							2.0
47	22	2000	1							1.9
48	22	1950	1							1.0
49	22	1900	1							1.9
50	22	1850	1							28.8
51	22	1800	16							17.6
52	22	2510	7							
53	12	2010	5			15.1				23.1
*54	22	3300	5							
55	12	1810	1			1.6				
56	12	1610	1			1.6				
57	12	1640	1			1.6				
58	16	2340	1					2.2		
59	16	2290	2					4.6		
60	16	2340	2					4.7		
61	16	2390	2					4.7		
62	16	2440	2					4.9		
63	16	2240	1					2.2		
64	16	2490	1					2.8		
65	16	2340	1					2.5		
*66	22	3000	7							21.0
67	18	2180	70							152.6
68	18	3690	112							413.3
69	18	3180	20							63.6
*70	18	3110	8							24.8
*71	18	1030	17							176.6
72	18	3250	12							63.0
73	18	2660	42							90.3
74	18	2160	15							30.9
*75	18	1030	15							152.0
76	12	1520	52			79.0				
77	12	1520	52							
78	12	1580	71		17.7		112.2			
*79	22	1140	4							44.6
*80	22	1040	21							223.4
81	18	2400	20							
82	18	2770	10						48.0	
83	12	1770	10							
84	12	2160	10				17.6			
*85	18	1500	2						3.0	
86	8	820	23	18.9						
87	8	570	69	39.3						
*88	16	12000	10					120.0		
*89	14	12000	20					240.0		
*90	12	12000	10				120.0			
*91	12	10310	10							101.3
*92	22	2380	11							26.2
CELKOVÁ DELKA [m]				58.2	17.7	1437.9	240.0	369.4	1245.8	5141.2
HMOTNOST [kg]				23.0	10.9	1276.6	290.0	583.1	2488.5	5141.2
CELKOVÁ HMOTNOST [kg]				2001.6						

CELKOVÁ DELKA [m]	58.2	17.7	1437.9	240.0	369.4	1245.8	5141.2
HMOTNOST [kg]	23.0	10.9	1276.6	290.0	583.1	2488.5	15341.6
CELKOVÁ HMOTNOST [kg]							20013.8