BLOK 08 – VÝZTUŽ

ŘEZ A–A M 1:50

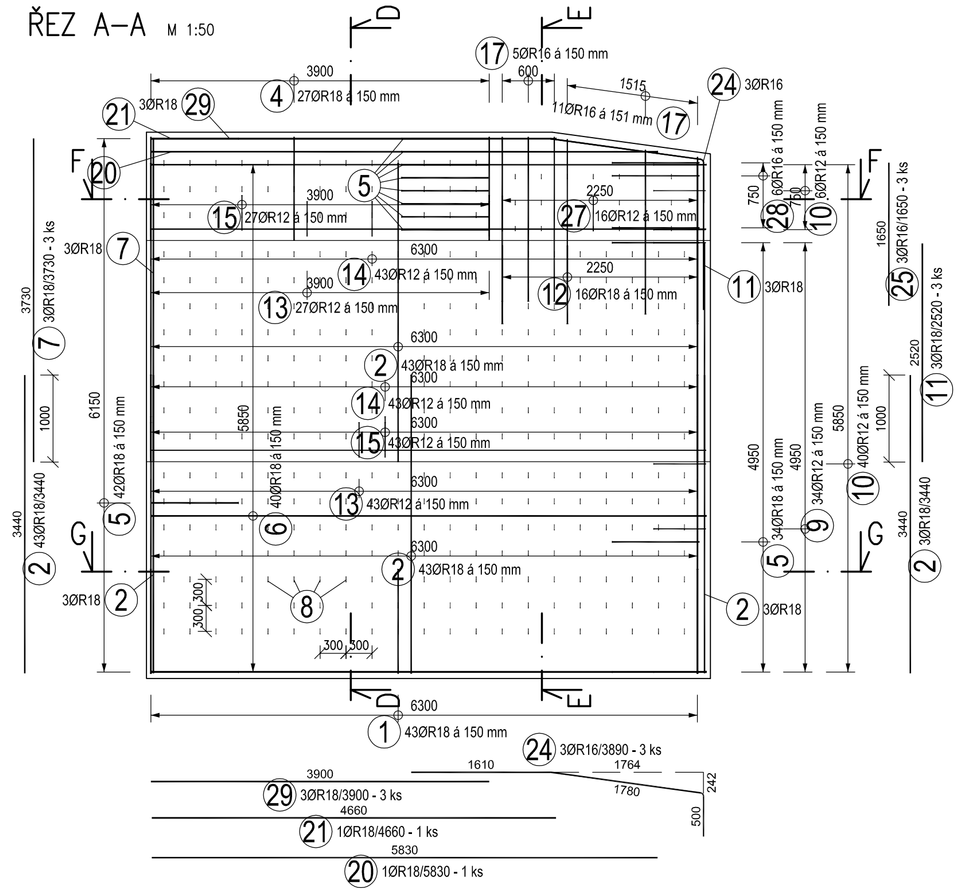

ŘEZ B–B M 1:50

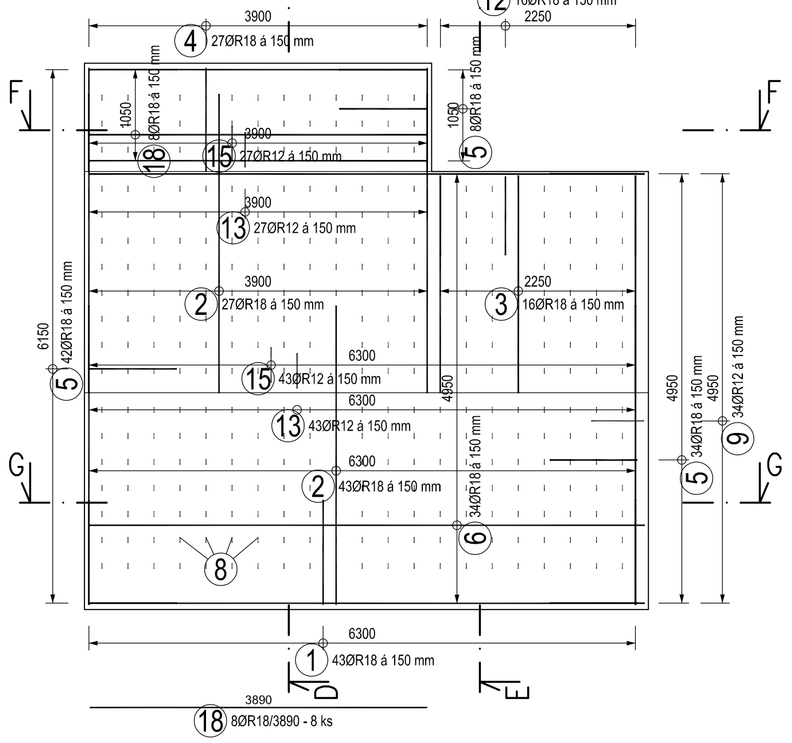

ŘEZ F–F M 1:50

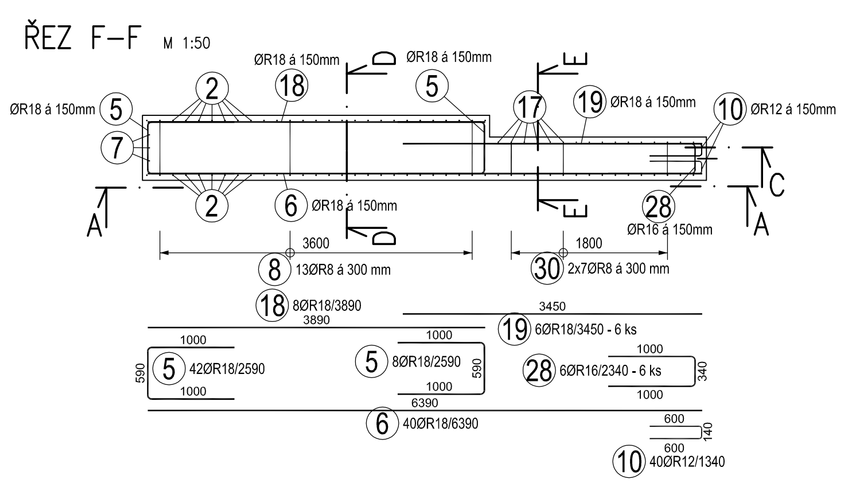

ŘEZ G–G M 1:50

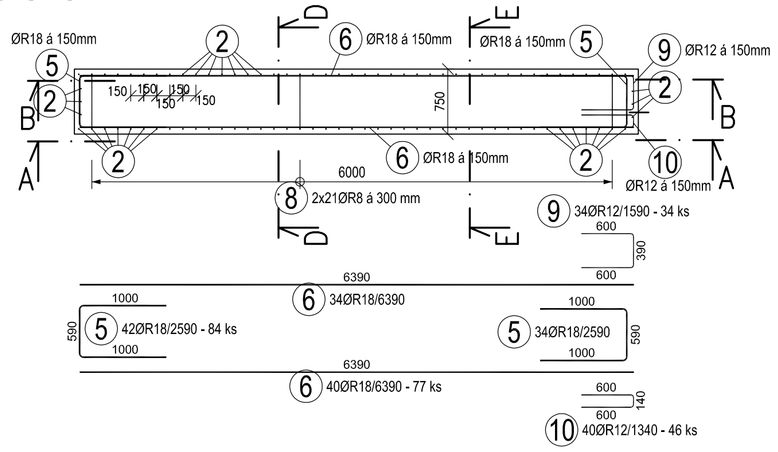

ŘEZ C–C M 1:50

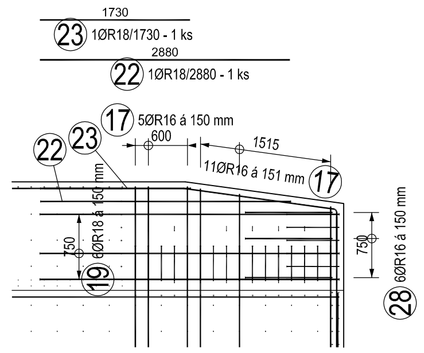

ŘEZ D–D M 1:50

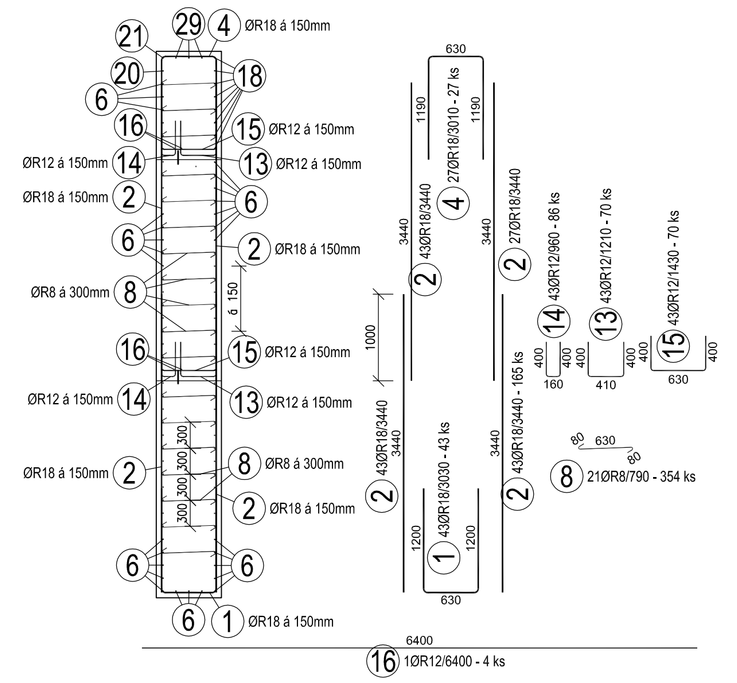

ŘEZ E–E M 1:50

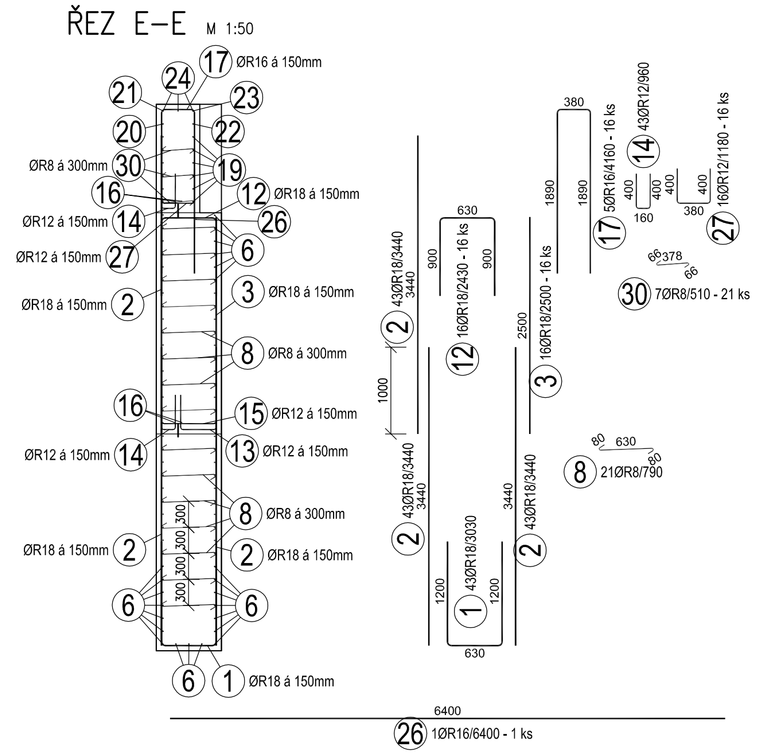

TABULKA VÝZTUŽE

Č. pol.	D	Délka [m]	Počet ks.	Délka 10 505			
				R8	R12	R16	R18
1	R18	3.030	43				130.290
2	R18	3.440	165				567.600
3	R18	2.500	16				40.000
4	R18	3.010	27				81.270
5	R18	2.590	84				217.560
6	R18	6.390	77				492.030
7	R18	3.730	3				11.190
8	R8	0.790	354	279.660			
9	R12	1.590	34		54.060		
10	R12	1.340	46		61.640		
11	R18	2.520	3				7.560
12	R18	2.430	16				38.880
13	R12	1.210	70		84.700		
14	R12	0.960	86		82.560		
15	R12	1.430	70		100.100		
16	R12	6.400	4		25.600		
17	R16	4.160	16			66.560	
18	R18	3.890	8				31.120
19	R18	3.450	6				20.700
20	R18	5.830	1				5.830
21	R18	4.660	1				4.660
22	R18	2.880	1				2.880
23	R18	1.730	1				1.730
24	R16	3.890	3			11.670	
25	R16	1.650	3			4.950	
26	R16	6.400	1			6.400	
27	R12	1.180	16		18.880		
28	R16	2.340	6			14.040	
29	R18	3.900	3				11.700
30	R8	0.510	21	10.710			
31	R12	12.000	10		120.000		
Celková délka				290.370	547.540	103.620	1665.000
Specifická hmotnost				0.395	0.888	1.578	1.998
Hmotnost [kg]				114.696	486.216	163.512	3326.670
Hmotnost celkem				4091.094			

UVÁDĚNÉ DÉLKY JSOU VZTAŽENY K OSE PRUTU.
POLOMĚRY OBLOUKŮ JSOU POLOMĚRY OHÝBACÍCH TRNŮ.
NEZNAČENÉ POLOMĚRY JSOU 1/2 Dr,min (TAB. 20).
NEZNAČENÉ ÚHLY JSOU 45°, 90° resp. 180°.
CELKOVÉ DÉLKY VLOŽEK JSOU STŘÍŽNÉ DÉLKY.

BETON: C30/37 – BLIŽŠÍ SPECIFIKACE VIZ TZ.

SOUŘADNÝ SYSTÉM JTSK
VÝŠKOVÝ SYSTÉM B.p.v.

GOLIK VH

Golik VH, s. r. o., Ing. Pavel Golík, Babice nad Svitavou 162 66401, tel: 734 136 339, e-mail: golik@golikvh.cz

Objednatel: Povodí Odry, s. p.	Stupeň dokumentace: DPS	Datum / č. zakázky: 11/2019 / s17_06
Vedoucí projektant: Ing. Pavel Golík	Odpovědný projektant: Ing. Tomáš Focke	Vypracoval: Ing. Tomáš Focke
Akce: VT Lomná, km 1,900, rekonstrukce jezu, č. stavby 4054 SO 01 Pevný jez		Souprava č.:
Příloha: D.01_3.7.8 Výkres výztuže–blok 08–horní PB zavazovací stěna		Měřítko: 1:50