



BLOK 03 - VÝZTUŽ 1:50


PŮDORYS DNA - SPODNÍ VÝZTUŽ, M 1:50

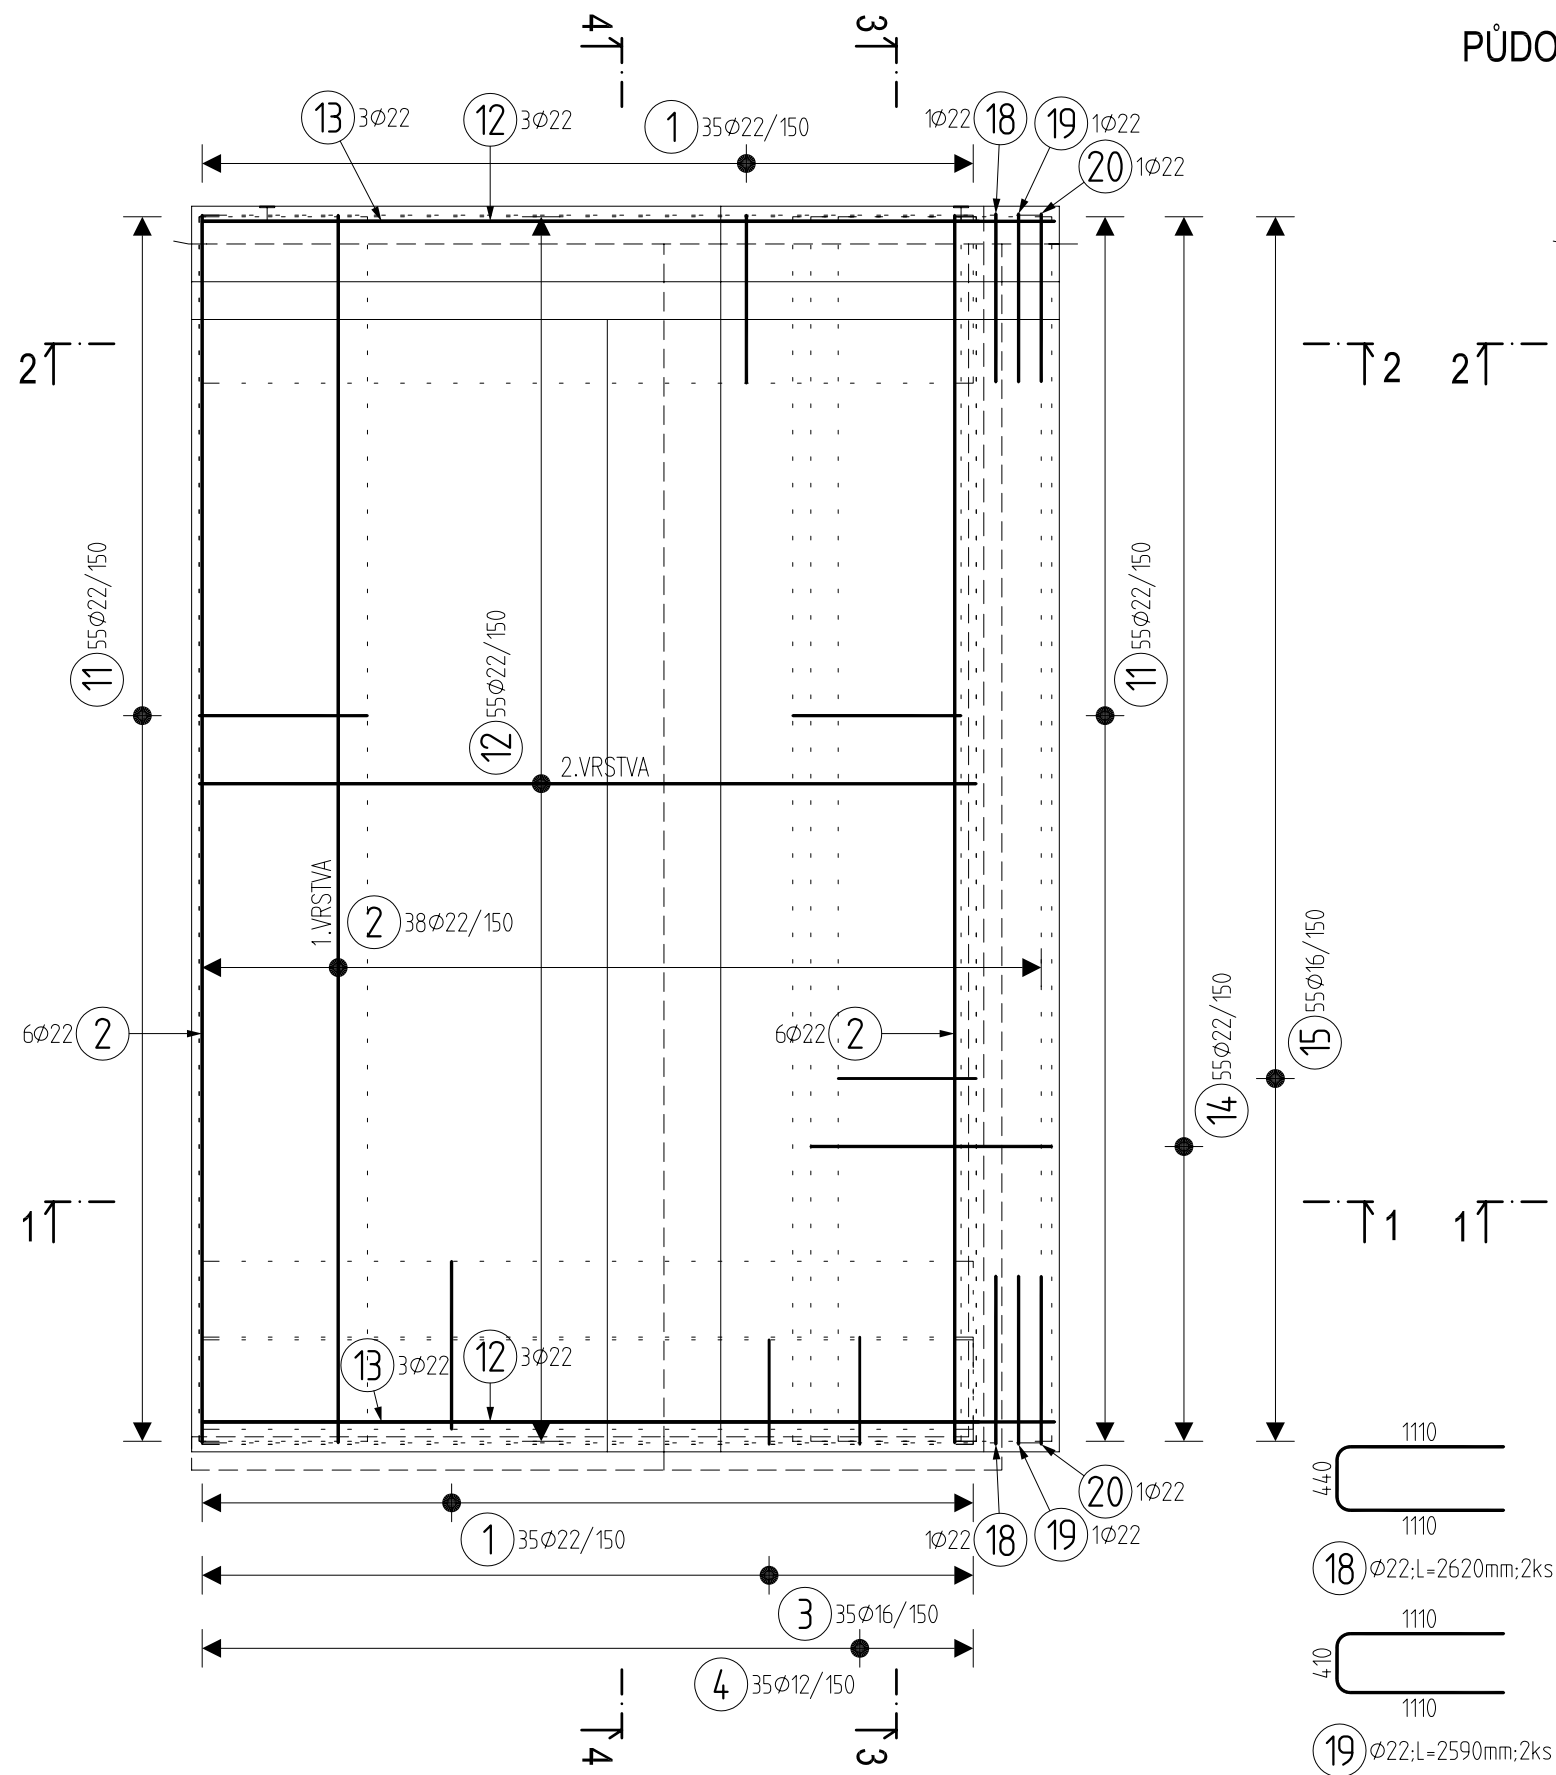


PŮDORYS DNA - HORNÍ VÝZTUŽ, M 1:50

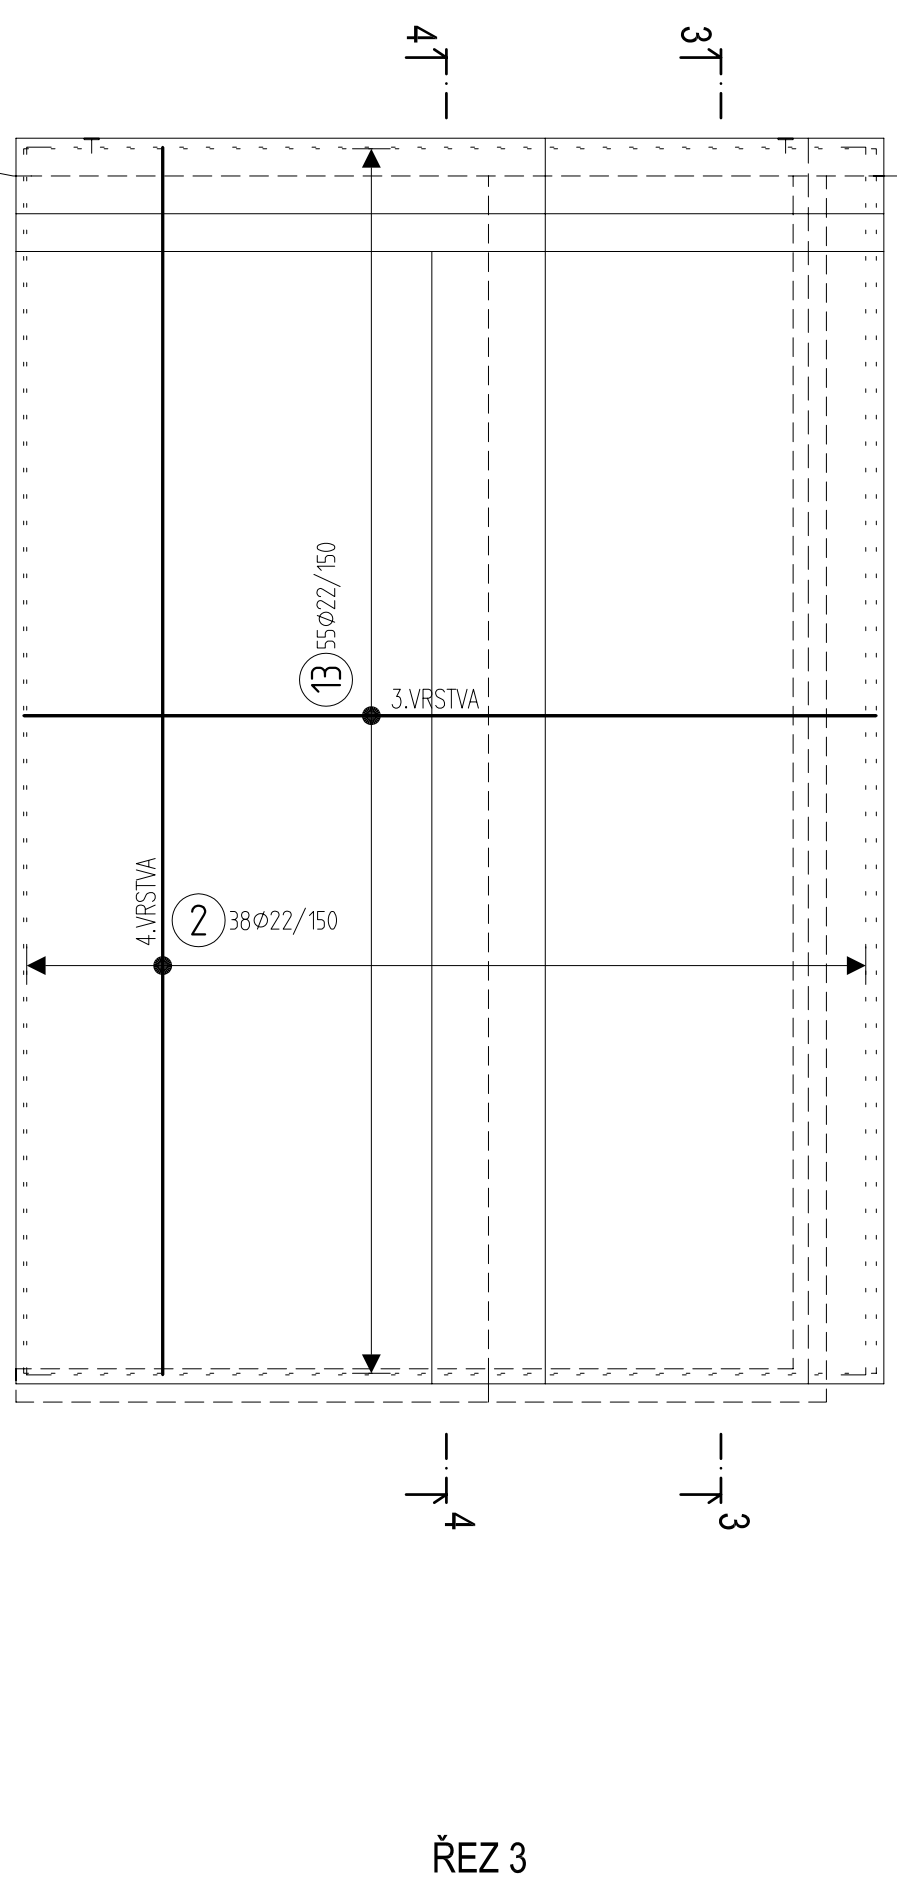


ŘEZ 4 - POHLED NA STĚNU 03/01-05

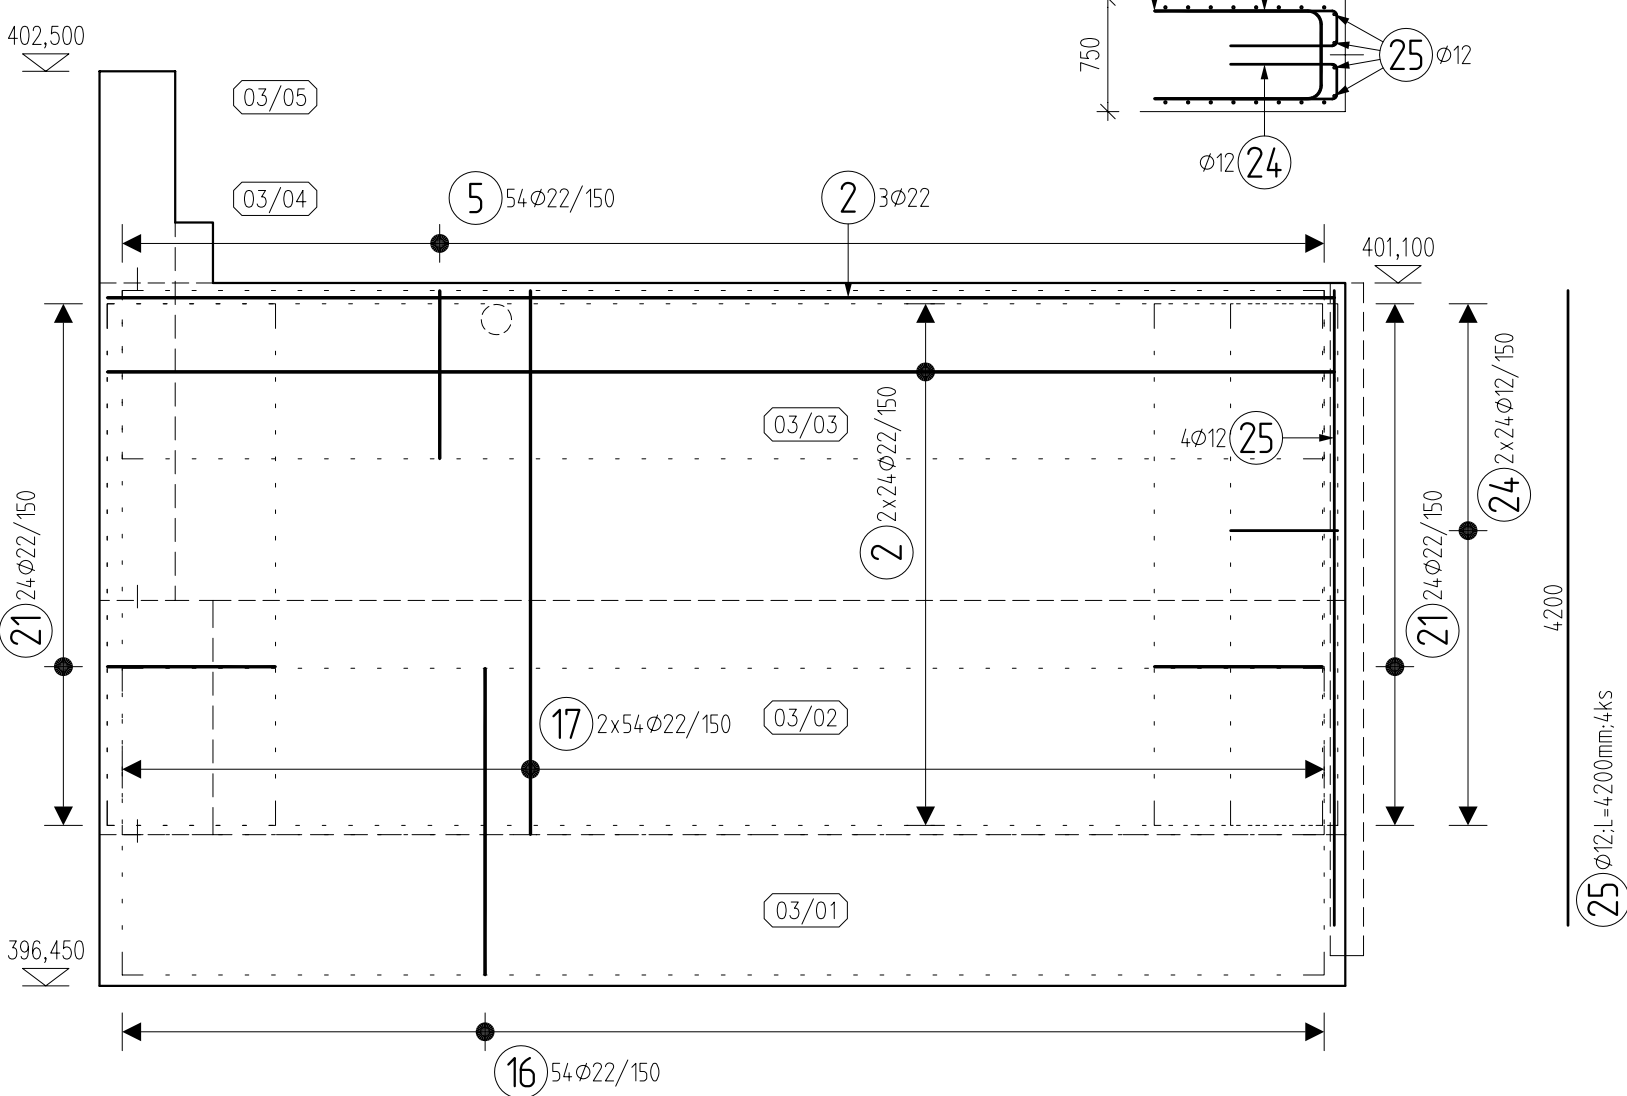


ŘEZ 1

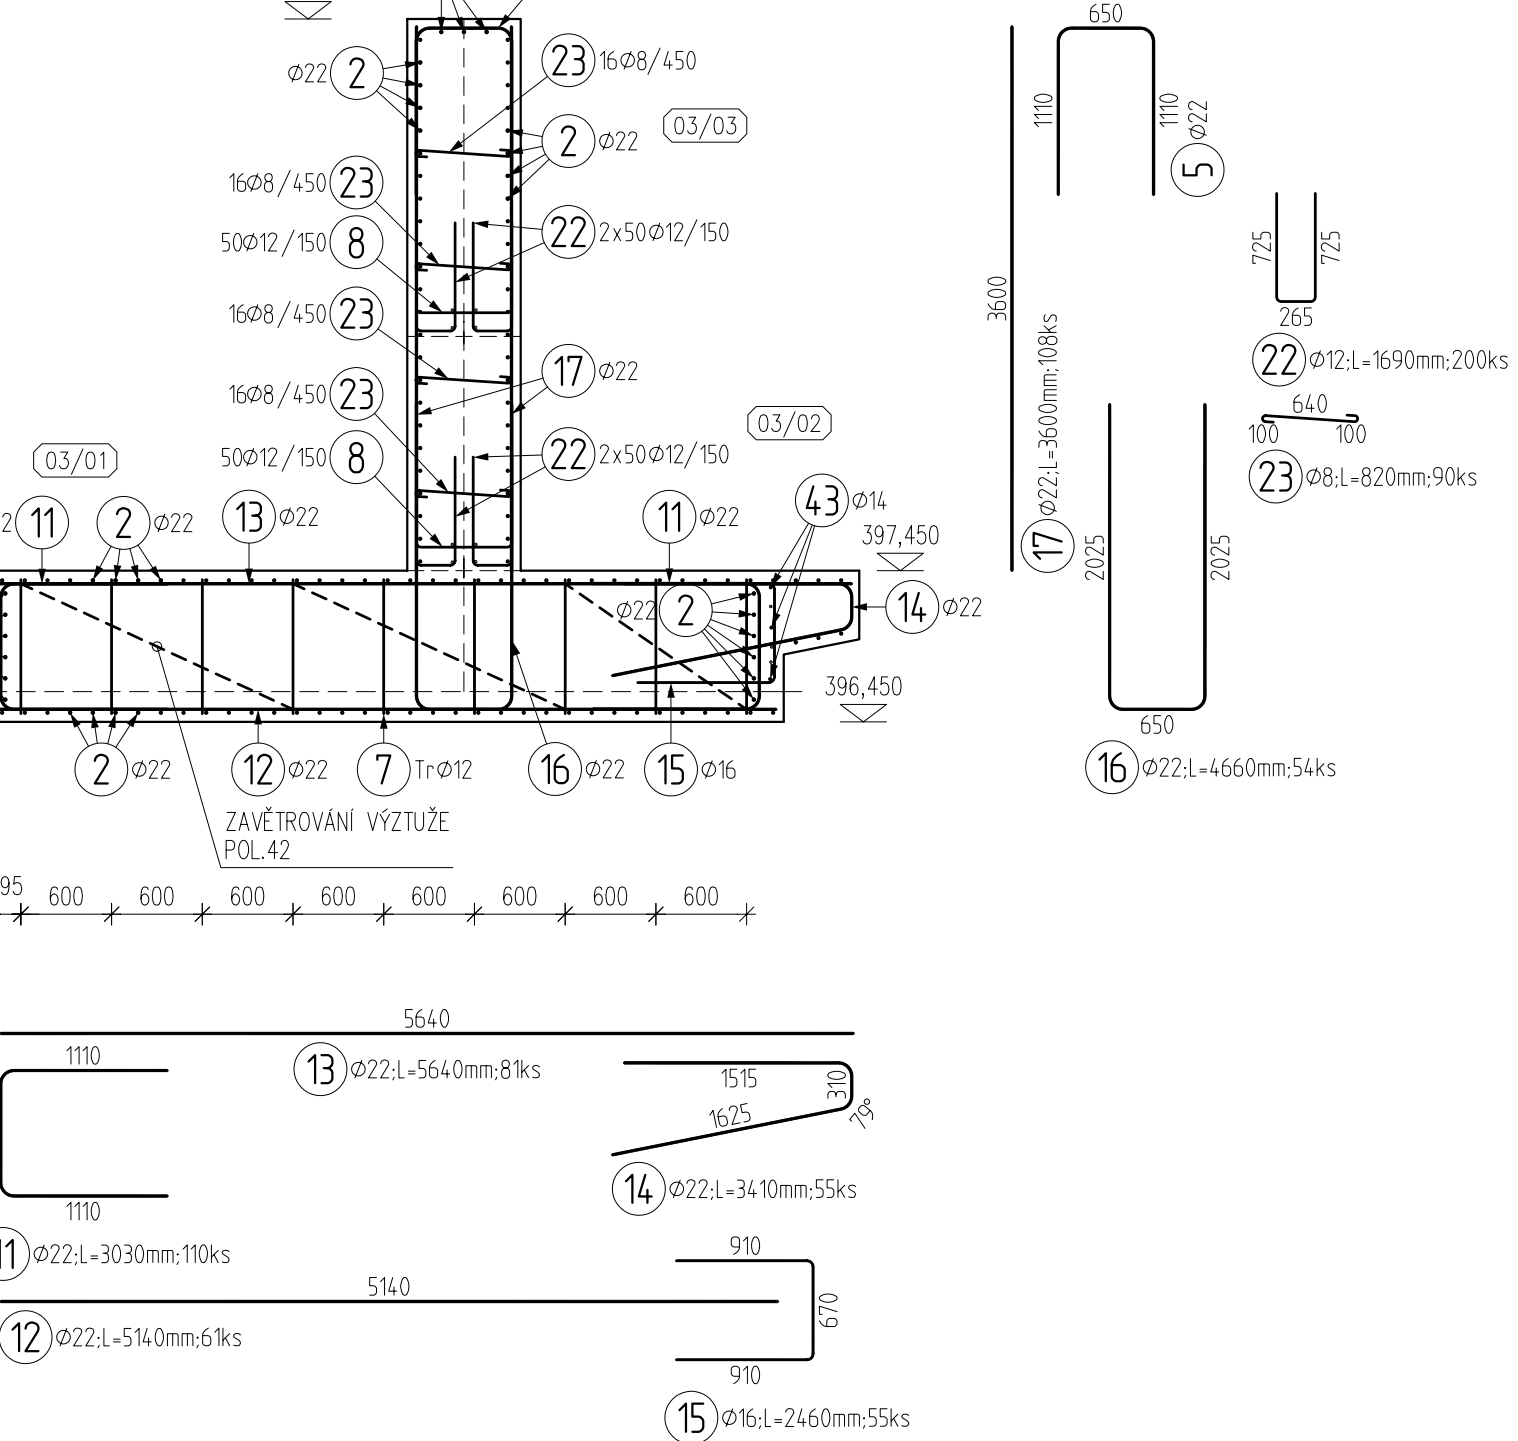

ŘEZ 2 - POHLED NA STĚNU 03/01-05

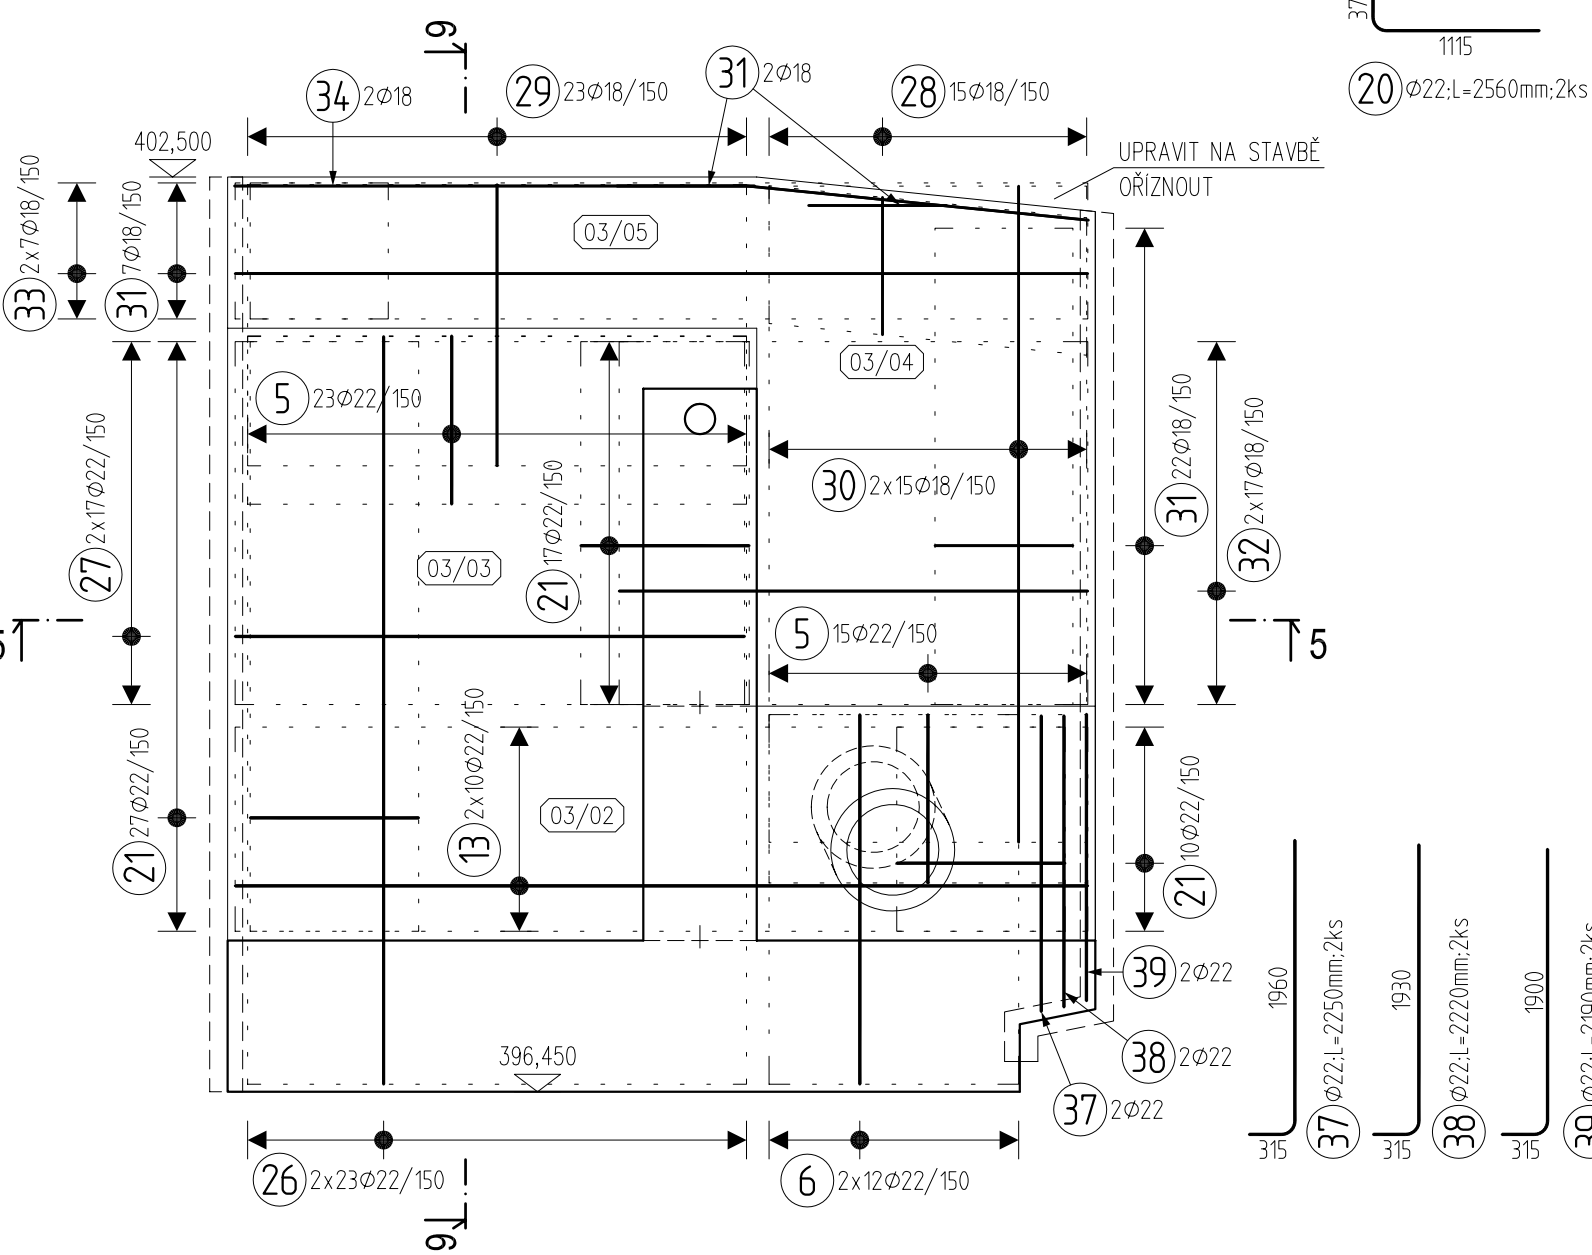

ŘEZ 3

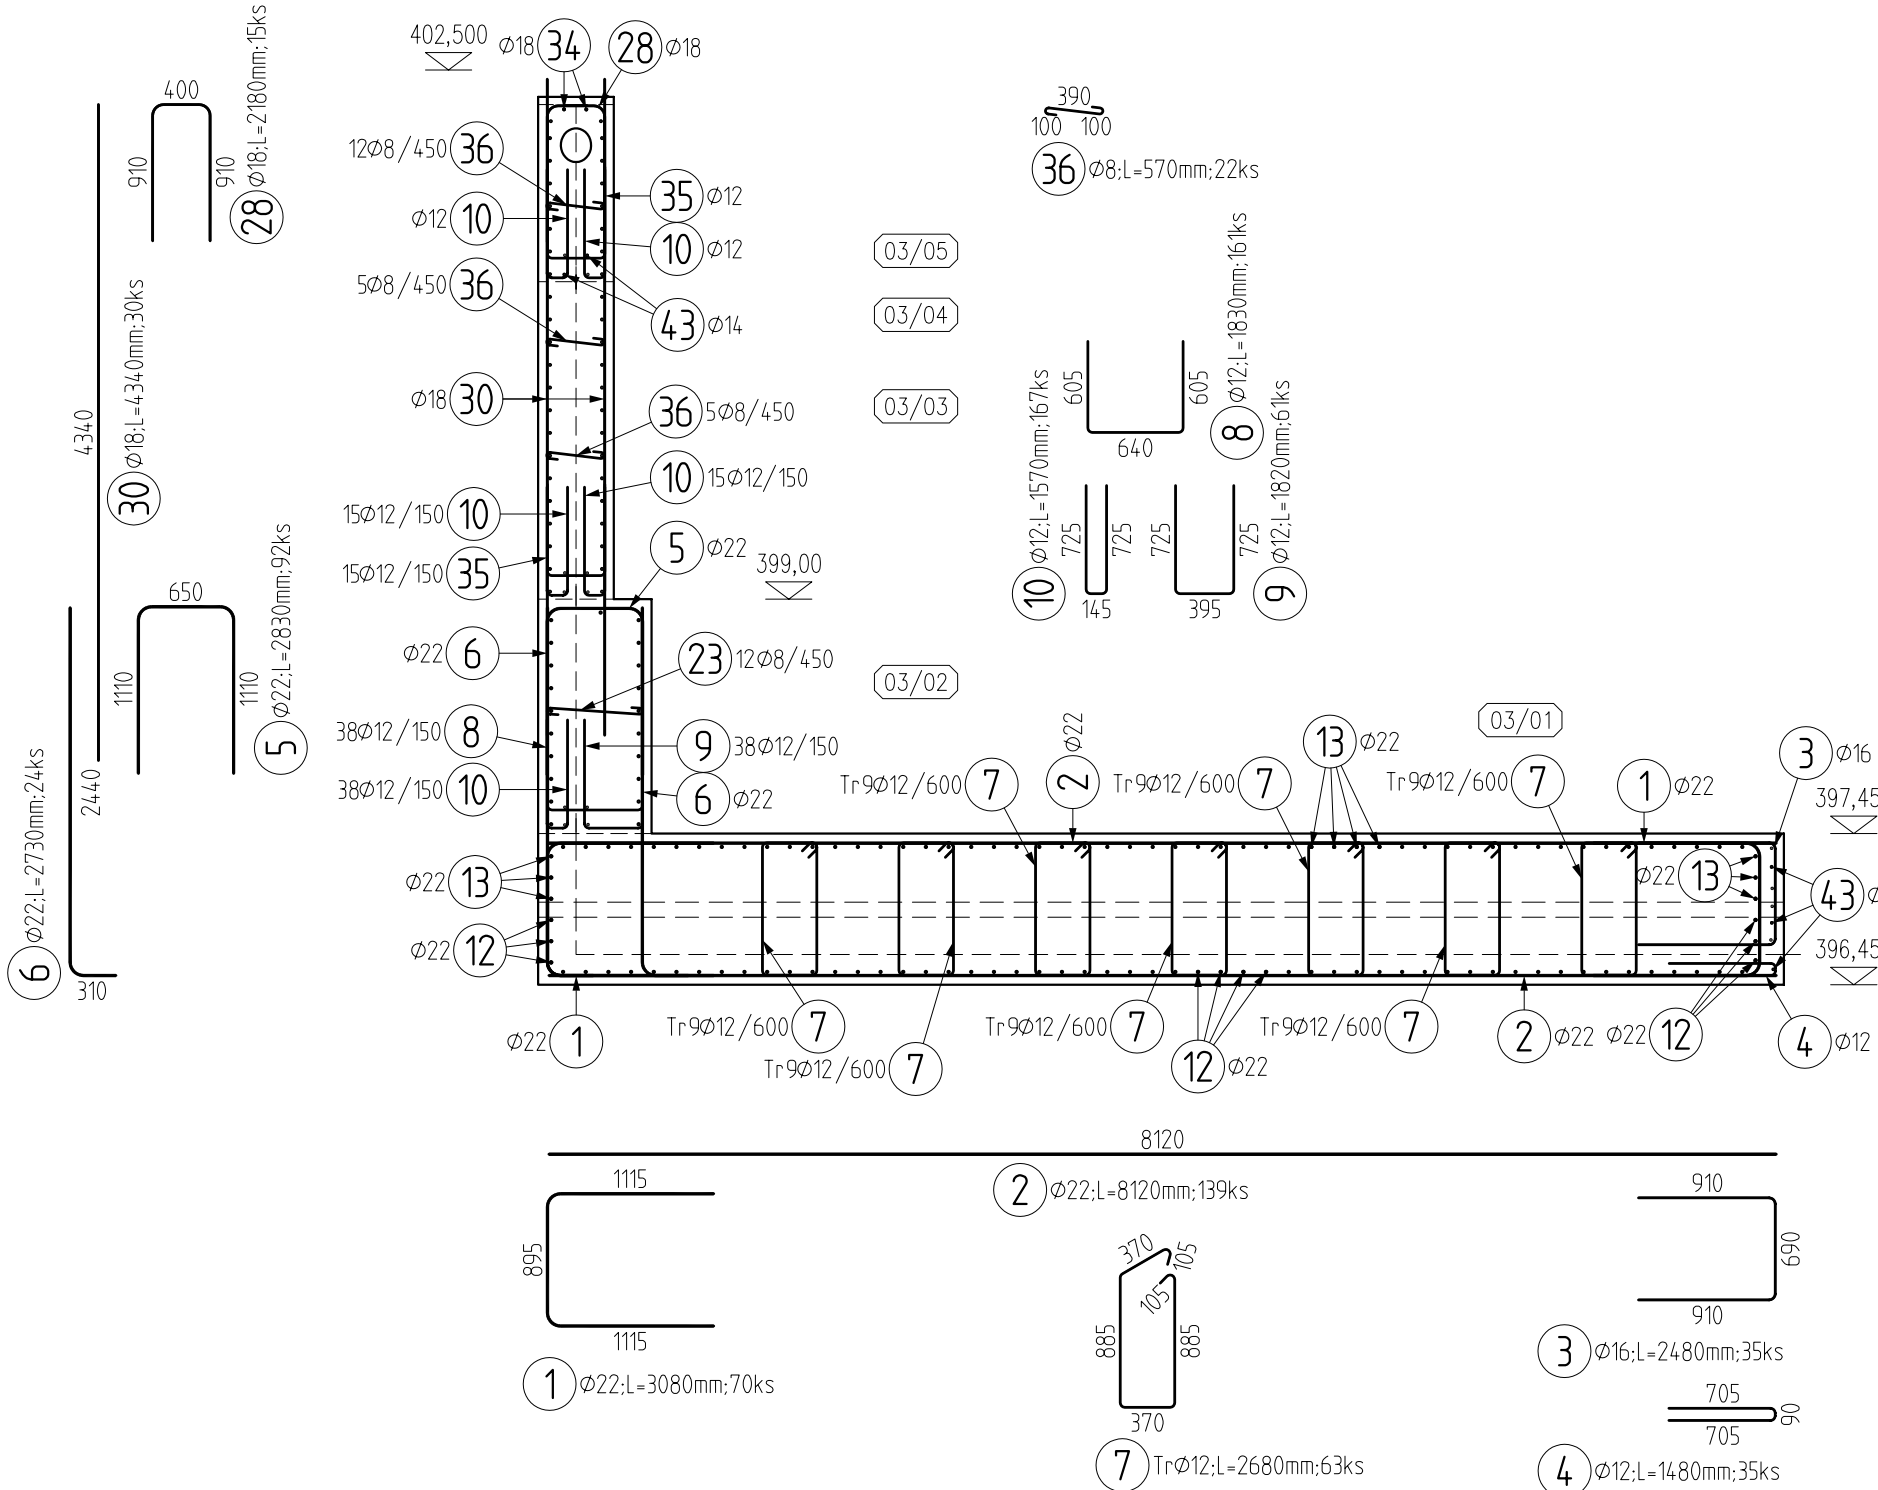

Prvek	: BLOK 03
Obsah	: VÝPIS VÝZTUŽE

Pol	Profil	Délka [mm]	ks	B 500					
				8	12	14	16	18	22
1	22	3080	70						215.6
2	22	8120	139						1128.7
3	16	2480	35				86.8		
4	12	1480	35		51.8				
5	22	2830	92						260.4
6	22	2730	24						65.5
7	15	2680	63						
8	15	1830	161						
9	15	1820	61						
10	12	1570	167						
11	22	3030	110						333.3
12	22	5140	61						313.5
13	22	5640	81						456.8
14	22	3410	55						187.6
15	16	2460	55						
16	22	4660	54						251.6
17	22	3600	108						388.8
18	22	2620	2						5.2
19	22	2590	2						5.2
20	22	2560	2						5.1
21	22	2780	102						283.6
22	12	1690	200						
23	8	820	90	73.8	338.0				
24	12	1630	48		78.2				
25	12	4200	4		16.8				
26	22	5230	46						
27	22	3370	34						
28	18	2180	15						
29	18	4080	23						
30	18	4340	30						
31	18	2150	31						
32	18	3100	34						
33	18	5640	14						
34	18	5660	2						
35	12	1580	53						
36	8	570	22	12.5	83.7				
37	22	2250	2						4.5
38	22	2220	2						4.4
39	22	2190	2						4.4
40	12	1510	102						
41	12	1760	34						
42	16	12000	10						
43	14	12000	20						
44	12	12000	10						
45	22	1820	32						
46	12	2300	12						
CELKOVÁ DÉLKA [m]				86.3	1766.7	240.0	342.1	519.1	4327.6
HMOTNOST [kg]				34.1	1568.5	290.0	539.9	1036.9	12913.9
CELKOVÁ HMOTNOST [kg]				16383.3					

BETON

STĚNA C30/37 – BLIŽŠÍ SPECIFIKACE VIZ TECHNICKÁ ZPRÁVA

DESKA C30/37

OCEL

B500 B (R 10 505)

UVÁDĚNÉ DÉLKY JSOU VZTAŽENY K VNĚJŠÍMU POVRCHU. POLOMĚRY OBLOUKŮ JSOU POLOMĚRY OHYBACÍCH TRNŮ. NEZNAČENÉ POLOMĚRY JSOU 1/2 Dr,min (TAB. 20). NEZNAČENÉ ÚHLY JSOU 45°, 90° resp. 180°. CELKOVÉ DÉLKY VLOŽEK JSOU STŘIŽNÉ DÉLKY. ROVNÉ VLOŽKY JSOU VE VÝKAZU OZNAČENÉ "*".

KRYTÍ VŠECHNY POVRCHY 50 mm

POZNÁMKY:

- PRACOVNÍ SPÁRY SE UTÍSNÍ DLE SCHVÁLENÉHO DETAILU
- PRACOVNÍ SPÁRA SE PŘED BETONÁŽÍ MUSÍ RÁDĚ OČISTIT A NAVLHČIT

SOUŘADNÝ SYSTÉM JTSK
VÝŠKOVÝ SYSTÉM B.p.v.

GOLIK V H

Golík V H, s. r. o., Ing. Pavel Golík, Babice nad Svitavou 162 66401, tel: 734 136 339, e-mail: golik@golikvh.cz			
Objednatel:	Stupeň dokumentace:	Datum / č. zakázky:	
Povodí Odry, s. p.	DPS	11/2019 / s17_06	
Vedoucí projektant:	Odpovědný projektant:	Vypracoval:	
Ing. Pavel Golík	Ing. Tomáš Focke	Ing. Jiří Brož	
Akce:	VT Lomná, km 1,900, rekonstrukce jezu, č. stavby 4054 SO 01 Pevný jez		Souprava č.:
Příloha:	D.01_3.7.3 Výkres výztuže – blok 03 – stěna přelivné hrany LB		Měřítko:
			1:50