
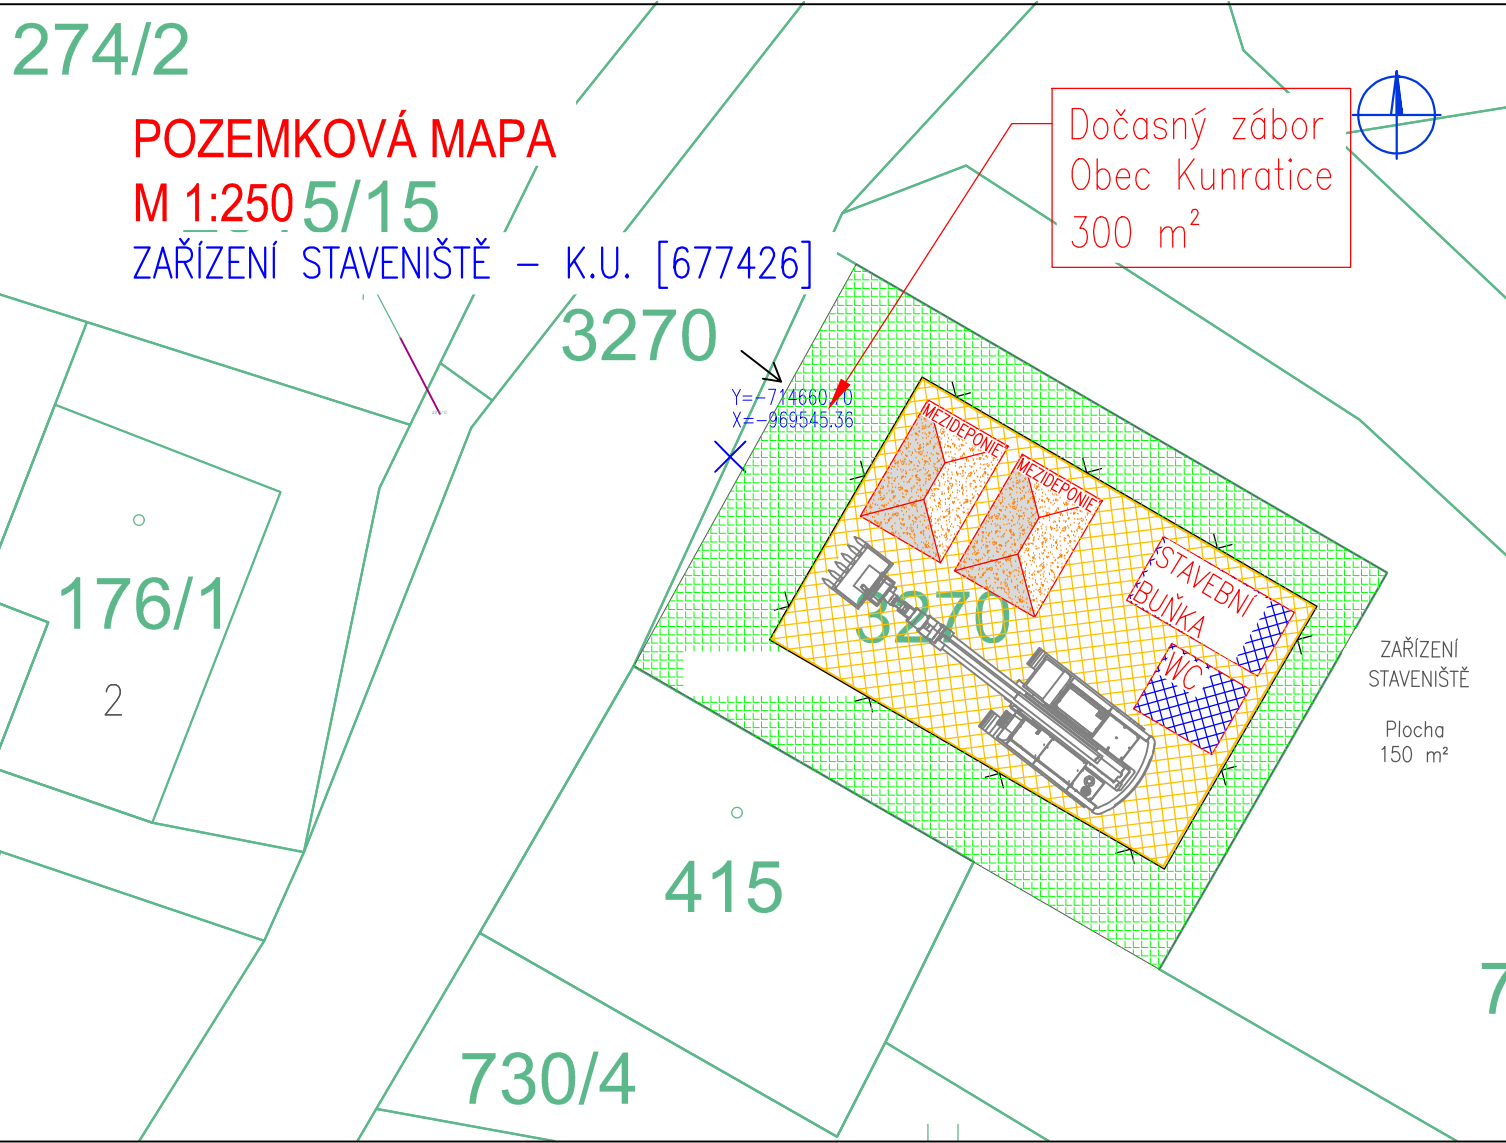


POZEMKOVÁ MAPA  
M 1:250  
STAVBA – KATASTRÁLNÍ ÚZEMÍ KUNRATICE U CVIKOVA [677426]

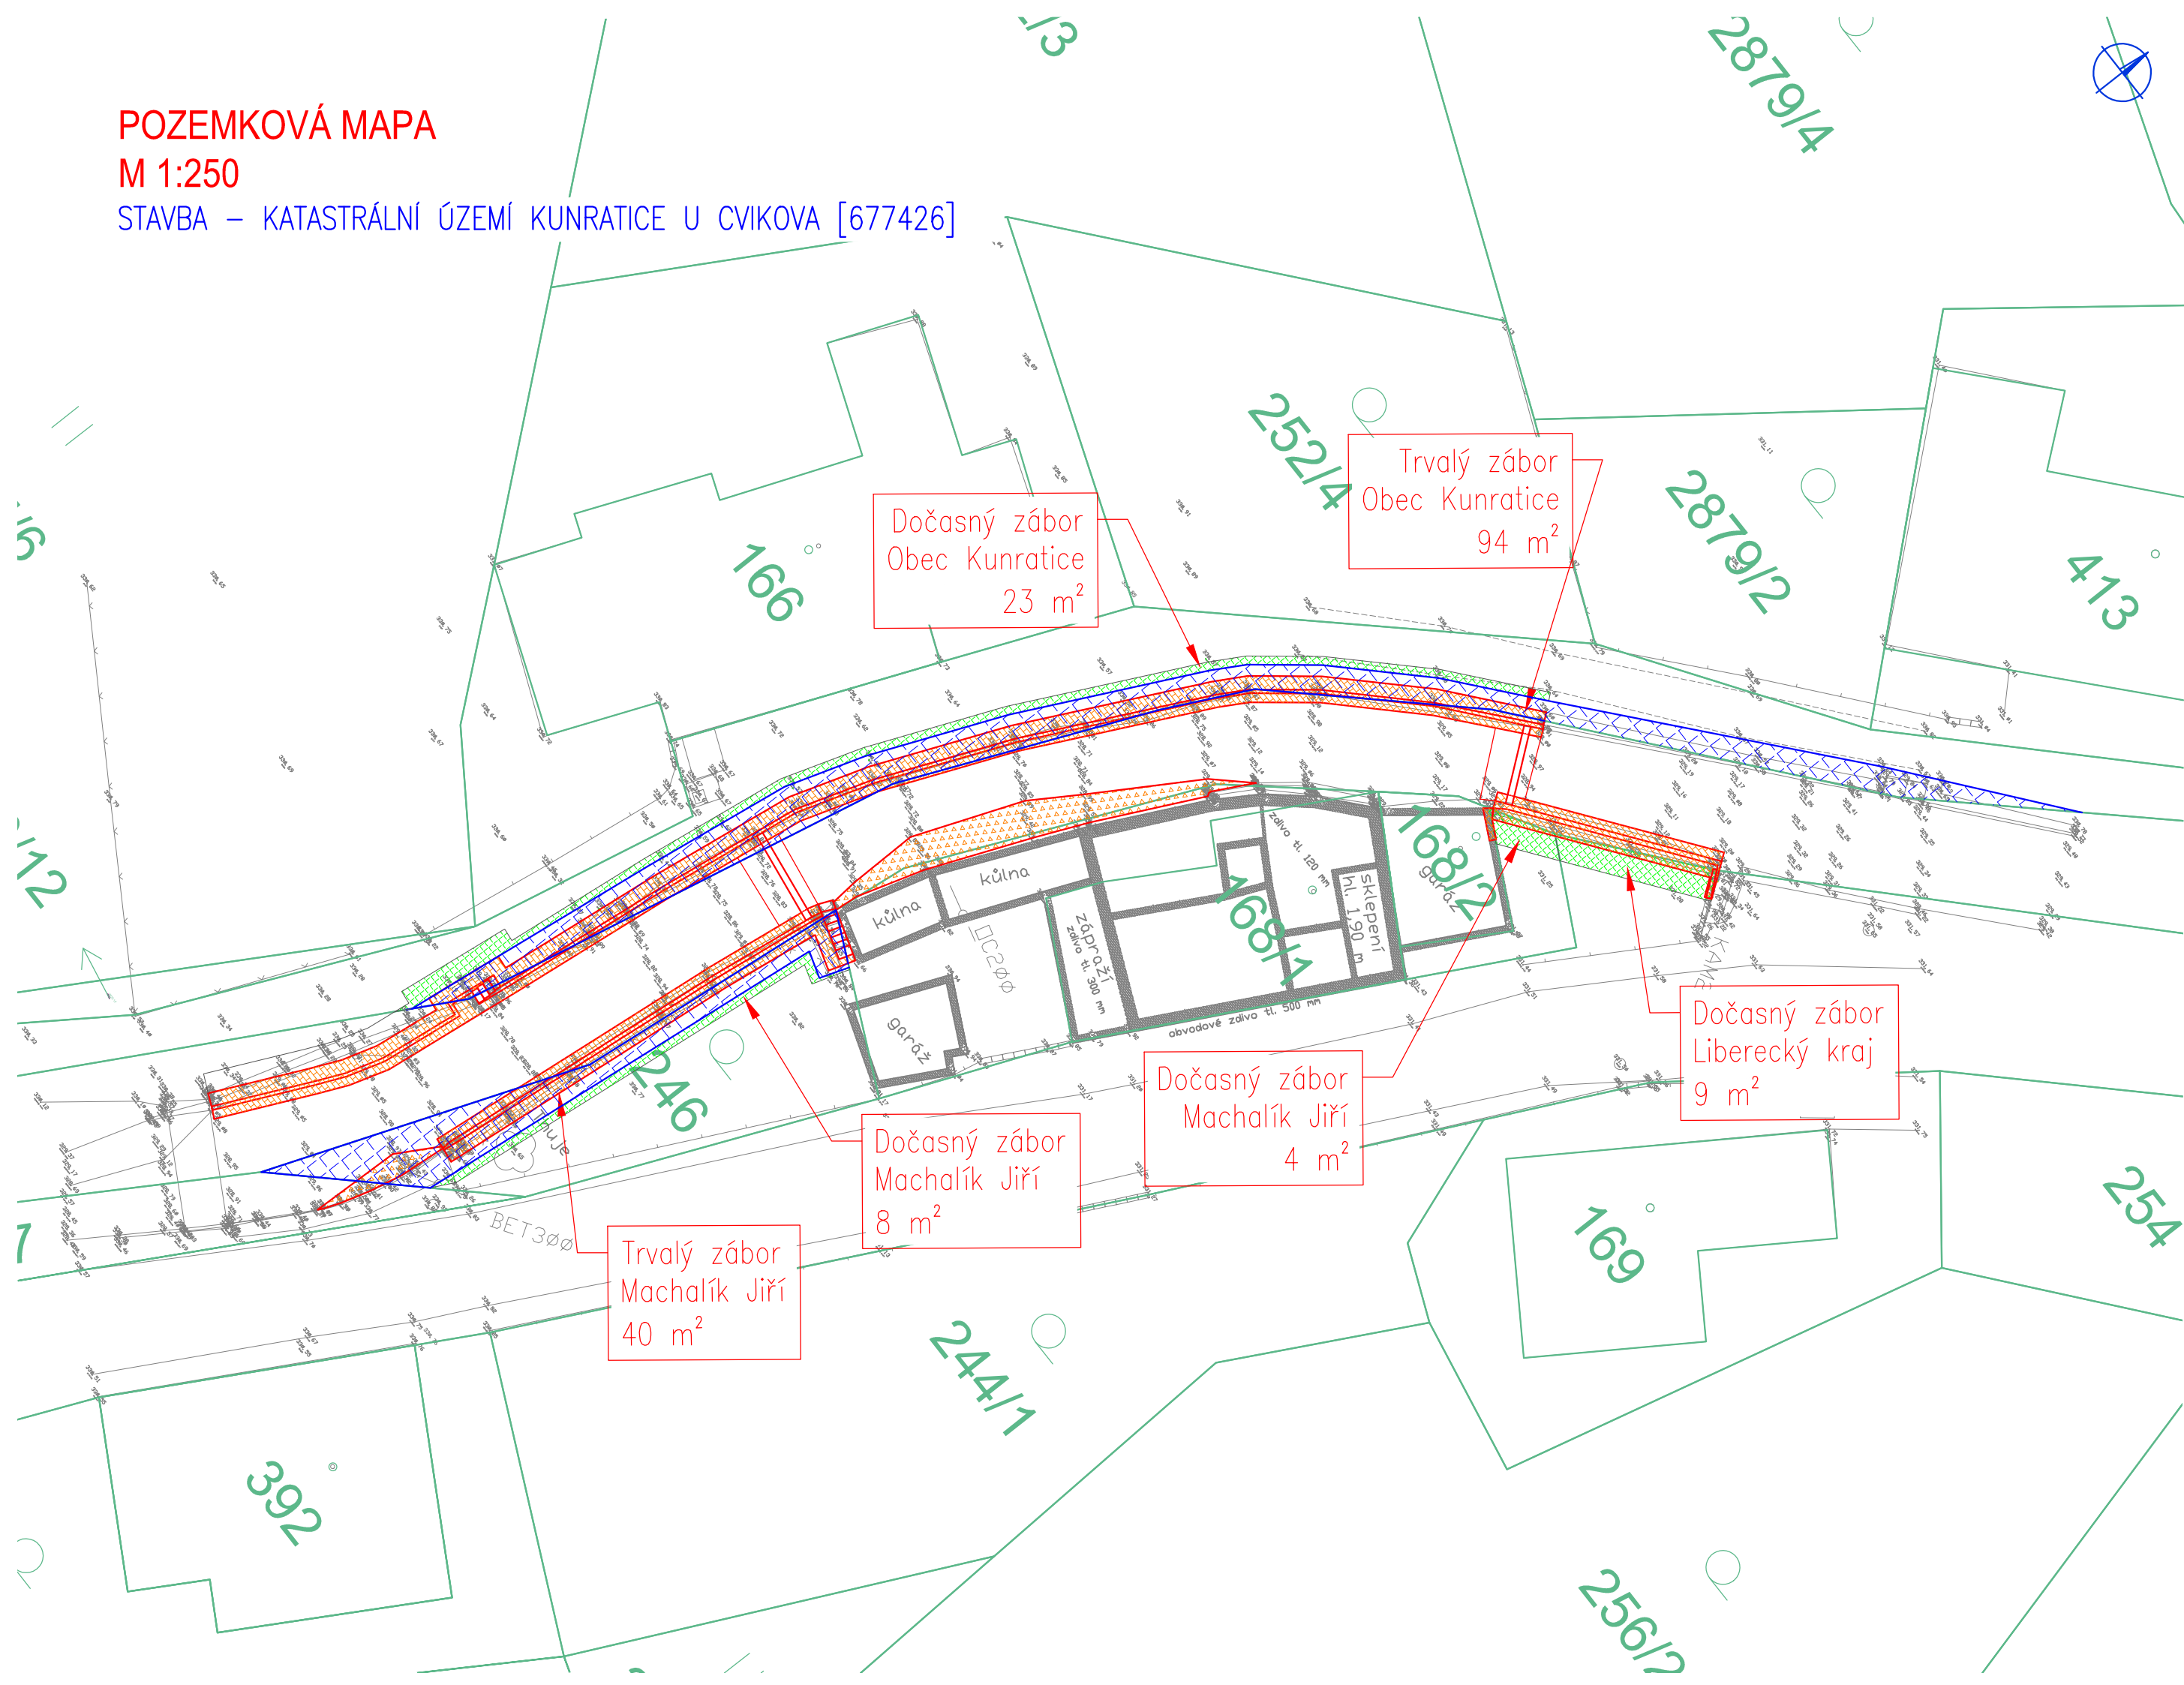

Legenda	
	Katastr nemovitostí
	Geodetické zaměření
	Linie stavby
	Zábor trvalý
	Zábor dočasný
	Zábor na pozemku investora

Poznámky:  
Souřadnicový systém: S-JTSK  
Výškový systém: Bpv

<b>HG partner s.r.o.</b> Smetanova 200, 250 82 Úvaly <a href="http://www.hgpartner.cz">www.hgpartner.cz</a> Telefon: 246 082 015 777 161 198 e-mail: <a href="mailto:vrzak@hgpartner.cz">vrzak@hgpartner.cz</a>		Paré č.:	
Investor: Povodí Ohře, státní podnik, Bezručova 4219, 430 03 Chomutov		Počet A4:	3
Odpovědný projektant:	Ing. Jaroslav Vrzák	Datum:	07/2018
Vypracoval:	Ing. Jan Vlach	Změna:	-
Akce: Oprava LB a PB zdi Svitávky v Kunraticích u čp. 250		Stupeň:	DSJ
		Č. zakázky:	H-18/005
Název části: SITUAČNÍ VÝKRESY		Část:	C
Příloha: POZEMKOVÁ MAPA		Měřítko: 1:250	Č. přílohy: C.3