
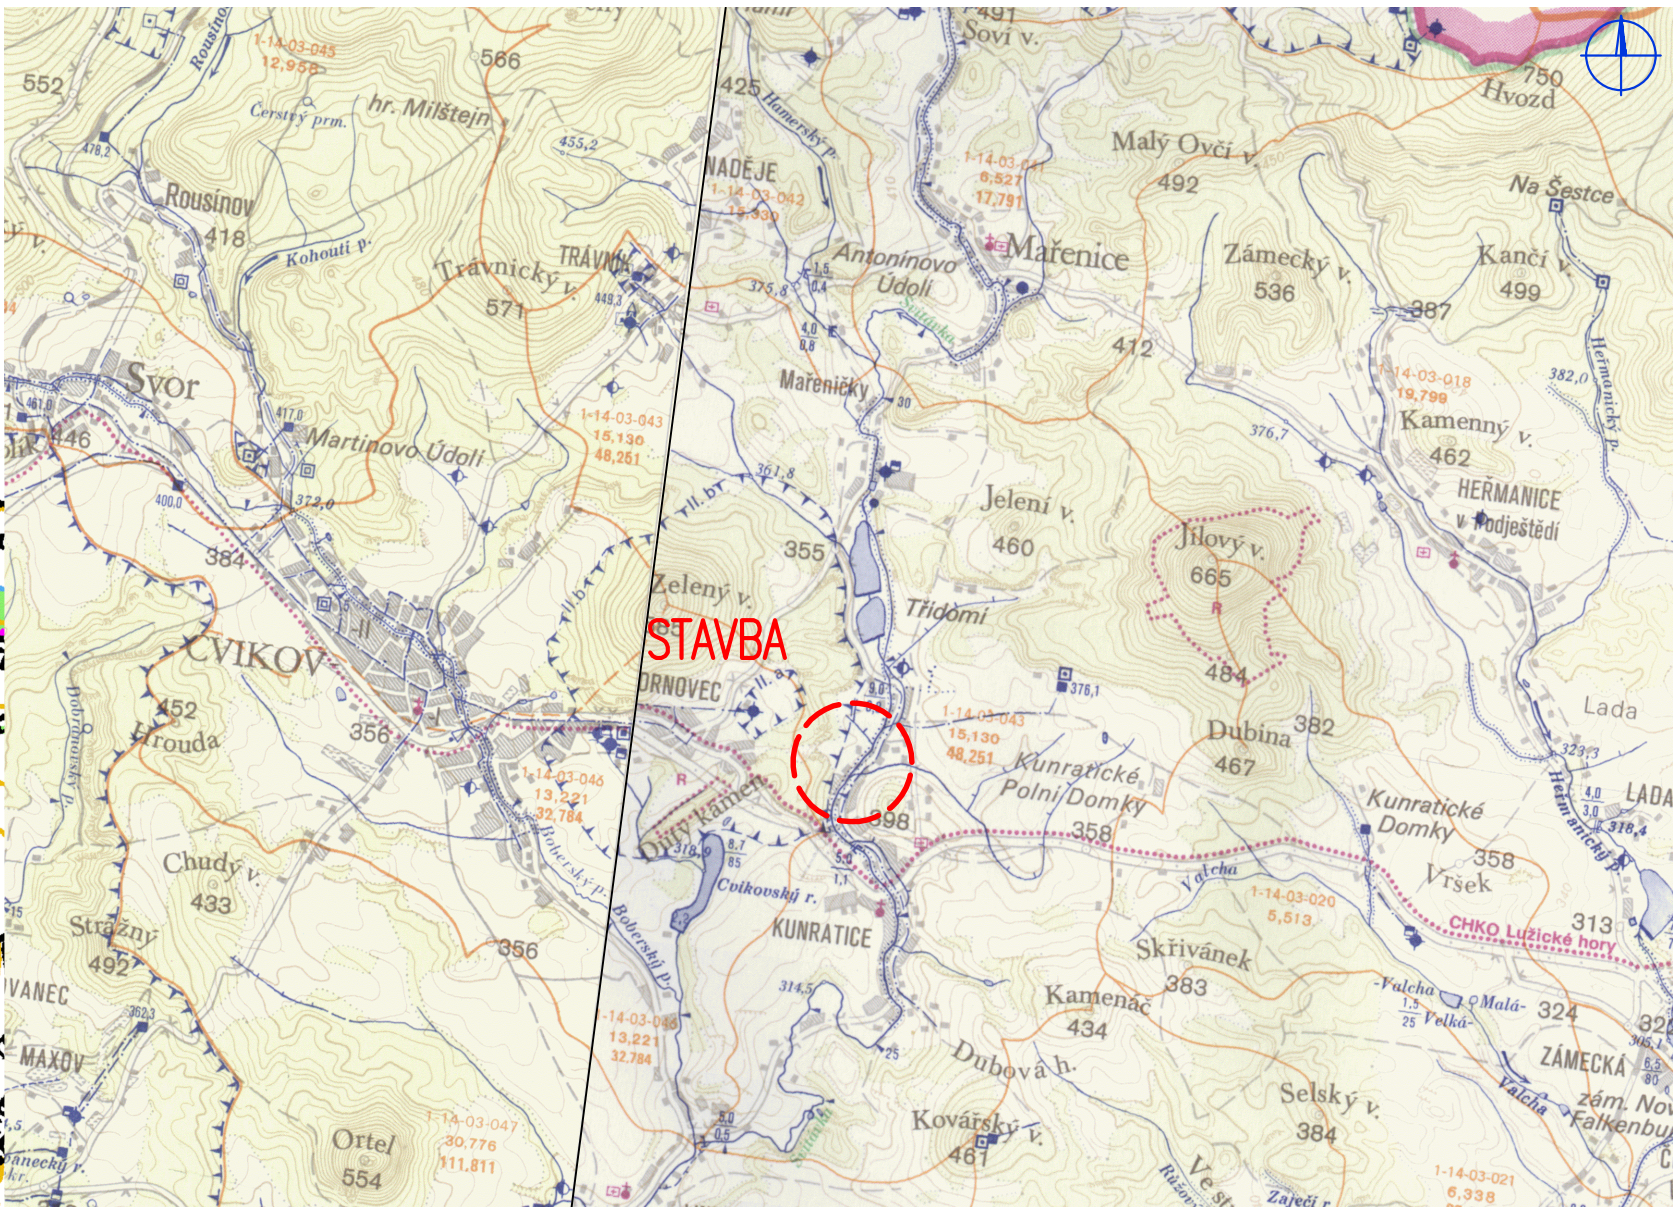


SITUAČNÍ VÝKRES ŠIRŠÍCH VZTAHŮ

VH MAPA 1:50 000

SITUACE ZABAGED 1:5 000

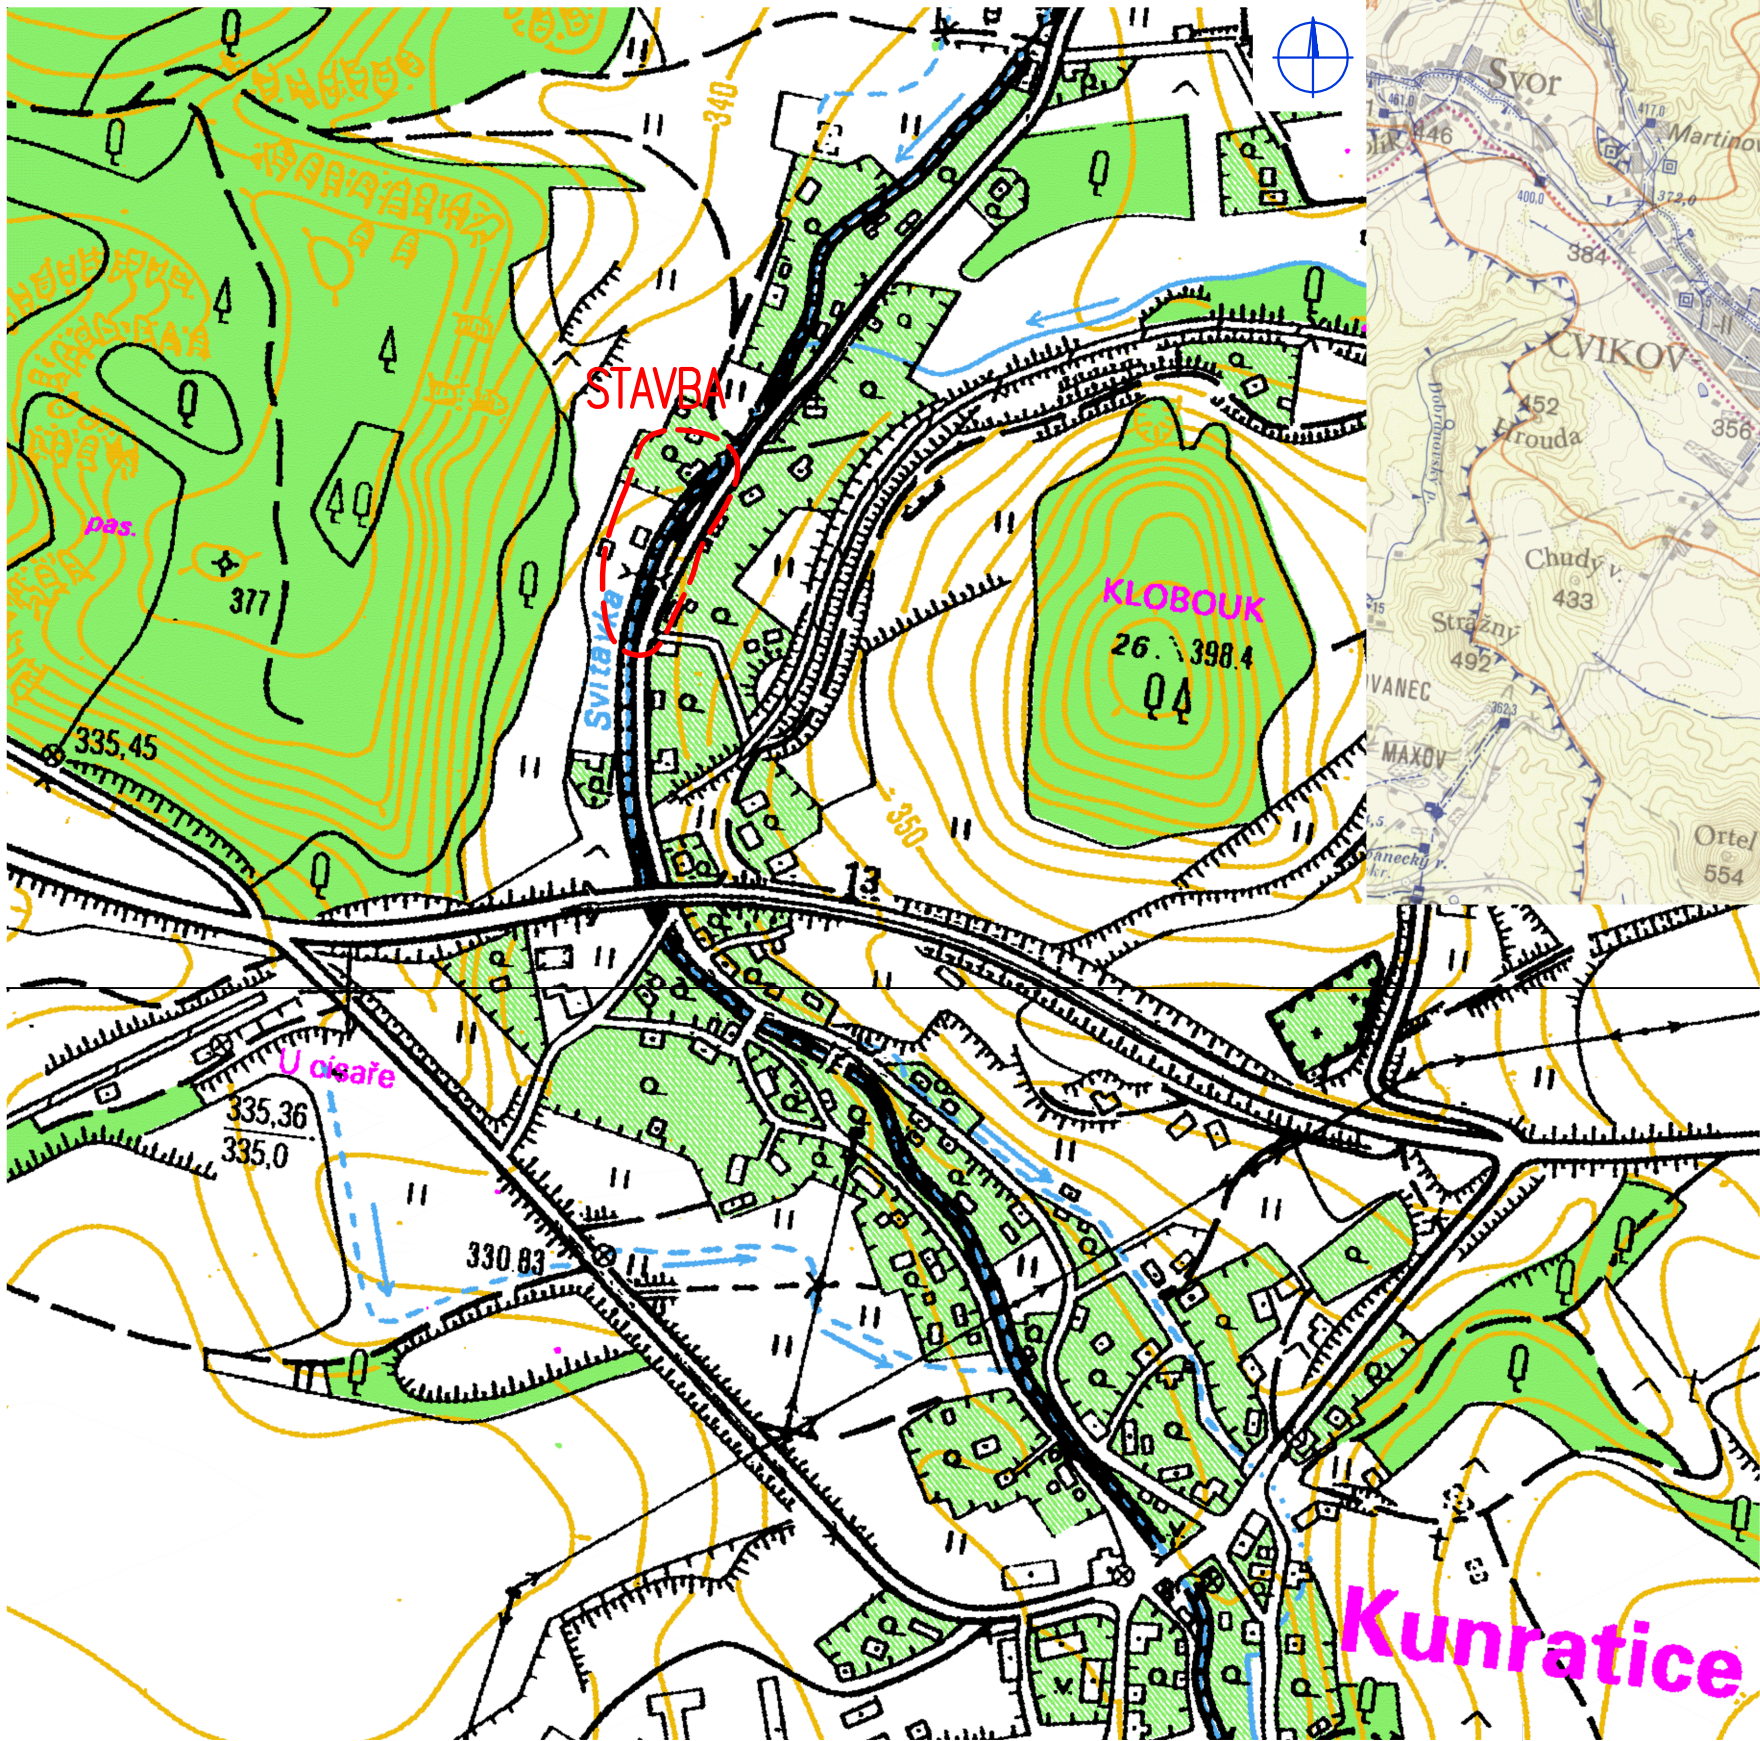

 HG partner s.r.o. Smetanova 200, 250 82 Úvaly www.hgpartner.cz			Telefon: 246 082 015 777 161 198 e-mail: vrzak@hgpartner.cz		Paré č.:	
Investor: Povodí Ohře, státní podnik, Bezručova 4219, 430 03 Chomutov					Počet A4:	2
Odpovědný projektant:	Ing. Jaroslav Vrzák				Datum:	07/2018
Vypracoval:	Ing. Jan Vlach				Změna:	-
Akce: Oprava LB a PB zdi Svitávky v Kunraticích u čp. 250					Stupeň:	DSJ
					Č. zakázky:	H-18/005
Název části: SITUAČNÍ VÝKRESY					Část:	C
Příloha: SITUAČNÍ VÝKRES ŠÍRŠÍCH VZTAHŮ					Měřítko: 1:5 000 1:50 000	Č. přílohy: C.1