

**Policie ČR – Dopravní
inspektorát**

Pod Holým Vrchem 1734
470 01 Česká Lípa

VÁŠ DOPIS ZNAČKY/ZE DNE

NAŠE ZNAČKA
H 18-005

VYŘIZUJE
Simona Pokorná –
777 132 509,
pokorna@hgpartner.cz

ÚVALY DNE
2.7.2018

Věc: Oprava LB a PB zdi Svitávky v Kunraticích u č.p. 250 – žádost o vyjádření k návrhu DIO

Předmětem stavby je obnova původního opevnění toku. Stavba je rozdělena na 3 stavební objekty, a to:

- SO 01 – Rekonstrukce PB zdi
- SO 02 – Rekonstrukce LB zdi
- SO 03 – Stabilizace dna

Předmětné území se nachází v intravilánu obce Kunratice u Cvikova, v jeho severní části mezi rodinnými domy, za přemostěním silnice I. třídy číslo 13. Na části pravého břehu opevnění spolupůsobí se základy nemovitostí. Tok je opevněn strmými zděnými zdmi. Zdi dosahují výšky kolem 2,00 m. Dno toku je přírodní. U zdi dochází lokálně k vypadávání kamene, hrozí rychlé zhoršení stavu zdi.

Stávající zeď je značně poškozená, nestabilní a dochází k zborcení opěrného zdiva, sesuvu břehu a tím k poškození místní příjezdové komunikace na PB. Zeď na LB je ve špatném technickém stavu, navazuje na nemovitost na adrese Kunratice u Cvikova 192. Předpokládané provedení stavby během roku 2019.

V příloze si dovoluujeme zaslat PD návrhu DIO.

Současně bychom Vás chtěli požádat, zda by bylo možné vyhovět naší žádosti v co možná nejkratším časovém termínu cca to 14-ti dnů, z důvodu splnění smluvních termínů vůči investorovi a s ohledem na přípravu podání žádosti o ohlášení případně stavební povolení.

Vyjádření prosím zašlete zpět na adresu: **HG partner s.r.o., Smetanova 200, 250 82 Úvaly** nebo do datové schránky **6xa99gr**, případně naskenované na email pokorna@hgpartner.cz. V případě jakýchkoliv dotazů je možné obrátit se na telefonní kontakt 777 132 509 nebo zmíněnou emailovou adresu.

Předem děkujeme za ochotu a za spolupráci. S pozdravem Simona Pokorná

 **HG partner s.r.o.**
Smetanova 200, 250 82 Úvaly
IČO: 272 21 253

**POLICIE ČESKÉ REPUBLIKY
KRAJSKÉ ŘEDITELSTVÍ POLICIE
LIBERECKÉHO KRAJE
DOPRAVNÍ INSPEKTORÁT
470 80 ČESKÁ LÍPA, POD HOLÝM VRCHEM 1734**


Bc. Martin Mareš 302085

1876-68483/ČJ-2018-180106-02

**POČET LISTŮ: 1
PŘÍLOHY: 1/1**

Policie ČR, jakožto dotčený orgán vydávající závazné stanovisko, s předloženým návrhem souhlasí, neboť odpovídá obecným požadavkům na bezpečnost a plynulost provozu na pozemních komunikacích.

DOPRAVNÍ SITUACE
M 1:500

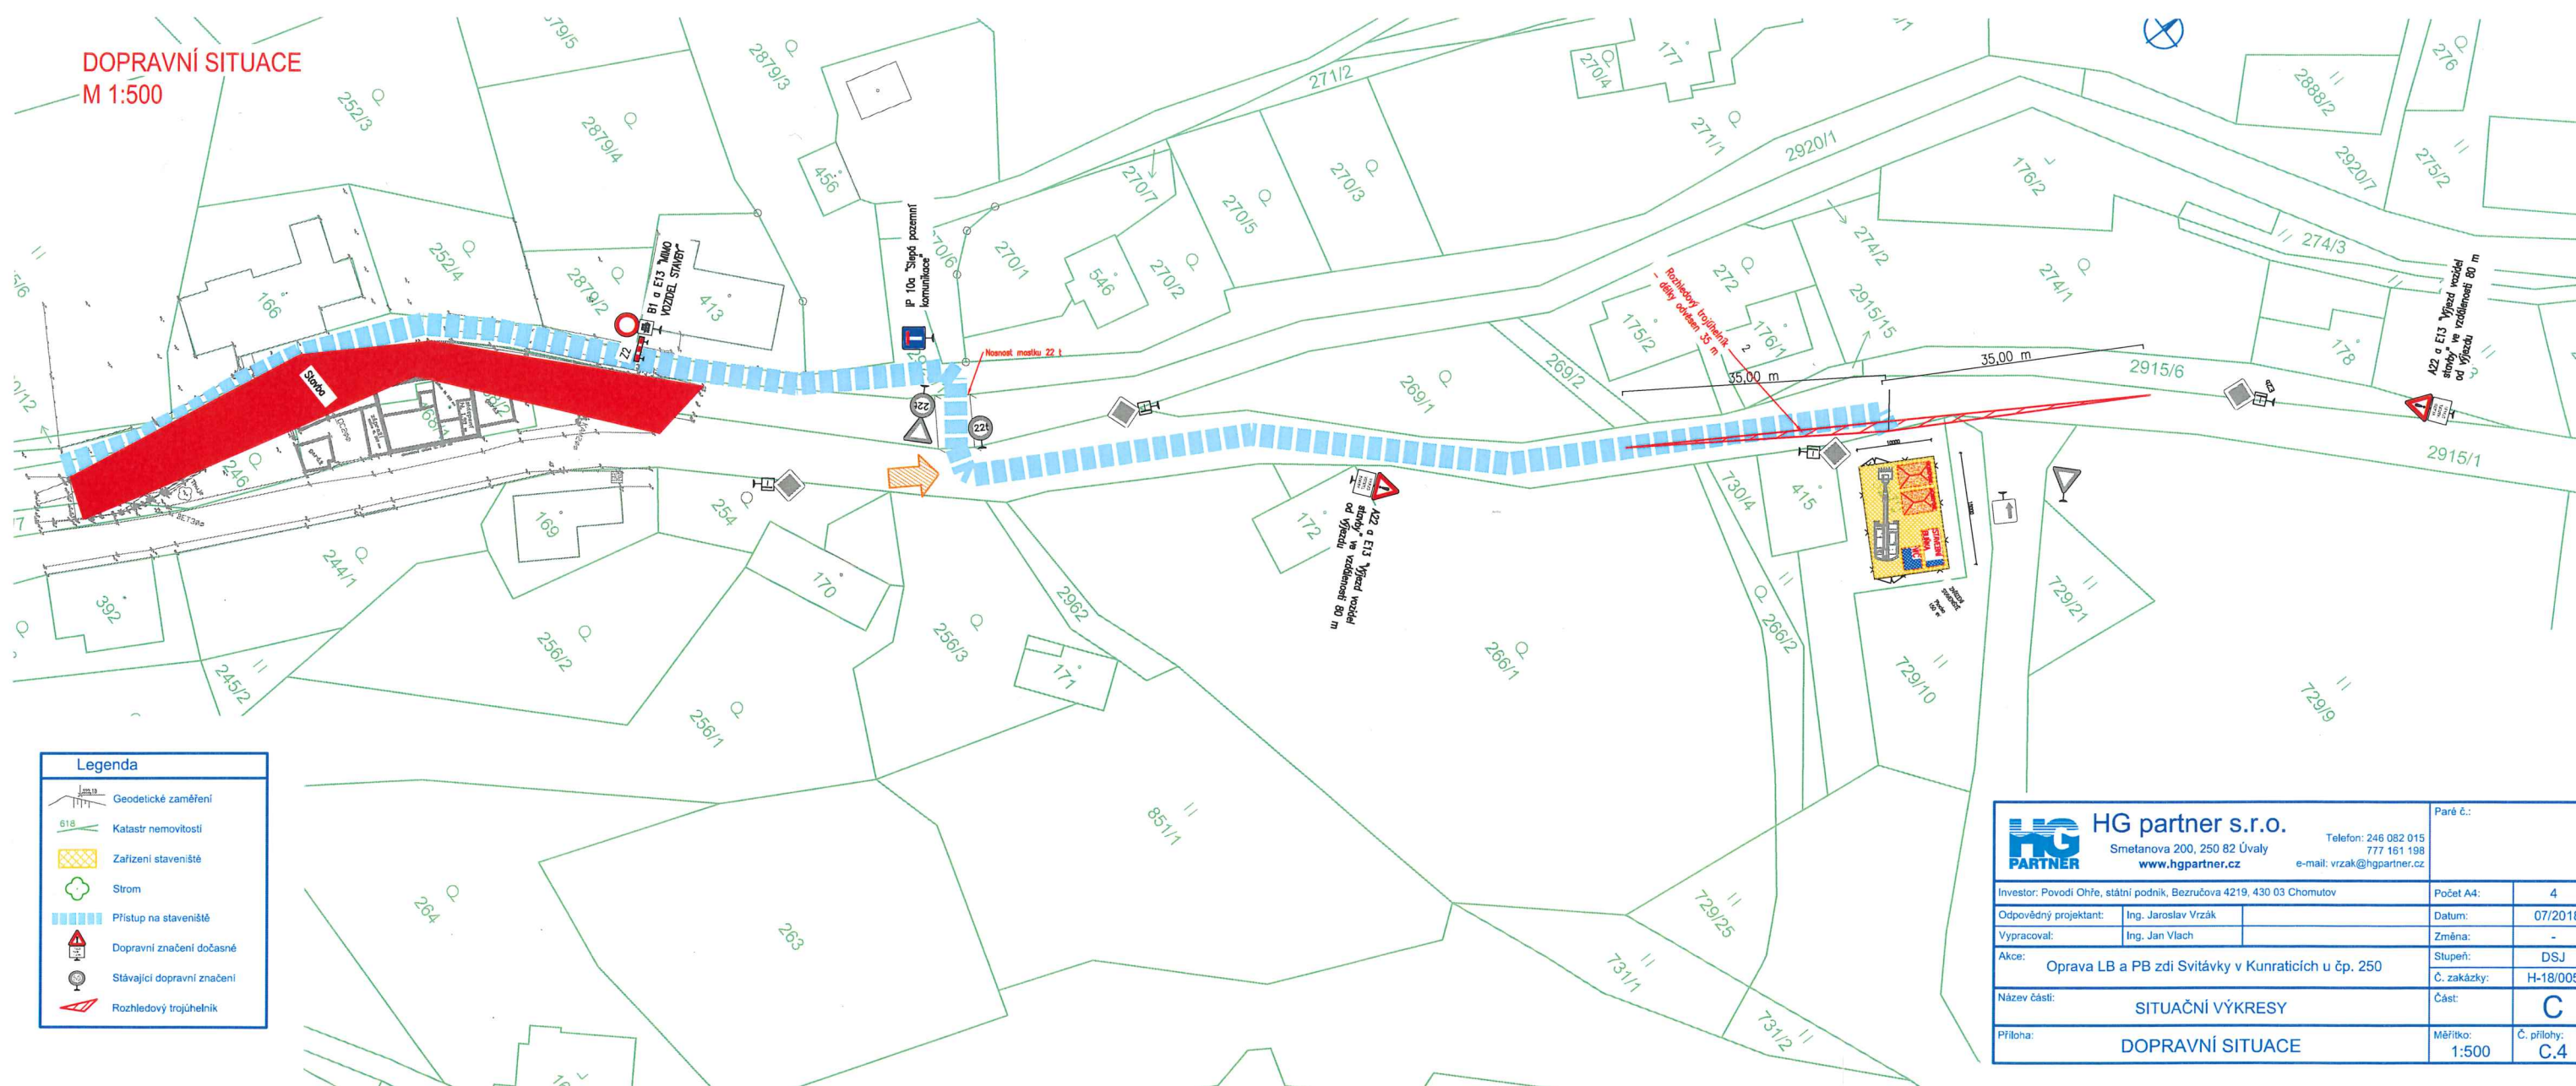

Legenda	
	Geodetické zaměření
	Katastr nemovitosti
	Zařízení staveniště
	Strom
	Přístup na staveniště
	Dopravní značení dočasné
	Stávající dopravní značení
	Rozhledový trojúhelník

HG partner s.r.o. Smetanova 200, 250 82 Úvaly www.hgpartner.cz Telefon: 246 082 015 777 161 198 e-mail: vrzak@hgpartner.cz		Paré č.:	
Investor: Povodí Ohře, státní podnik, Bezručova 4219, 430 03 Chomutov		Počet A4:	4
Odpovědný projektant: Ing. Jaroslav Vrzák		Datum:	07/2018
Vypracoval: Ing. Jan Vlach		Změna:	-
Akce: Oprava LB a PB zdi Svitávky v Kunraticích u čp. 250		Stupeň:	DSJ
Název části: SITUACNÍ VÝKRESY		Č. zakázky:	H-18/005
Příloha: DOPRAVNÍ SITUACE		Část:	C
Měřítko: 1:500		Č. přílohy:	C.4

KRPL-68483/ČS-2018-180106-02

Příloha č. 1 k č.j.
Stanovisko ve smyslu ustanovení
§ 25/1 z.č. 13/1997 Sb.,
§ 77/2b) z.č. 361/2000 Sb.,

POLICIE ČESKÉ REPUBLIKY
KRAJSKÉ ŘEDITELSTVÍ POLICIE
LIBERECKÉHO KRAJE
DOPRAVNÍ INSPEKTORÁT
470 80 ČESKÁ LÍPA, POD HOLÝM VRCHEM 1734

Milan Bradáč 263852

Ověřovací doložka

Převod dokumentu z analogové do digitální podoby podle § 69a z. č. 499/2004 Sb.

Subjekt, který převod dokumentu provedl:

POLICIE ČESKÉ REPUBLIKY
KŘP LIBERECKÉHO KRAJE
Územní odbor Česká Lípa, Dopravní inspektorát Česká Lípa
Pod Holým vrchem 1734
Česká Lípa

Datum vyhotovení:

17.7.2018 14:05:48

Jméno a příjmení osoby, která převod dokumentu provedla:

nrap. Milan Bradáč

Zajišťovací prvek:

Počet listů převáděného dokumentu: