


TV+LAN

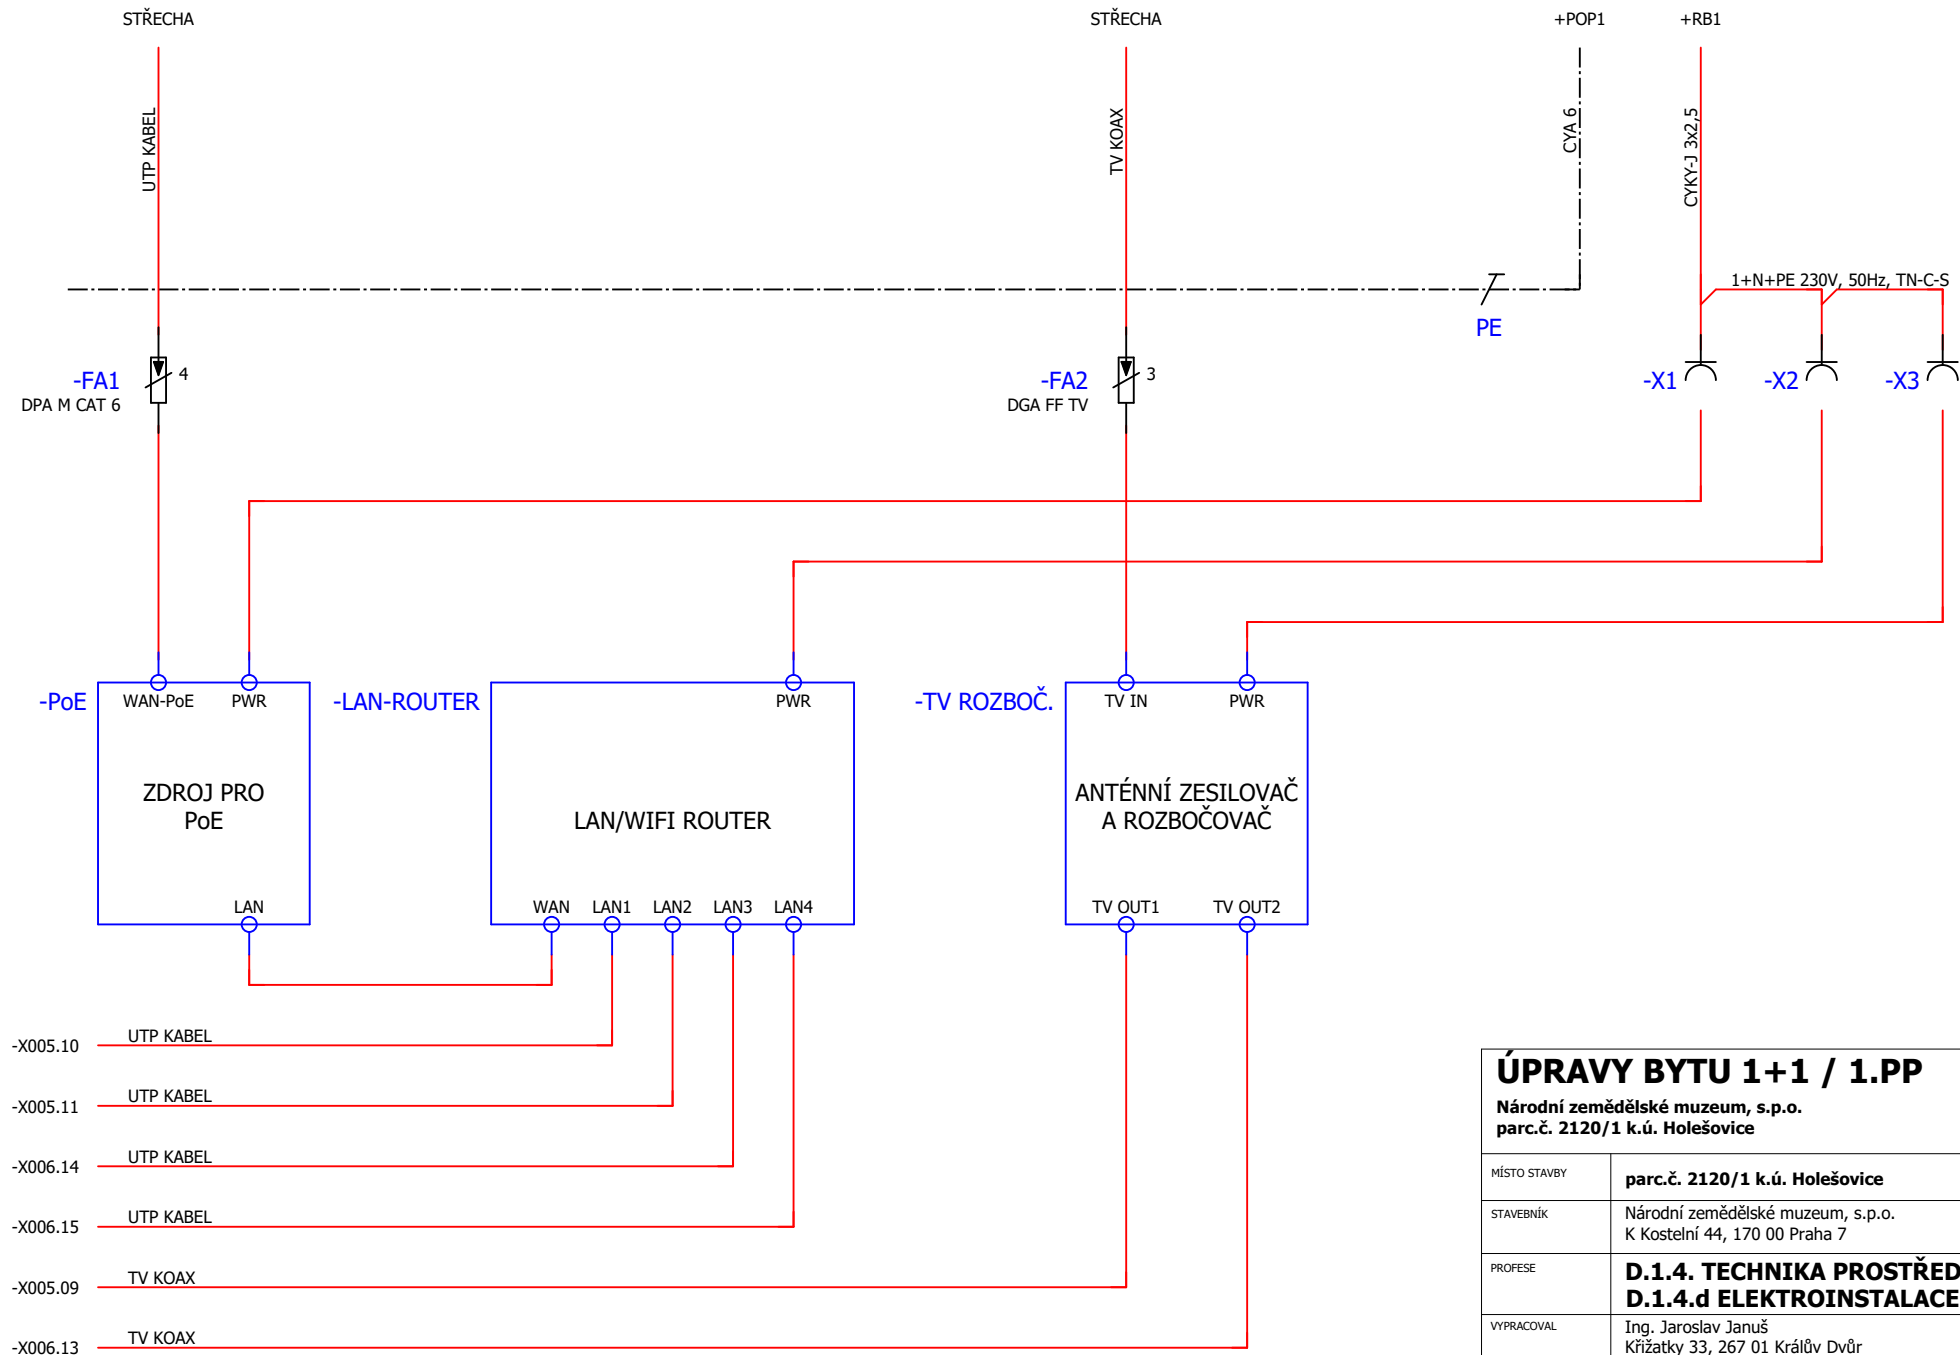

ÚPRAVY BYTU 1+1 / 1.PP		
Národní zemědělské muzeum, s.p.o. parc.č. 2120/1 k.ú. Holešovice		
MÍSTO STAVBY	parc.č. 2120/1 k.ú. Holešovice	
STAVEBNÍK	Národní zemědělské muzeum, s.p.o. K Kostelní 44, 170 00 Praha 7	
PROFESE	D.1.4. TECHNIKA PROSTŘEDÍ D.1.4.d ELEKTROINSTALACE	
VYPRACOVAL	Ing. Jaroslav Januš Křížatky 33, 267 01 Králův Dvůr	STUPEŇ DVZ DATUM 09/2019
ZODP. PROJEKTANT	ing. arch. Miloš Vajtr, V Brdce 77, Praha 5	MĚŘÍTKO 1:5
PŘÍLOHA	SLABOPROUD BLOK. SCHÉMA ROZVADĚČE TV+LAN	
		ČÍSLO PŘÍLOHY 1.4.d - 7