


LEGENDA

- STUDENÁ VODA
TEPLÁ

MATERIÁL POTRUBÍ: PPR (POLYPROPYLEN) 20mm
POTRUBÍ IZOLOVANÁ TEPELNOU IZOLACÍ MIRELON TL: 20mm PRO TEPLÉ A STUDENÉ ROZVODY.

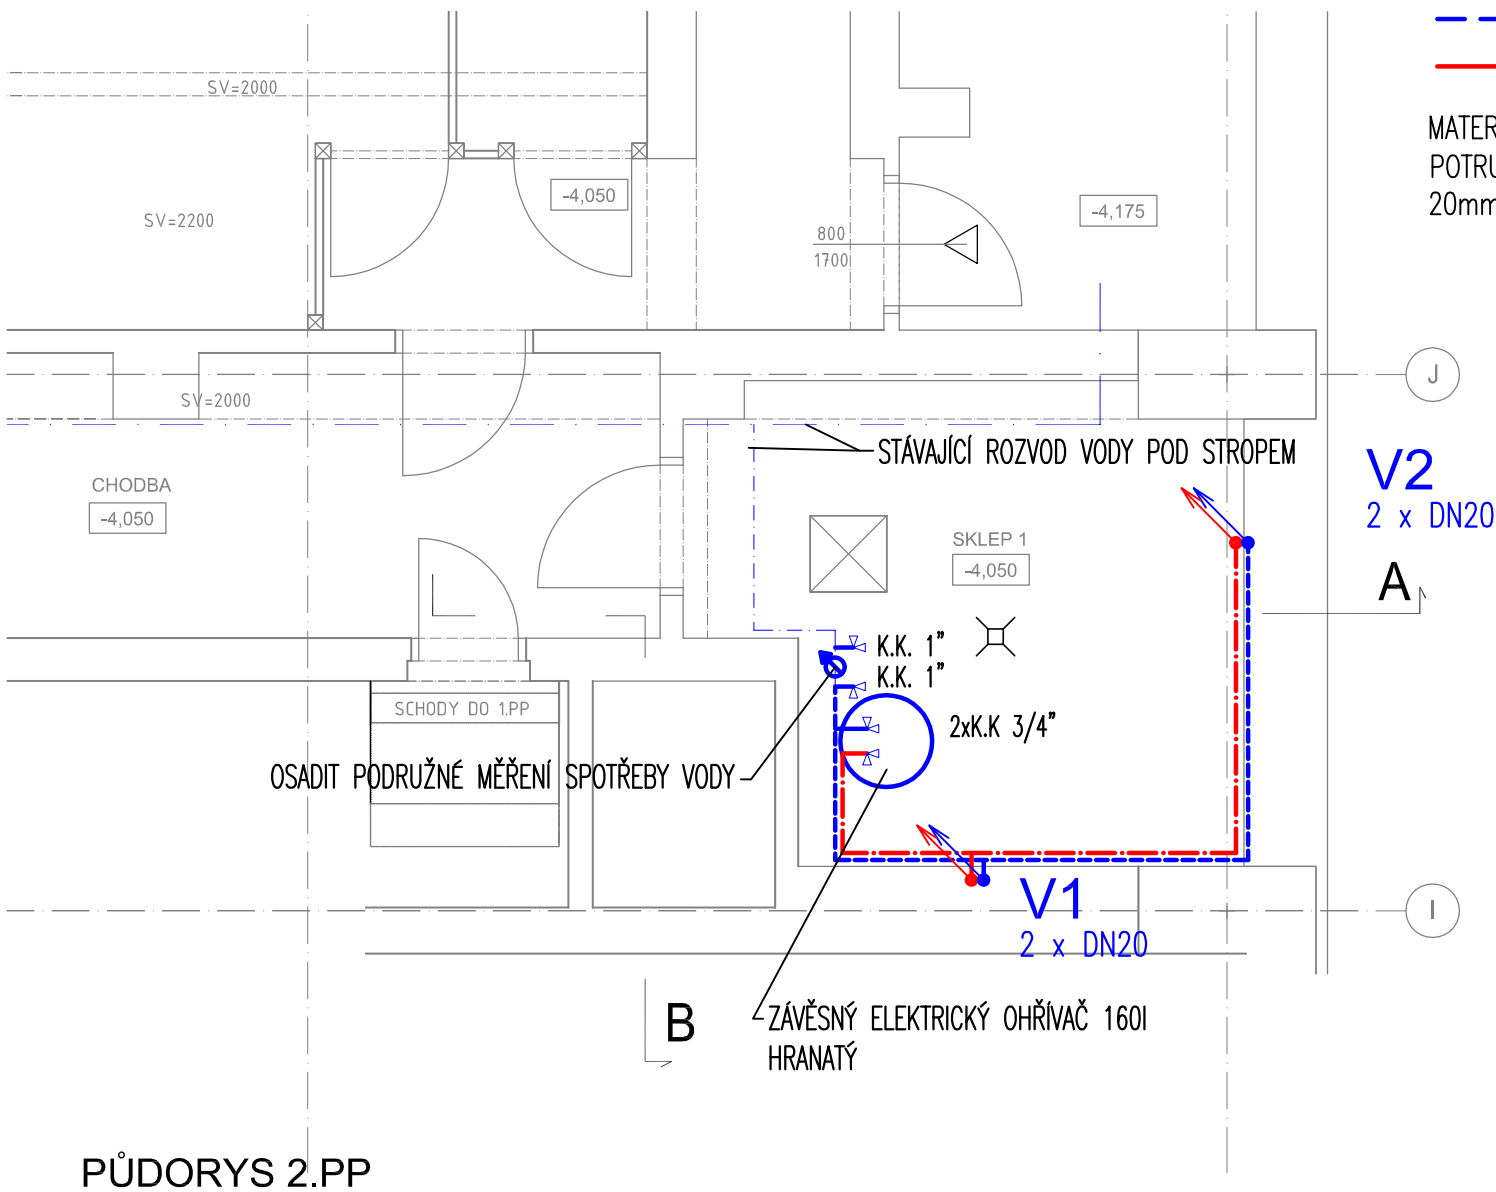

LEGENDA ZAŘIZOVACÍCH PŘEDMĚTŮ

- K WC KOMBI S ÚSPORNÝM SPL.,CELOKAPOTOVANÉ,VARIO ODPAD
S SPRCHOVÝ ŽLAB ŠTĚRBINOVÝ, NEREZOVÝ,100cm
U1 WC UMÝVÁTKO 450/340mm, STOJÁNKOVÁ BATERIE
U2 ZÁVĚSNÁ SKŘÍNKA 600/400mm, S UMYVADLEM, BÍLÁ, STOJÁNKOVÁ BATERIE
D DŘEZ NEREZOVÝ 420/340, CELOPLOŠNÝ, S ODKAPOVOU PLOCHOU, STOJÁNKOVÁ BATERIE
BS BIDETOVÁ SPRCHA NA STĚNĚ

LEGENDA MÍSTNOSTÍ 1.PP				
OZN.	NÁZEV MÍSTNOSTI	PLOCHA [m²]	PODLAHA	STROP
1	CHODBA	9,35	VINYL	SDK 12,5
2	KUCH. KOUT	2,80	VINYL	SDK 12,5
3	KOUPELNA	3,70	KERAM.DL.	SDK 12,5
4	WC	1,85	KERAM.DL.	SDK 12,5
5	POKOJ I	18,05	VINYL	SDK 12,5
6	POKOJ II	26,30	PARKETY	SDK 12,5

± 0,00 = 229,70 m.n.m.

NZM PRAHA

ÚPRAVY BYTU 1+1 / 1.PP

STAVEBNÍK

Národní zemědělské muzeum, s.p.o.

Kostelní 44, 170 00 Praha 7

IČO: 75075741, DIČ: CZ75075741

tel.725 938 653, antonin.juriga@nzm.cz

ZODP. PROJEKTANT

Ing.arch. Miloslav Vajtr

ČKA 02 757, IČ 43941559, DIČ: CZ6611270303

V Brůdce 77, 155 00 Praha 5

tel. 604 238 247, m.vajtr@volny.cz

ČÁST

D.1.4. - TECHNIKA PROSTŘEDÍ STAVEB

b - ZDRAVOTECHNIKA - VODOVOD

VYPRACOVAL

Ing. Michal Vajtr

V Brůdce 77, 155 00 Praha 5

tel. 776 014 024, email: michal.vajtr@gmail.com

STUPEN	DATUM	MĚŘÍTKO	Č.VÝKRESU
DVZ	09/2019	1 : 50	D.1.4.b-1.

PŘÍLOHA

VODOVOD BYTU

PŮDORYS 1.PP, 2.PP