


	VYPÍNAČ JEDNOPÓLOVÝ
	VYPÍNAČ SÉRIOVÝ
	PŘEPÍNAČ STŘÍDAVÝ
	PŘEPÍNAČ KŘÍŽOVÝ
	ZÁSUVKA JEDNODUCHÁ
	ZÁSUVKA JEDNODUCHÁ S KRYTEM
	ZÁSUVKA DVOJITÁ
	SVÍTIDLO
	SVÍTIDLO ZÁŘIVKOVÉ
	DOPLŇKOVÉ UZEMĚNÍ VODIVÝCH ČÁSTÍ
	KABEL CYKY-J 3x1,5
	KABEL CYKY-J 5x1,5
	LED PÁSEK
	KABEL CYKY-J 3x2,5
	KABEL CYKY-J 4x10

L

K

J

I

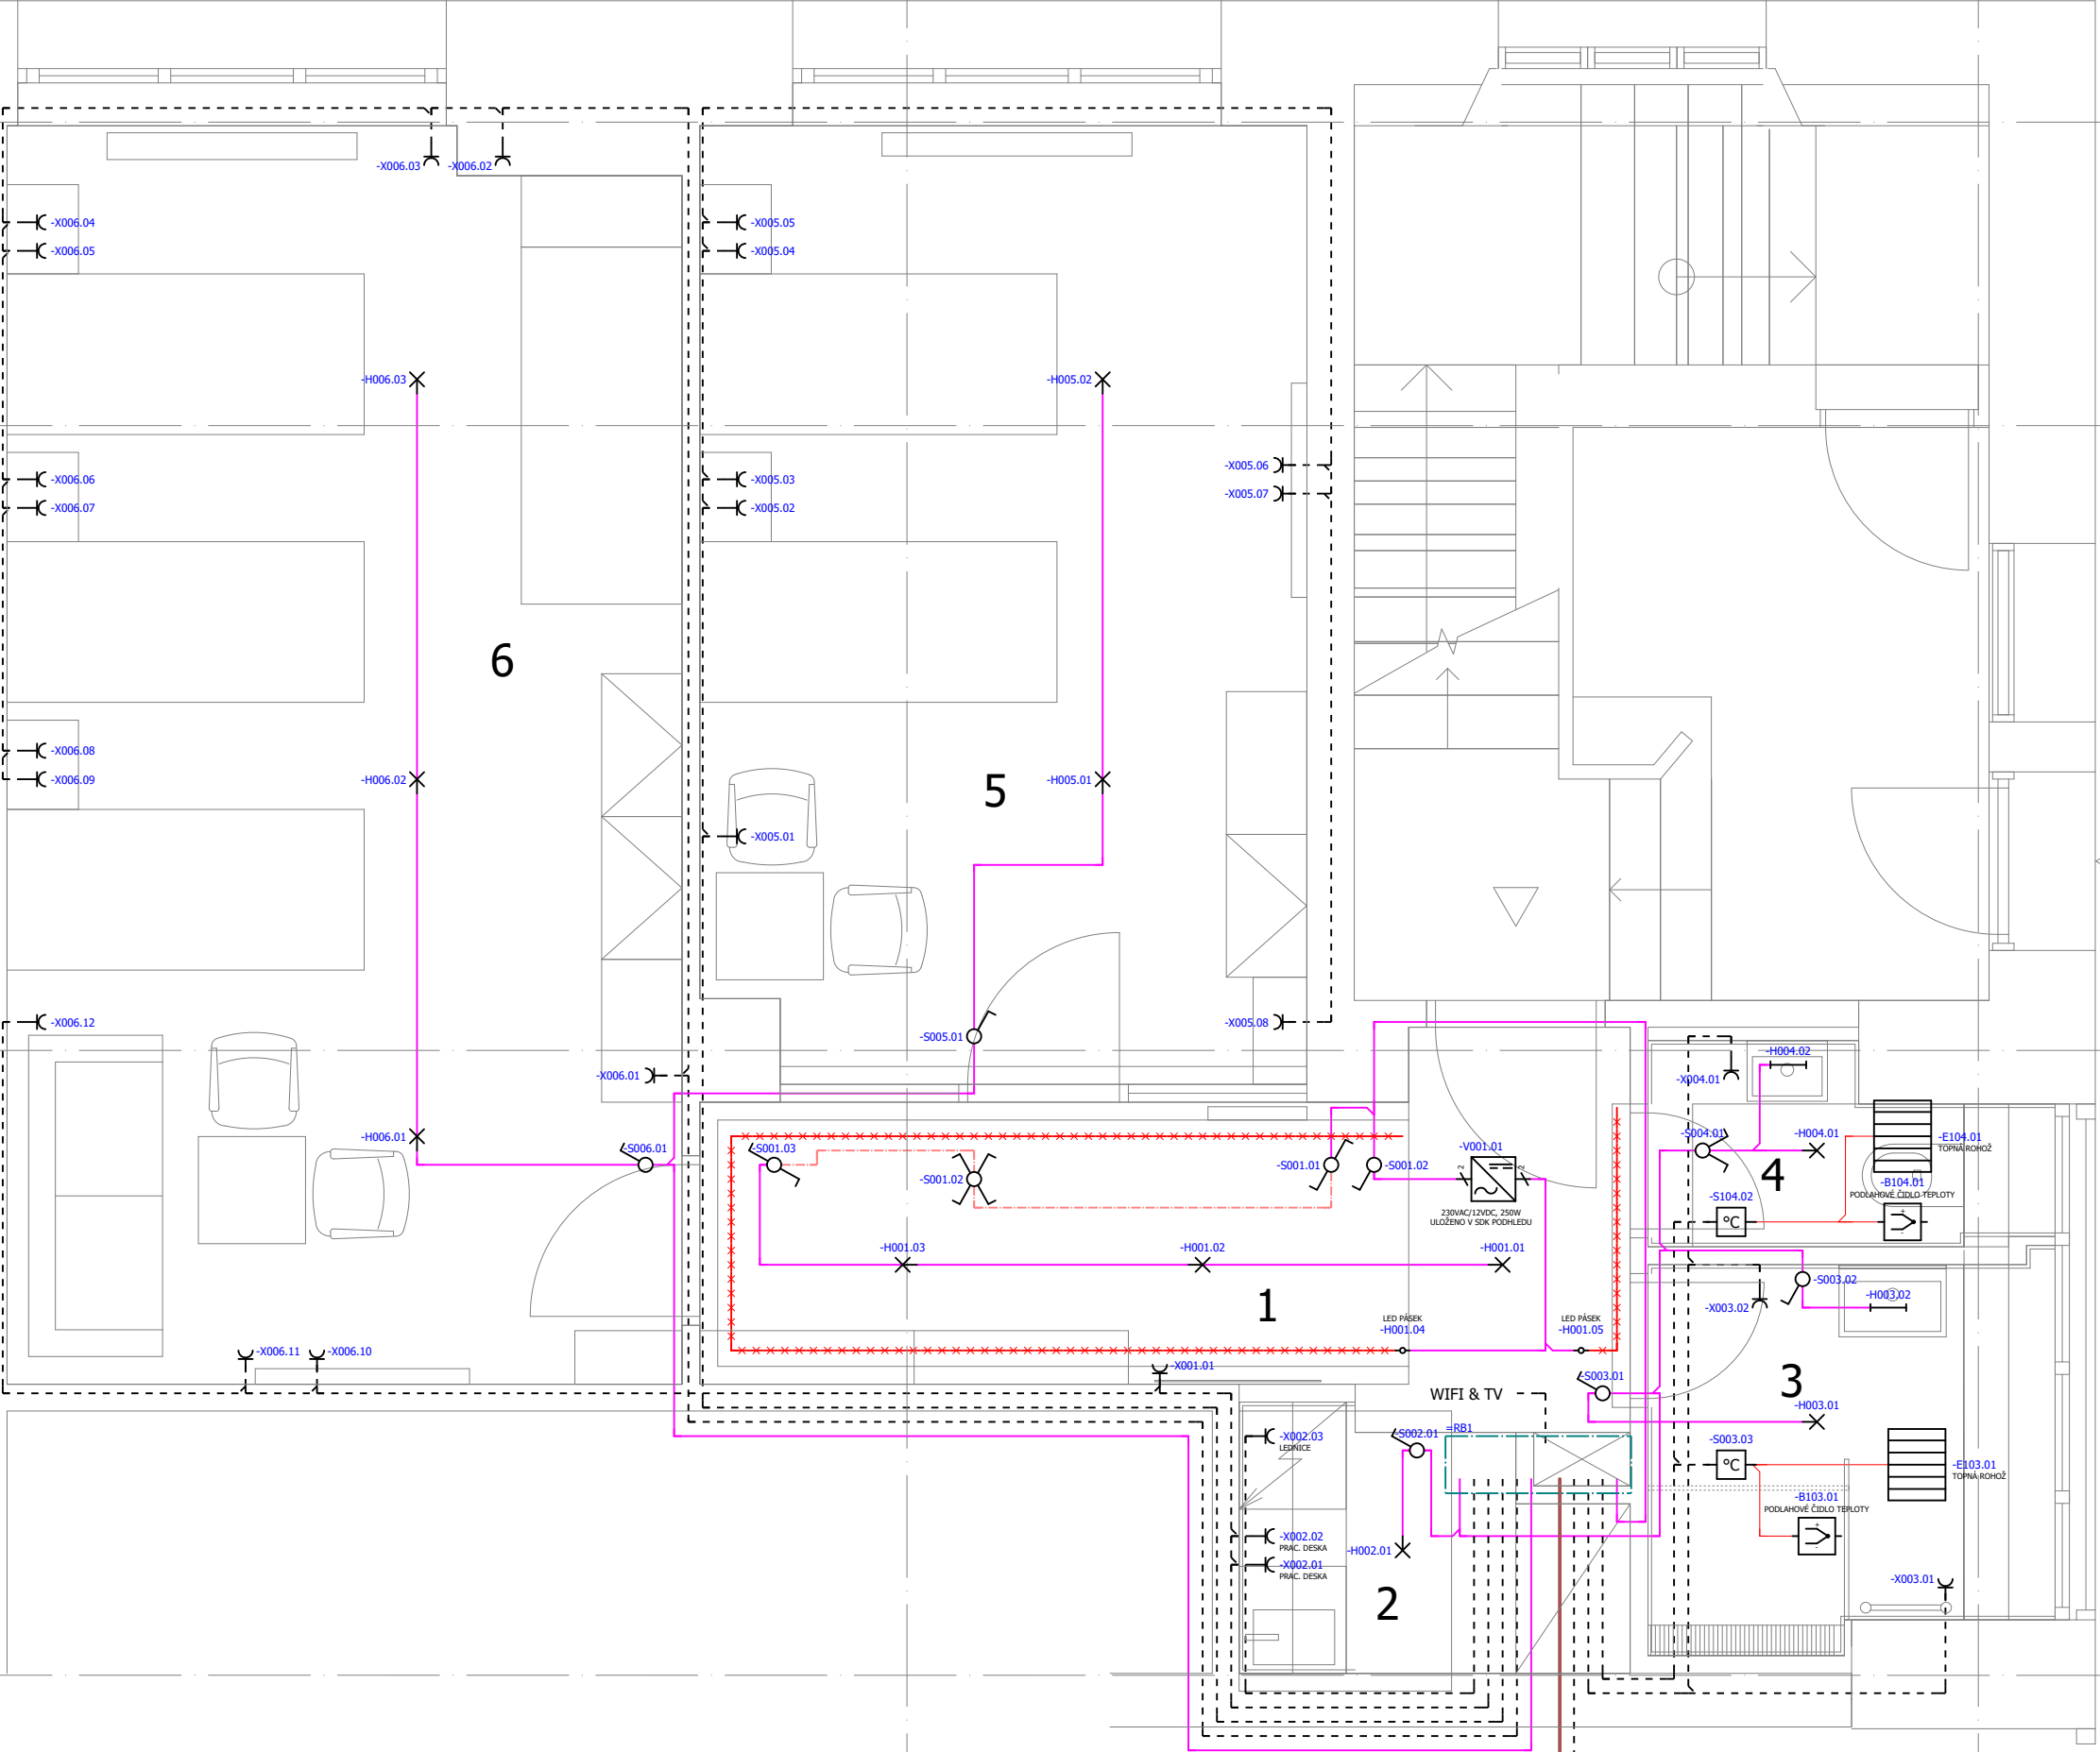

LEGENDA MÍSTNOSTÍ

OZN.	NÁZEV MÍSTNOSTI	PLOCHA [m²]	PODLAHA
1	CHODBA	9,35	VINYL
2	KUCH. KOUT	2,80	VINYL
3	KOUPELNA	3,70	KERAM.DL.
4	WC	1,85	KERAM.DL.
5	POKOJ I	18,05	VINYL
6	POKOJ II	26,30	PARKETY

ÚPRAVY BYTU 1+1 / 1.PP

Národní zemědělské muzeum, s.p.o.
parc.č. 2120/1 k.ú. Holešovice

MÍSTO STAVBY	parc.č. 2120/1 k.ú. Holešovice		
STAVEBNÍK	Národní zemědělské muzeum, s.p.o. K Kostelní 44, 170 00 Praha 7		
PROFESE	D.1.4. TECHNIKA PROSTŘEDÍ D.1.4.d ELEKTROINSTALACE		
VYPRACOVAL	Ing. Jaroslav Januš Křižatky 33, 267 01 Králův Dvůr	STUPEŇ	DVZ
ZODP. PROJEKTANT	ing. arch. Miloš Vajtr, V Brůdku 77, Praha 5	DATUM	09/2019
PŘÍLOHA	SILNOPROUD SILNOPROUD 1.PP	MĚŘÍTKO	1:40
		ČÍSLO PŘÍLOHY	1.4.d - 2