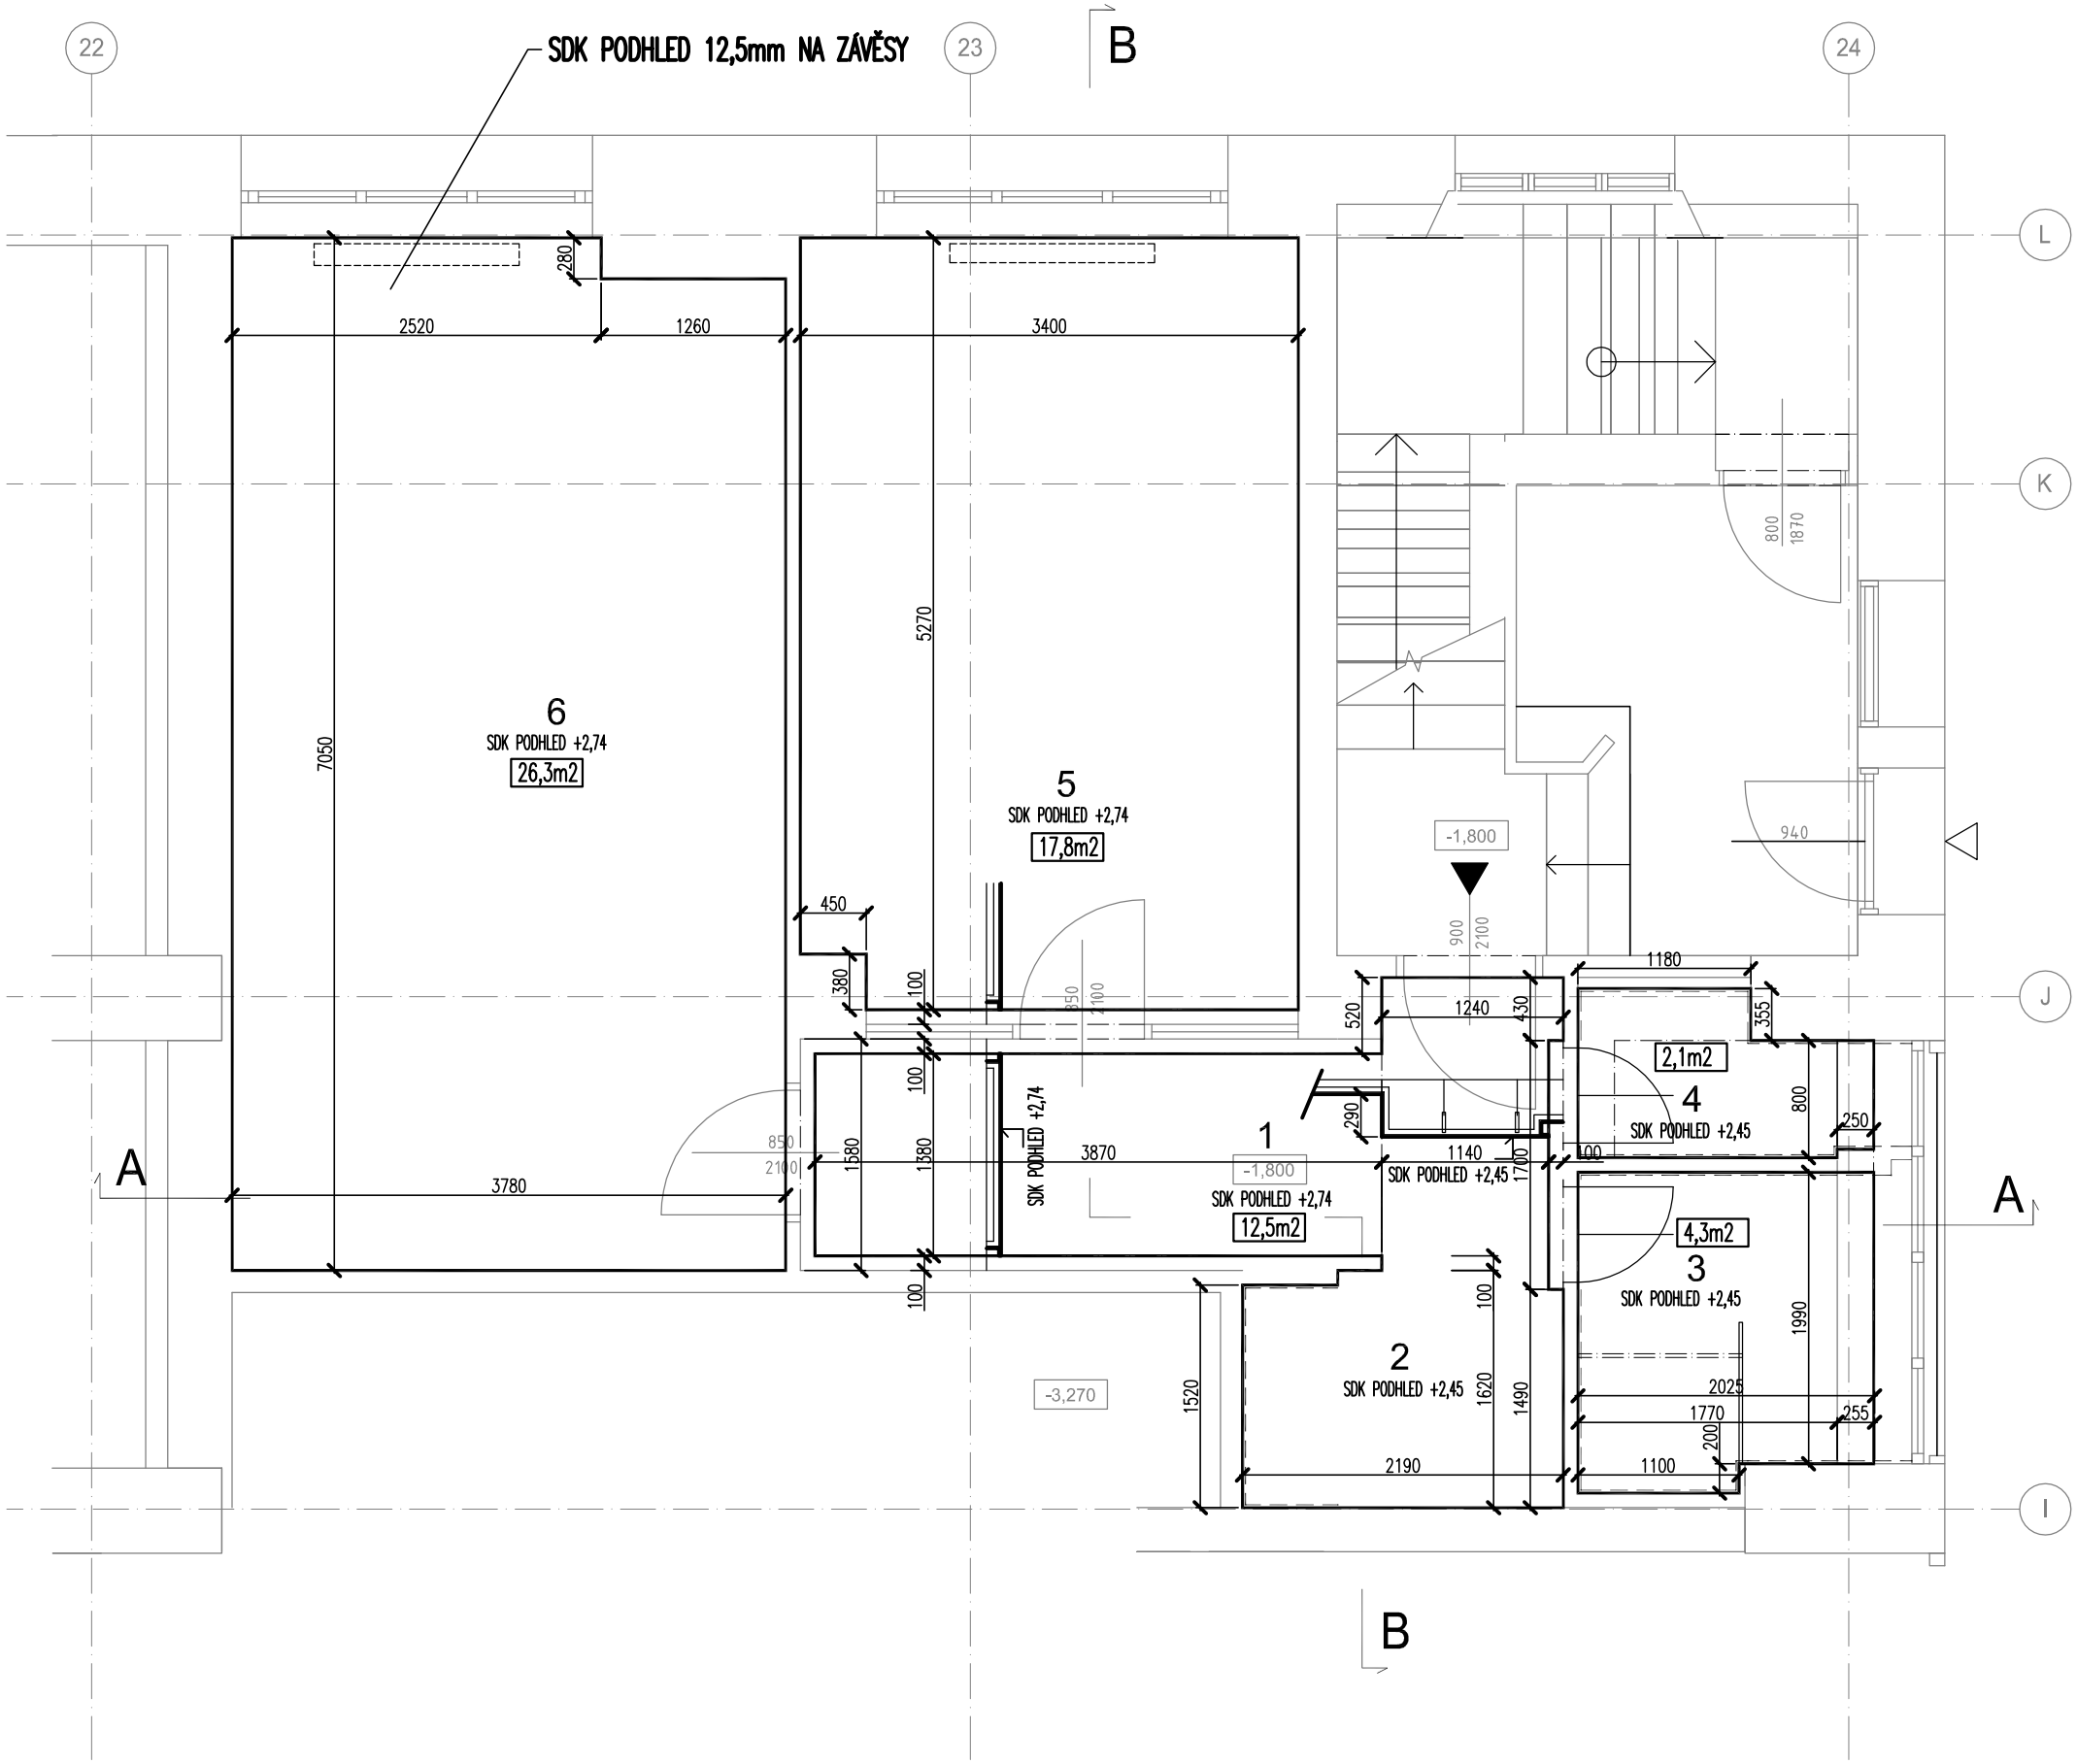

LEGENDA MÍSTNOSTÍ 1.PP				
OZN.	NÁZEV MÍSTNOSTI	PLOCHA [m²]	PODLAHA	STROP
1	CHODBA	9,35	VINYL	SDK 12,5
2	KUCH. KOUT	2,80	VINYL	SDK 12,5
3	KOUPELNA	3,70	KERAM.DL.	SDK 12,5
4	WC	1,85	KERAM.DL.	SDK 12,5
5	POKOJ I	18,05	VINYL	SDK 12,5
6	POKOJ II	26,30	PARKETY	SDK 12,5

LEGENDA KONSTRUKCÍ

STÁVAJÍCÍ ZDĚNÉ KONSTRUKCE BEZE ZMĚNY

NAVRHOVANÉ KONSTRUKCE POROBETON 50-150mm

± 0,00 = 229,70 m.n.m.

NZM PRAHA

ÚPRAVY BYTU 1+1 / 1.PP

STAVEBNÍK
Národní zemědělské muzeum, s.p.o.
Kostelní 44, 170 00 Praha 7
IČO: 75075741, DIČ: CZ75075741
tel.725 938 653, antonin.juriga@nzm.cz

ZODP. PROJEKTANT
Ing.arch. Miloslav Vajtr
ČKA 02 757, IČ 43941559, DIČ: CZ6611270303
V Brůdku 77, 155 00 Praha 5
tel. 604 238 247, m.vajtr@volny.cz

ČÁST
D.1 - ARCHITEKTONICKO STAVEBNÍ

VYPRACOVAL
Ing.arch. Miloslav Vajtr
ČKA 02 757, IČ 43941559, DIČ: CZ6611270303
V Brůdku 77, 155 00 Praha 5
tel. 604 238 247, m.vajtr@volny.cz

STUPEŇ	DATUM	MĚŘÍTKO	Č.VÝKRESU
DVZ	09/2019	1 : 50	D.1.1.4

PŘÍLOHA
NAVRHOVANÝ STAV BYTU
PODHLED 1.PP