


POZNÁMKA:  
ZACHYTENÍ VEŠKERÝCH DRAŽEŽ PO INSTALACI TECHNIČKÝCH SÍTÍ – ZTI, ELEKTRO – POKOJ 4.6 – STĚNAJÍCÍ PARKETY VYSPRANUTÍ, PŘEBROUSIT, NOVÝ MATERIÁL – POKOJ 3. 5 + 3. 1 – DOPLNIT NOVOU SKLADBU PODLAHY – VINYL – KOUPELNA A WC – NOVÉ SKLADBY PODLAHY, NOVÉ OBKLADY STĚN – PŮJ – SPŮJNÍ DL. SE ŽLABKEM NOVÉ PRŮČKY – POROBETON 100mm – NOVÉ INSTALČNÍ PŘEDSTĚNY – POROBETON 75 – 100mm – VEŠKERÉ STĚNY – PENETRACE, PERLINKA DO LEPIDLA, NOVÉ ŠTUKY, MALBA – PŮJ, PŮJ – DVEŘE D1 – D3 – OPAVLA POUROCHŮ, U DVEŘÍ D2-D3 – NOVÉ MATERIÁLY – BÍLÁ, SLONOVÁ KOST – STĚNAJÍCÍ PROSKELENÁ STĚNA D2 – OŠKRBATÍ, PŘEKRYTIVA, NOVÝ MATERIÁL BARVA SLONOVÁ KOST – DVEŘE D4 – OSADIT NOVÉ ZARUBNÉ A KŘÍDLA DVEŘÍ, H = 2100mm, OSADIT PUVODNÍ KOVÁNÍ S PŮV. ŠTÍTKY – PROSKELENÁ ZASTĚNA D5 – OSADIT A UČESNIT SILIKONEM – V PROSTORU KUCH. LINKY DOPLNIT SKLADBU PODLAHY – TR. PLECH, BETON,VINYL – NOVÉ TECHNIČKÉ ROZKODY SÍTÍ ZTI, NN – NOVÉ SANITARNÍ PŘIKRY – V CELÉM BYTĚ NOVÉ SÚK 12,5mm PODHLEDY NA ZÁVĚSY, TVAROVANÝ

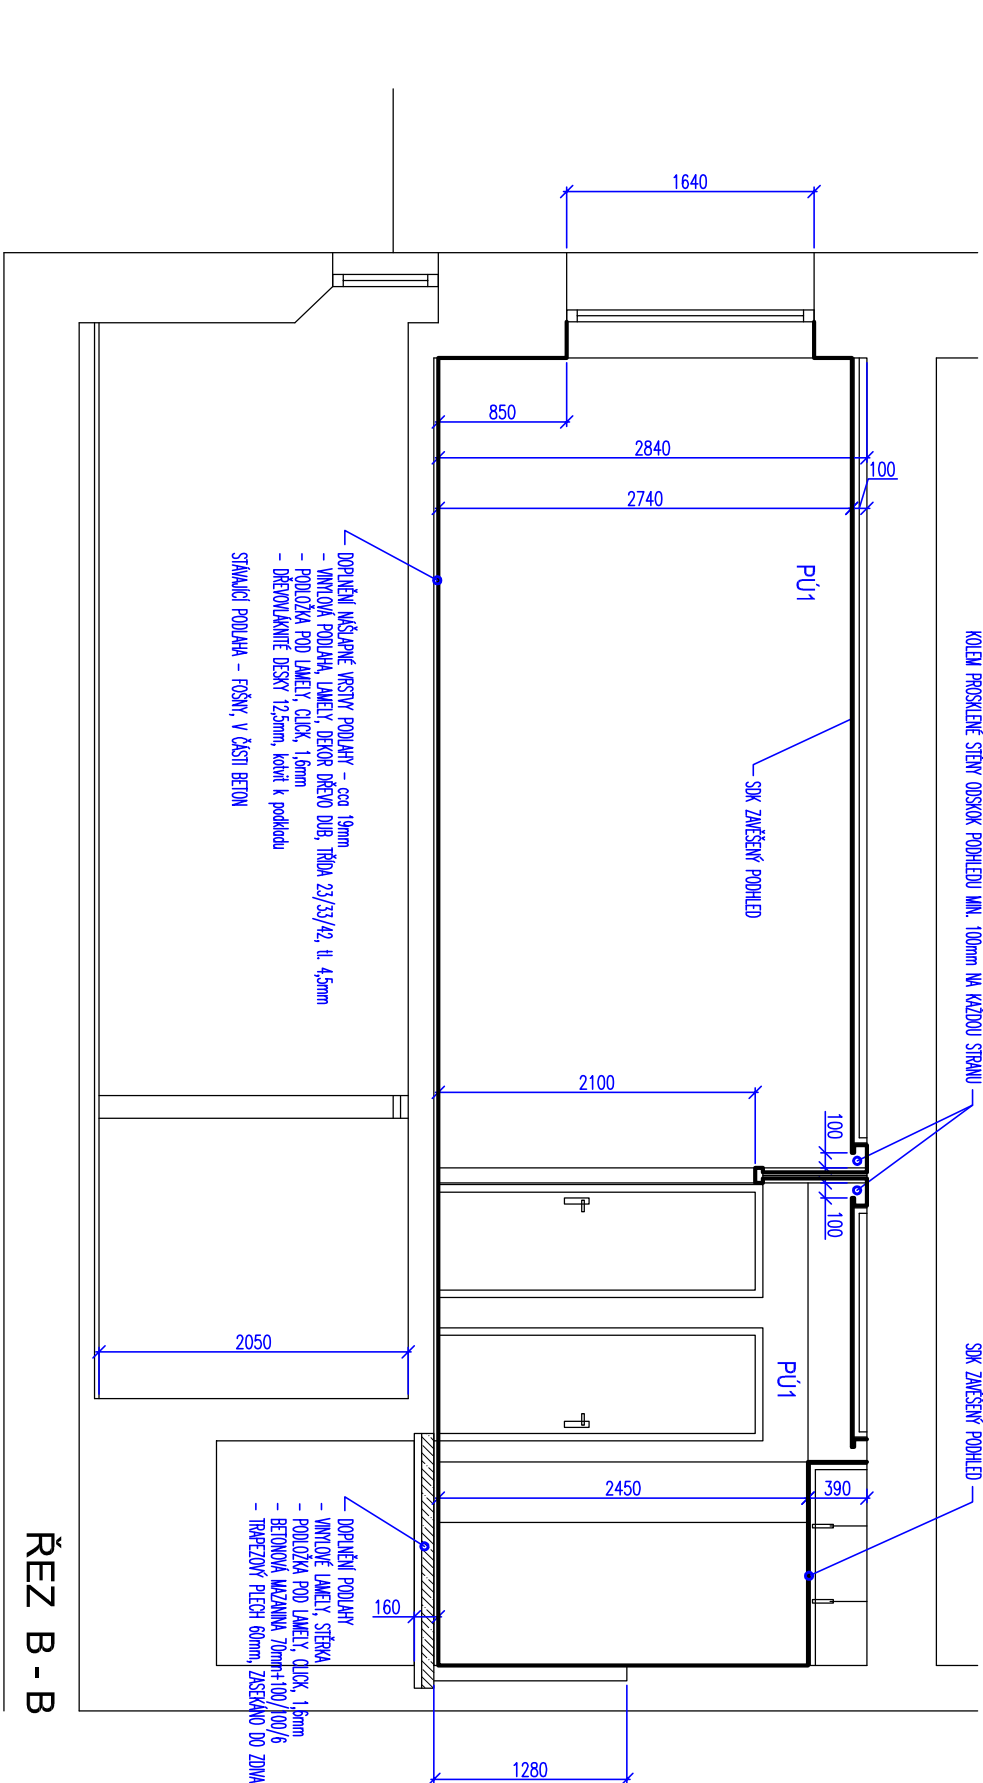

LEGENDA KONSTRUKCÍ

STÁLALÍ ŽELEZNÉ KONSTRUKCE BEZE ZÁKLNU

MAHOVNÉ KONSTRUKCE PROPOBETON 50-150mm

LEGENDA POVRCHU

P11 PERLINA DO LEPIDLA KERŠTIKU, MALBA BILÁ

P12 PERLINA DO LEPIDLA KERŠTIKU, MALBA PAST. ŠEDÁ

P13 KERAMICKÝ OBKLAD 100/100, BÍLÝ, BILÁ LESKLÁ

P13/A OBKLAD ZA KLÍČ, LÍNKOU, HPÍ LAMINÁT, DEŠKA 12mm

± 0,00 = 229,70 m.n.m.

NZNÍM PRAHA

ÚPRAVY BYTU 1+1 / 1.PP

STAVEBNÍK

Národní zemědělské muzeum, s.p.o.

Kostelní 44, 170 00 Praha 7

IČO: 75075741, DIČ: CZ75075741

tel. 725 938 653, ontonhij,jurgan@nzm.cz

ZODP. PROJEKTANT

Ing.arch. Miloslav Vajtr

ČKA 02 757, IČ 43941559, DIČ: CZ6611270303

V Brodku 77, 155 00 Praha 5

tel. 604 238 247, m.vajtr@volny.cz

ČÁST

D.1 - ARCHITEKTONICKO STAVEBNÍ

VYPRACOVÁN

Ing.arch. Miloslav Vajtr

ČKA 02 757, IČ 43941559, DIČ: CZ6611270303

V Brodku 77, 155 00 Praha 5

tel. 604 238 247, m.vajtr@volny.cz

STUPEN

DATUM

MÉRITKO

Č.VÝKRESU

DVZ

09/2019

1 : 50

D.1.1.5

PŘÍLOHA

NAVRHOVANÝ STAV BYTU

ŘEZY A-A, B-B