


SO03: Úpravy v podjezí  
DOBETONÁVKA PRAHU, STÁVAJÍCÍ STAV  
ŘEZ M 1:20

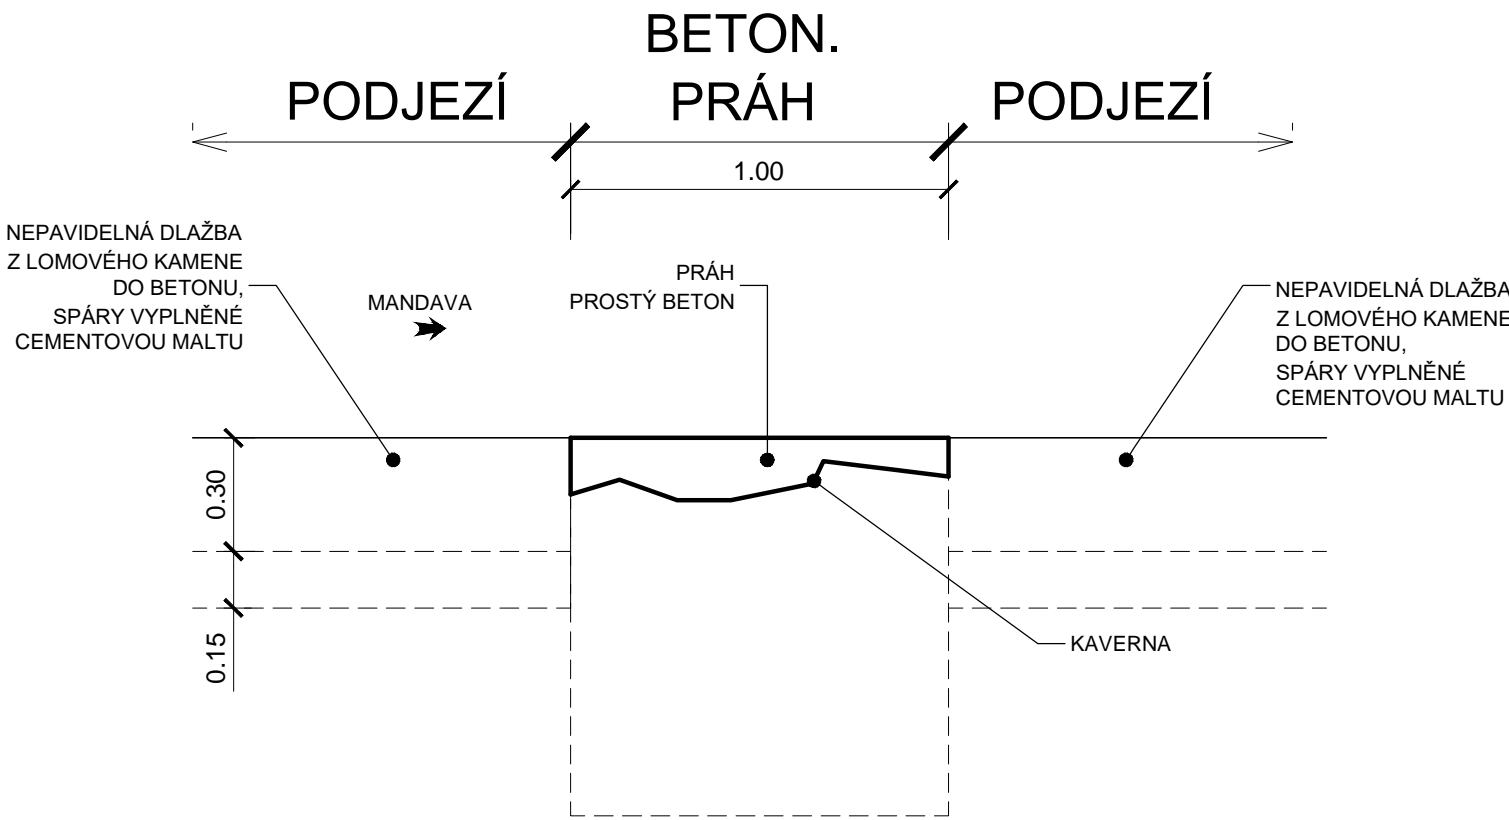

Poznámky:  
**ZÁKRES KAVERNY: SCHÉMA**

VÝŠKOVÝ SYSTÉM: B.p.v.

<div> <div>VYPRACOVAL</div> <div>ING. T. KLEMŠA</div> </div>	<div> <div>KRESLIL</div> <div>ING. T. KLEMŠA</div> </div>	<div> <div>ZODP. PROJEKTANT</div> <div>ING. T. KLEMŠA</div> </div>	<div> <div>KONTROLOVAL</div> <div>ING. D.RICHTR</div> </div>	<div> <div> <div>VODNÍ DÍLA - TBD</div> <div> VODNÍ DÍLA - TBD a.s.  Hybemská 40, 110 00 Praha 1  Tel.: 221408111*  Fax: 224212803  www.vdtbd.cz </div> </div> </div>	
<div> <div>INVESTOR</div> <div>Povodí Ohře, státní podnik, Bezručova 4219, 430 03 Chomutov</div> </div>				<div> <div>PROJEKT Č.</div> <div>P 2740 / 19</div> </div>	
<div> <div>MÍSTO STAVBY</div> <div>Varnsdorf, řeka Mandava ř.km 4,140 (dle MŘ)</div> </div>				<div> <div>ARCHIVNÍ Č.</div> <div>2019 / 027</div> </div>	
<div> <div>AKCE</div> <div>Jez Varnsdorf - sanace průsaků ve středovém pilíři</div> </div>				<div> <div>DATUM</div> <div>02 / 2019</div> </div>	
<div> <div>OBSAH</div> <div> SO 03: Úpravy v podjezí  DOBETONÁVKA PRAHU, STÁVAJÍCÍ STAV,  ŘEZ </div> </div>				<div> <div>STUPEŇ</div> <div>DSP, DPS</div> </div>	
				<div> <div>FORMÁT</div> <div>2 x A4</div> </div>	
				<div> <div>MĚŘÍTKO</div> <div>1:20</div> </div>	<div> <div>ČÍSLO PŘÍLOHY</div> <div> SO03  D.2.6 </div> </div>