



SITUACE  
M 1:200

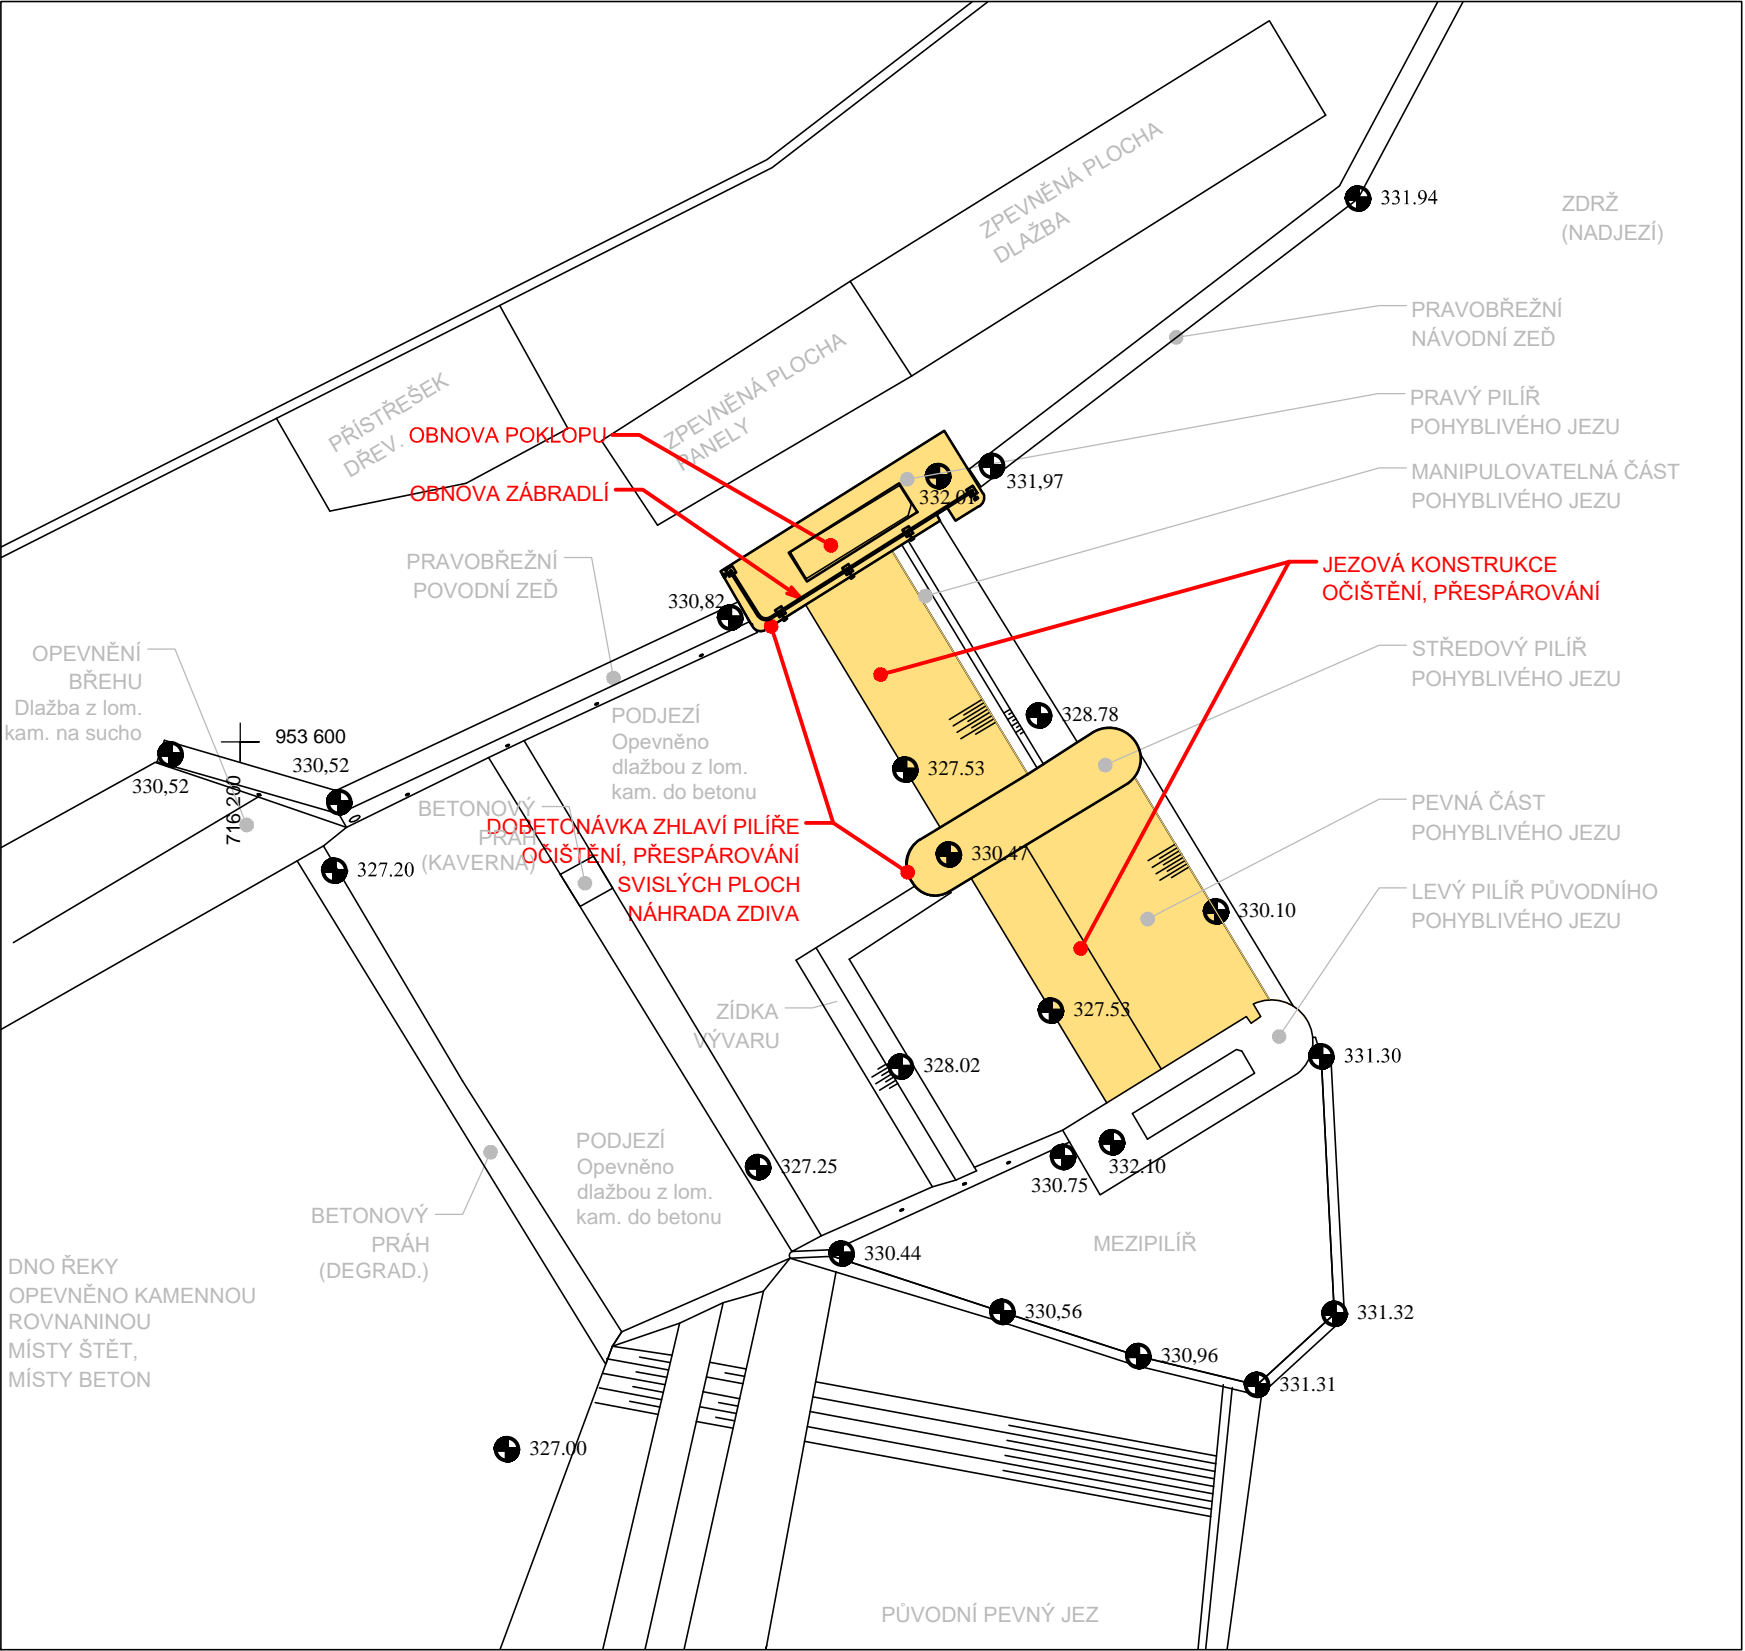


Poznámky:

SITUACE PODJEZÍ GEODETICKY ZAMĚŘENA LISTOPAD 2018  
SITUACE PEVNÉHO JEZU DLE PD 1999

SOUŘADNÝ SYSTÉM: S - JTSK  
VÝŠKOVÝ SYSTÉM: B.p.v.

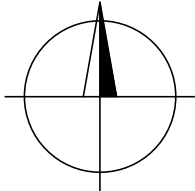

VYPRACOVAL ING. T. KLEMŠA		KRESLIL ING. T. KLEMŠA		ZODP. PROJEKTANT ING. T. KLEMŠA		KONTROLOVAL ING. D. RICHTR		<div>VODNÍ DÍLA - TBD</div> <div>VODNÍ DÍLA - TBD a.s. Hybernská 40, 110 00 Praha 1 Tel.: 221408111* Fax: 224212803 www.vdtbd.cz</div>			
INVESTOR		Povodí Ohře, státní podnik, Bezručova 4219, 430 03 Chomutov									
MÍSTO STAVBY		Varnsdorf, řeka Mandava ř.km 4,140 (dle MŘ)									
AKCE Jez Varnsdorf - sanace průsaků ve středovém pilíři								PROJEKT Č.		ARCHIVNÍ Č.	
								P 2740 / 19		2019 / 027	
								DATUM		STUPEŇ	
								02 / 2019		DSP, DPS	
OBSAH SO02: Konstrukce zdiva jezu SITUACE								FORMÁT			
								2 x A4			
								MĚŘÍTKO		ČÍSLO PŘÍLOHY	
								1:200		SO02 D.2.1	