

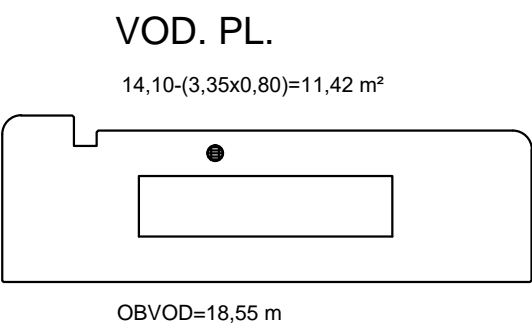


PRAVÝ PILÍŘ POHYBLIVÉHO JEZU
ROZVINUTÁ PLOCHA ZDI
M 1:100

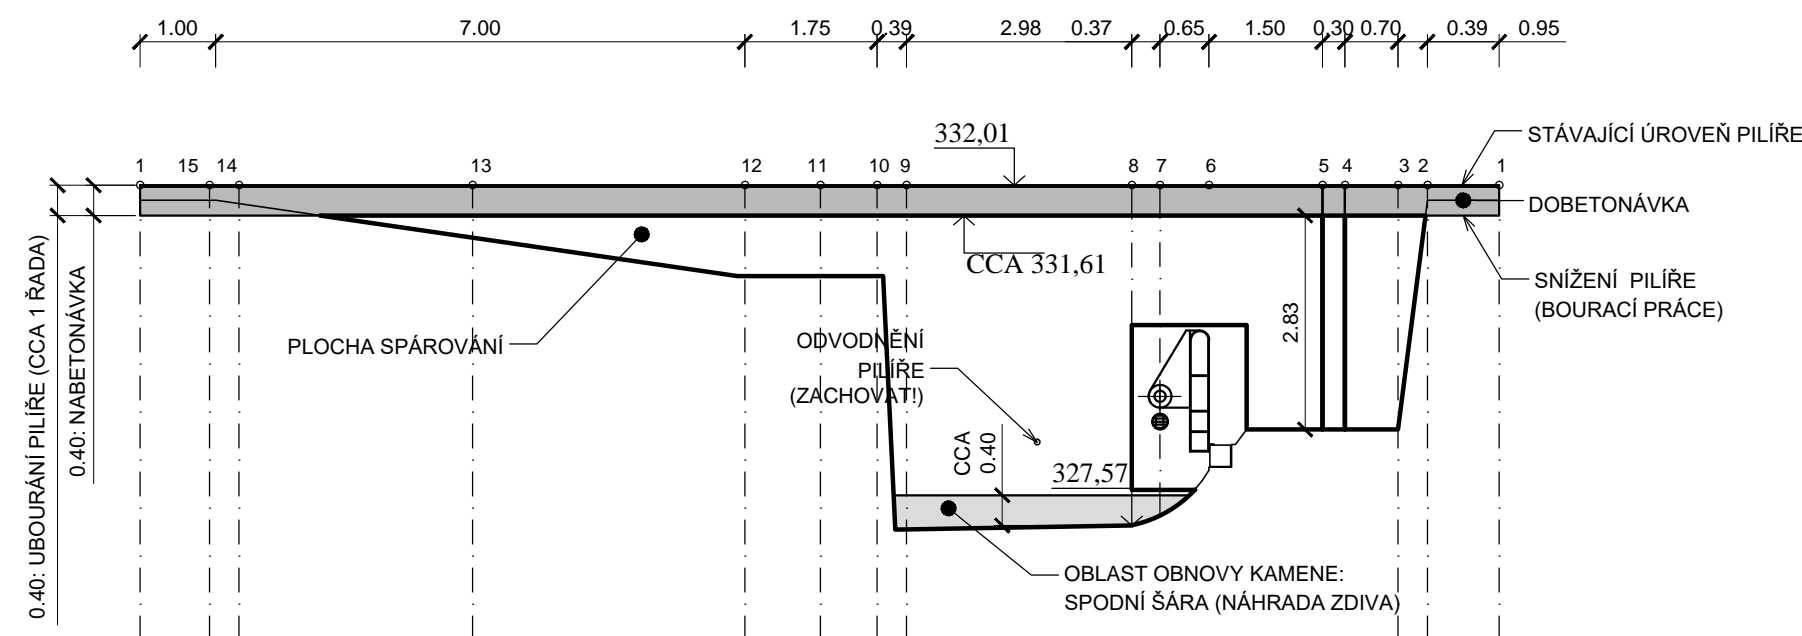


PLOCHA SPÁROVÁNÍ - SVISLÁ

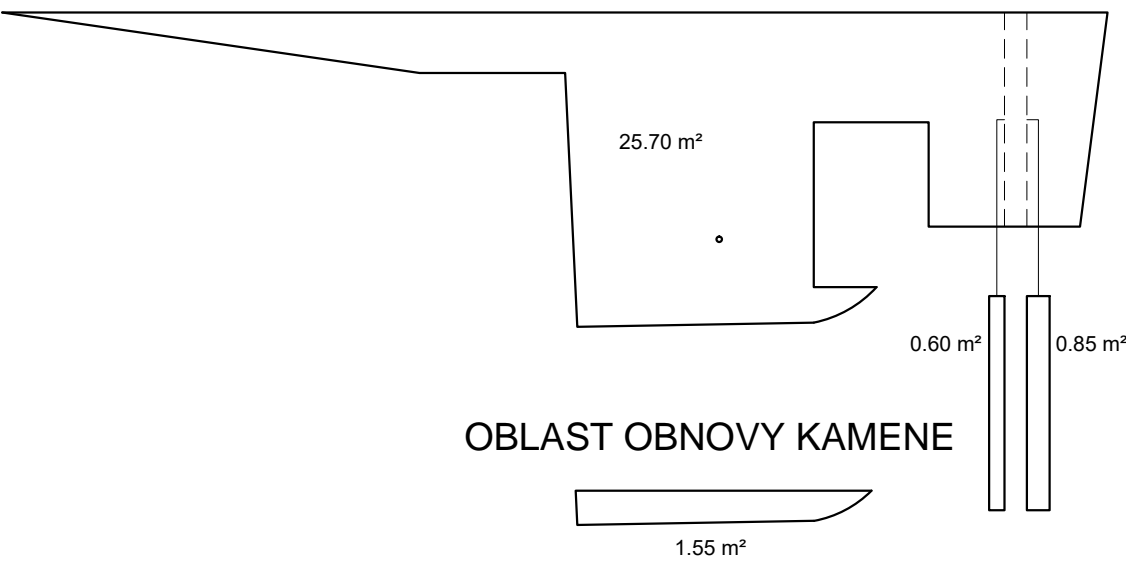

Poznámky:

- SPÁROVÁNÍ: ZDIVO ŘÁDKOVÉ
- SITUACE PRO ROZVINUTÍ:
- UVEDENO NA VÝKRESOVÉ DOKUM.: SO02 D.2.2
- DOBETONÁVKA: ŽELEZOBETONOVÁ KOTVENÁ KONSTRUKCE C30/37, XC4, XF3 (ZKOSENÍ HRAN 20/20 mm)
- VÝVOD ZAVZDUŠNĚNÍ: ZACHOVÁN - BOURACÍ PRÁCE!
- OBNOVA ZDIVA: VYUŽITÍ ROZEBRANÉHO KAMENE ZE ZHLAVÍ PILÍŘE
- OBNOVA PLOTU: SPECIFIKACE TECHNICKÁ ZPRÁVA
- OBNOVA POKLOPU: SPECIFIKACE TECHNICKÁ ZPRÁVA

VÝŠKOVÝ SYSTÉM: B.p.v.

VYPRACOVAL	KRESLIL	ZODP. PROJEKTANT	KONTRLOLOVAL	<div> VODNÍ DÍLA - TBD</div> <div>VODNÍ DÍLA - TBD a.s. Hybernská 40, 110 00 Praha 1 Tel.: 221408111* Fax: 224212803 www.vdtbd.cz</div>			
ING. T. KLEMŠA	ING. T. KLEMŠA	ING. T. KLEMŠA	ING. D.RICHTR				
INVESTOR			Povodí Ohře, státní podnik, Bezručova 4219, 430 03 Chomutov				
MÍSTO STAVBY		Varnsdorf, řeka Mandava ř.km 4,140 (dle MŘ)					
AKCE				PROJEKT Č.		ARCHIVNÍ Č.	
				P 2740 / 19		2019 / 027	
				DATUM		STUPEŇ	
OBSAH				02 / 2019		DSP, DPS	
				FORMÁT			
				2 x A4			
SO 02: Konstrukce zdiva jezu PLOCHY - PRAVÝ PILÍŘ POHYBLIVÉHO JEZU				MĚŘÍTKO		ČÍSLO PŘÍLOHY	
				1:100		SO02 D.2.3	