


SO01: Sanace mezipilíře
PODÉLNÝ ŘEZ PŮVODNÍM POLEM POHYBLIVÉHO JEZU
UMÍSTĚNÍ ODVOD. VRTŮ
M 1:100

SO01: Sanace mezipilíře
PŘÍČNÝ ŘEZ SVISLOU
ZDÍ MEZIPILÍŘE.
UMÍSTĚNÍ ODVOD. VRTŮ
M 1:50

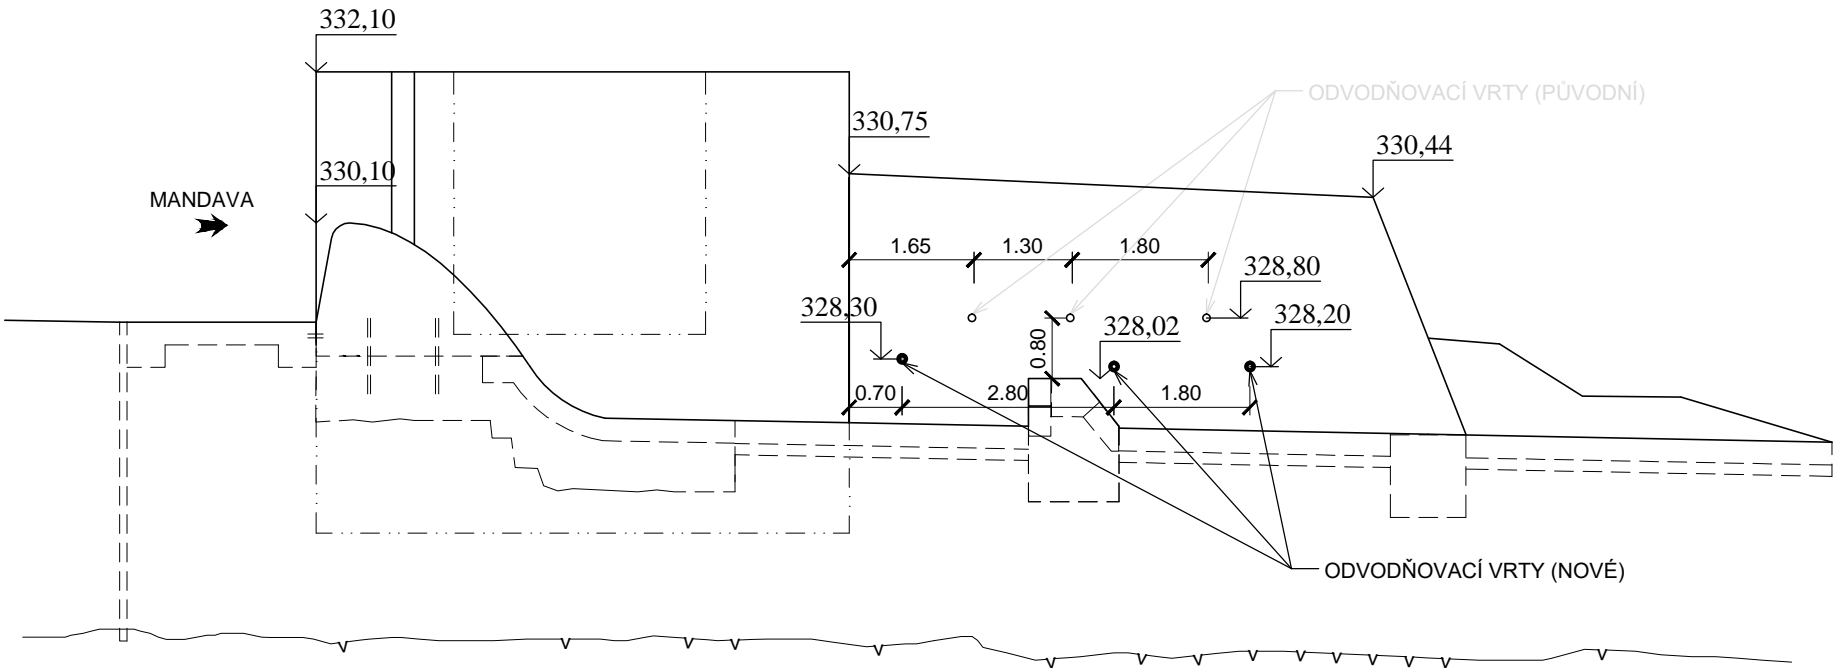


Poznámky:

PŘÍČNÝ ŘEZ ZDÍ: DLE VÝKRESOVÉ DOKUMENTACE PD 1999 (SKUTEČNÉ PROVEDENÍ NENÍ K DISPOZICI)

POČET ODVODVODŇOVACÍCH VRTŮ: 3
CELKOVÁ DÉLKA VRTŮ: 3x0,80=2,40
ÚKLON VRTŮ: 91,9° OD SVISLICE
VRTATELNOST: ZDIVO Z LOM. KAMENE (ALTERNATIVNĚ HORNINA IV.)

VÝŠKOVÝ SYSTÉM: B.p.v.

VYPRACOVAL ING. T. KLEMŠA		KRESLIL ING. T. KLEMŠA		ZODP. PROJEKTANT ING. T. KLEMŠA		KONTROLOVAL ING. D.RICHTR		<div> VODNÍ DÍLA - TBD</div> <div>VODNÍ DÍLA - TBD a.s. Hybemska 40, 110 00 Praha 1 Tel.: 221408111* Fax: 224212803 www.vdtbd.cz</div>			
INVESTOR		Povodí Ohře, státní podnik, Bezručova 4219, 430 03 Chomutov									
MÍSTO STAVBY		Varnsdorf, řeka Mandava ř.km 4,140 (dle MŘ)									
AKCE		Jez Varnsdorf - sanace průsaků ve středovém pilíři						PROJEKT Č. P 2740 / 19		ARCHIVNÍ Č. 2019 / 027	
OBSAH		SO 01: Sanace mezipilíře ODVODŇOVACÍ VRTY						DATUM 02 / 2019		STUPEŇ DSP, DPS	
								FORMÁT 2 x A4			
								MĚŘÍTKO 1:100, 50		ČÍSLO PŘÍLOHY SO01 D.2.9	

