



PODÉLNÝ ŘEZ PŮVODNÍM POLEM POHYBLIVÉHO JEZU JEZOVÁ KONSTRUKCE - LEVÉ POLE 1:100

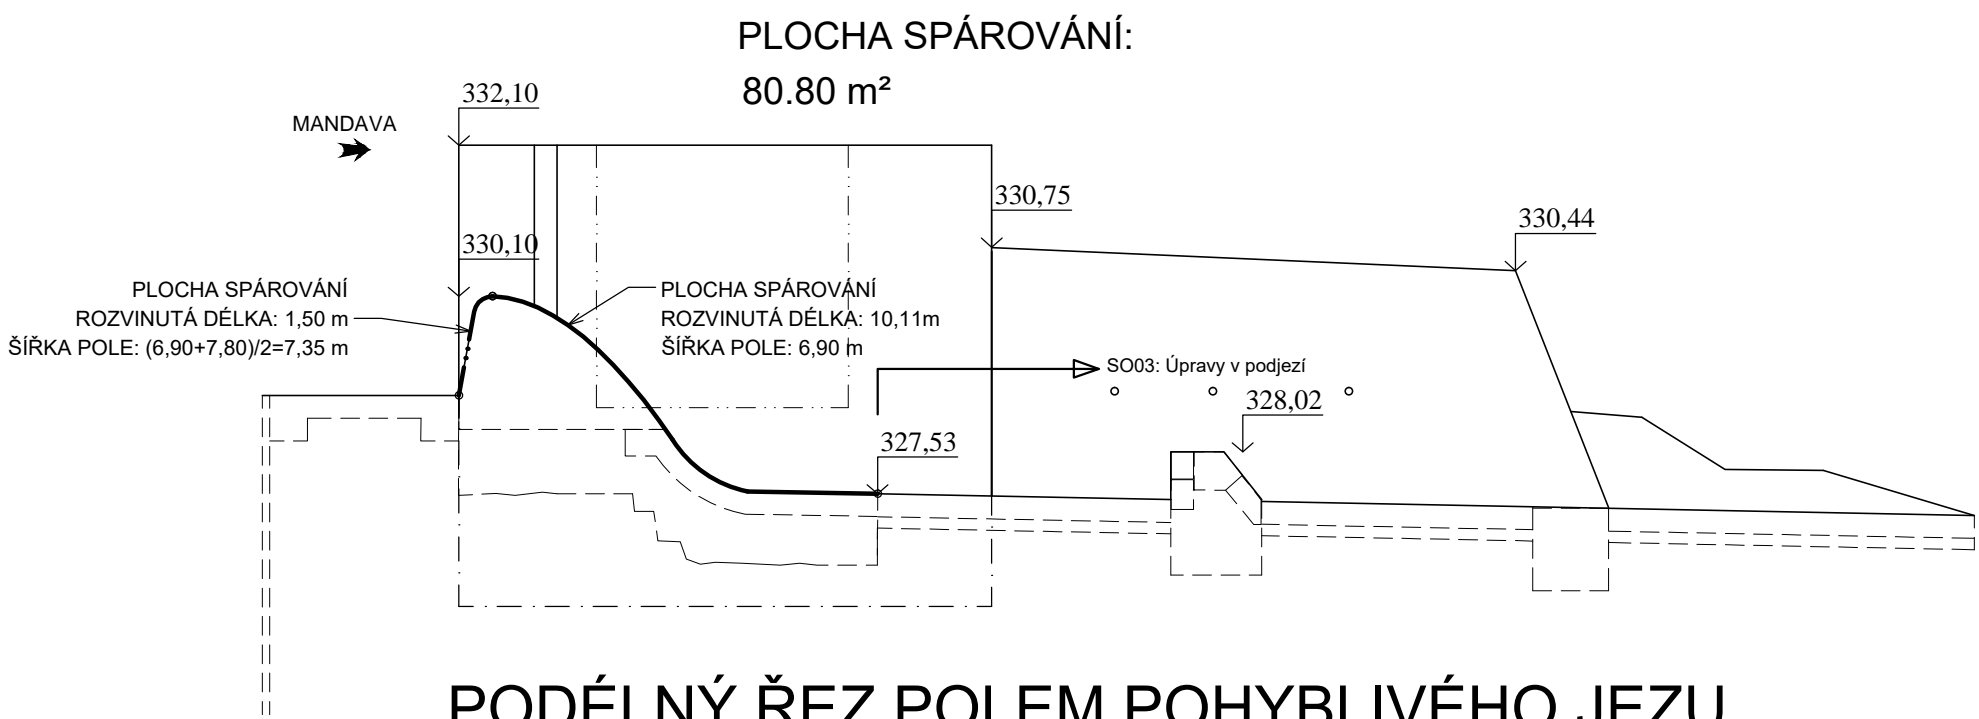


PODÉLNÝ ŘEZ POLEM POHYBLIVÉHO JEZU JEZOVÁ KONSTRUKCE - PRAVÉ POLE M 1:100

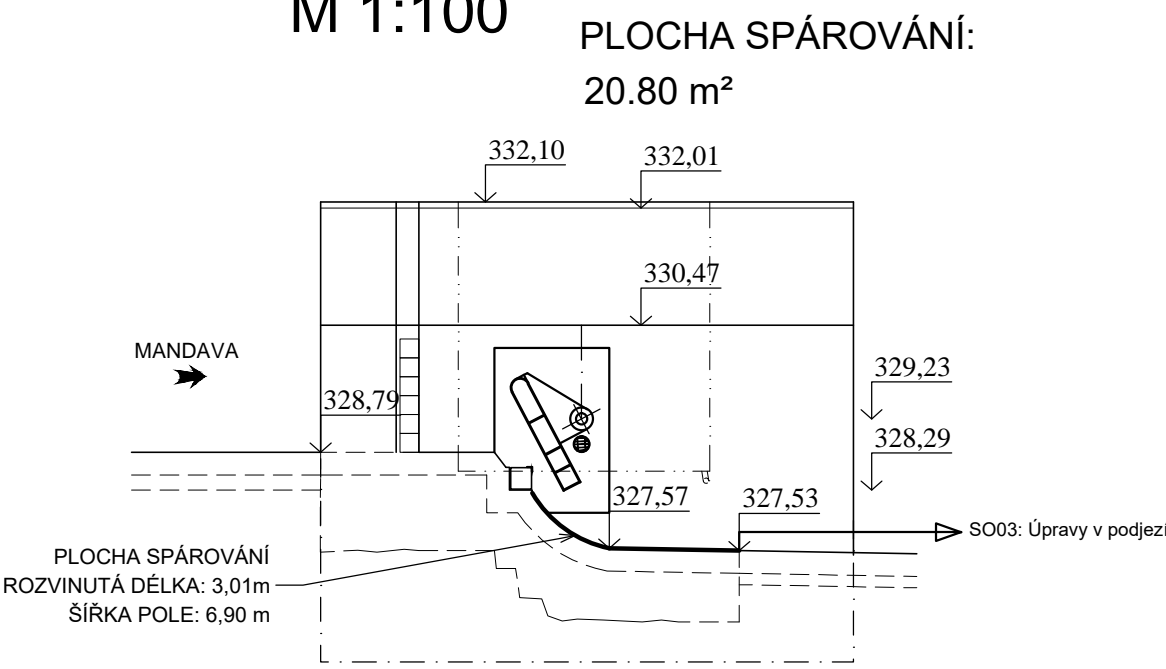

Poznámky:
SPÁROVÁNÍ: ZDIVO ŘÁDKOVÉ

VÝŠKOVÝ SYSTÉM: B.p.v.

VYPRACOVAL ING. T. KLEMŠA	KRESLIL ING. T. KLEMŠA	ZODP. PROJEKTANT ING. T. KLEMŠA	KONTROLOVAL ING. D.RICHTER	 VODNÍ DÍLA - TBD a.s. Hybemska 40, 110 00 Praha 1 Tel.: 221408111* Fax: 224212803 www.vdtbd.cz	
INVESTOR Povodí Ohře, státní podnik, Bezručova 4219, 430 03 Chomutov				PROJEKT Č. P 2740 / 19	
MÍSTO STAVBY Varnsdorf, řeka Mandava ř.km 4,140 (dle MŘ)				ARCHIVNÍ Č. 2019 / 027	
AKCE Jez Varnsdorf - sanace průsaků ve středovém pilíři				DATUM 02 / 2019	
OBSAH SO 02: Konstrukce zdiva jezu PLOCHY SPÁROVÁNÍ - STŘED. PILÍŘ POHYB. JEZU				STUPEŇ DSP, DPS	
				FORMÁT 2 x A4	
				MĚŘÍTKO 1:100	
				ČÍSLO PŘÍLOHY S002 D.2.6	