


SO03: Úpravy v podjezí
ZÁVĚREČNÝ PRÁH, STÁVAJÍCÍ STAV
ŘEZ M 1:20

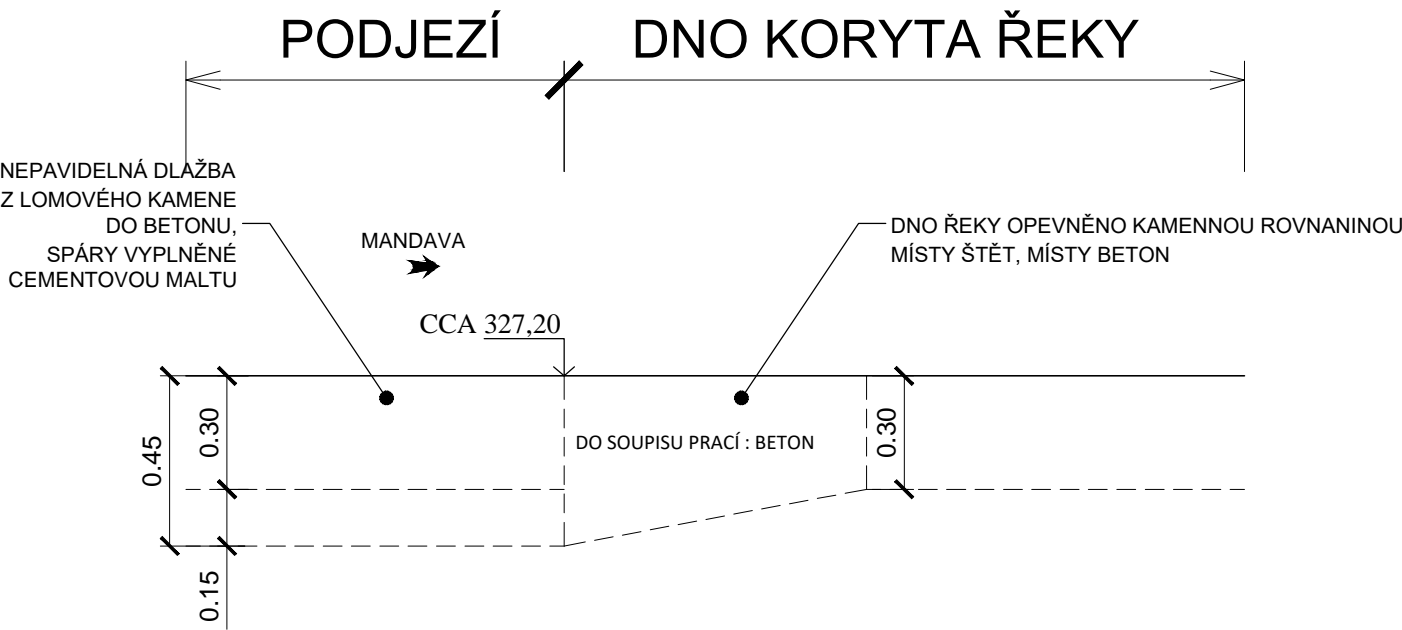


ČSN P 73 1005		Vrtatelnost
CS	GM	II.
PODLOŽÍ: VRSTVY PÍSKŮ A PÍŠČITÝCH ŠTĚRKŮ S JÍLOVÝM TMELEM		

NENÍ OVĚŘENO: DO SOUPISU PRACÍ UVAŽOVÁNA HORNINA TŘ.4

Poznámky:
HLOUBKA OPEVNĚNÍ V KORYTĚ ŘEKY - ODHAD

VÝŠKOVÝ SYSTÉM: B.p.v.

VYPRACOVAL ING. T. KLEMŠA	KRESLIL ING. T. KLEMŠA	ZODP. PROJEKTANT ING. T. KLEMŠA	KONTROLOVAL ING. D.RICHTR	<div> VODNÍ DÍLA - TBD</div> <div>VODNÍ DÍLA - TBD a.s. Hybérská 40, 110 00 Praha 1 Tel.: 221408111* Fax: 224212803 www.vdtbd.cz</div>	
INVESTOR Povodí Ohře, státní podnik, Bezručova 4219, 430 03 Chomutov					
MÍSTO STAVBY Varnsdorf, řeka Mandava ř.km 4,140 (dle MŘ)					
AKCE Jez Varnsdorf - sanace průsaků ve středovém pilíři				PROJEKT Č.	ARCHIVNÍ Č.
				P 2740 / 19	2019 / 027
				DATUM	STUPEŇ
OBSAH SO 03: Úpravy v podjezí ZÁVĚREČNÝ PRÁH, STÁVAJÍCÍ STAV ŘEZ				02 / 2019	DSP, DPS
				FORMÁT	
				2 x A4	
				MĚŘÍTKO	ČÍSLO PŘÍLOHY
				1:20	SO03 D.2.3