
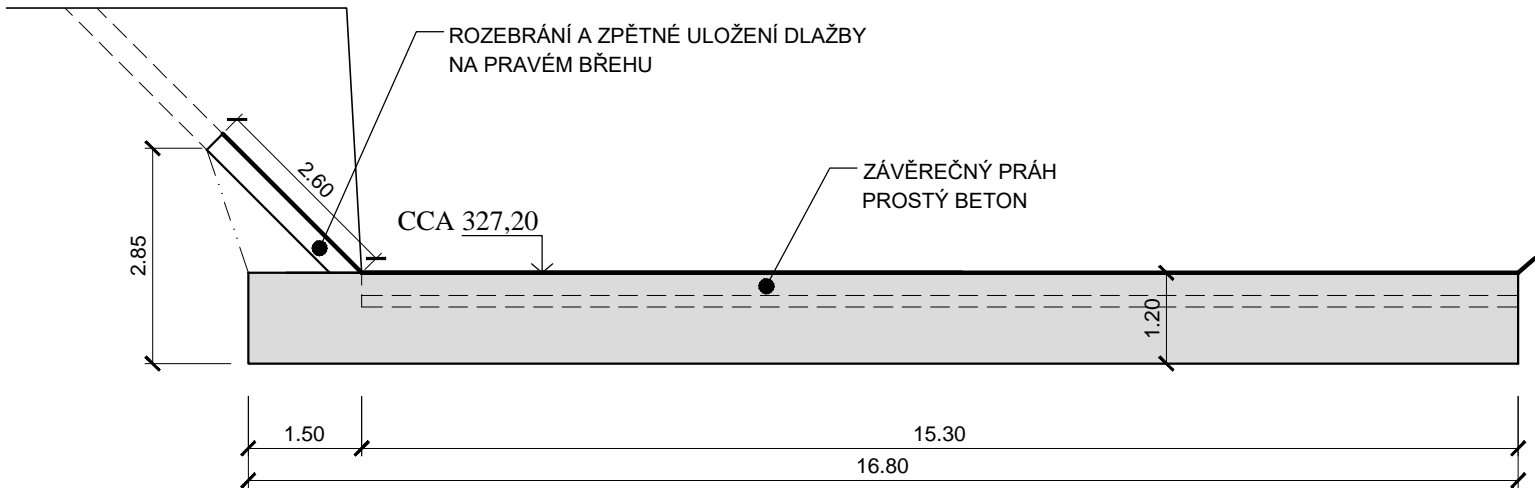



SO03: Úpravy v podjezí
PODÉLNÝ ŘEZ V OSE PRAHU
POHLED PROTI VODĚ
M 1:100

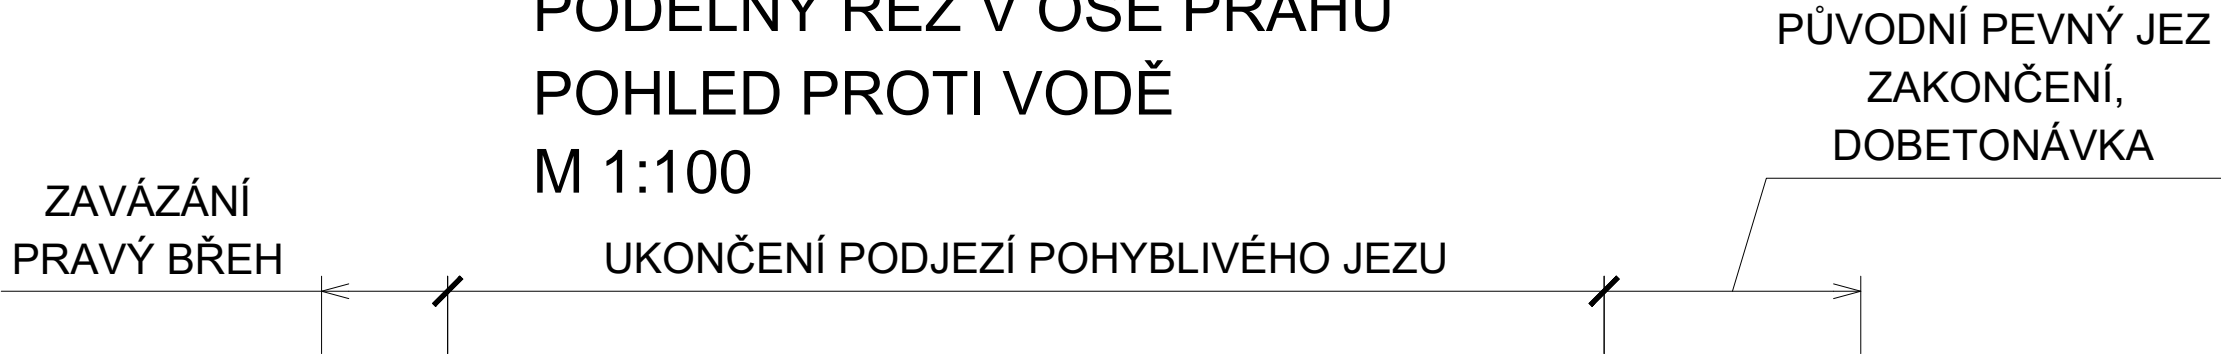

Poznámky:

BETON: C25/30 XC4, XA2
OBJEM BETONU: 16,1m³

VÝŠKOVÝ SYSTÉM: B.p.v.

VYPRACOVAL ING. T. KLEMŠA		KRESLIL ING. T. KLEMŠA	ZODP. PROJEKTANT ING. T. KLEMŠA	KONTROLOVAL ING. D. RICHTR	<div> VODNÍ DÍLA - TBD</div> <div>VODNÍ DÍLA - TBD a.s. Hybernská 40, 110 00 Praha 1 Tel.: 221408111* Fax: 224212803 www.vdtbd.cz</div>	
INVESTOR Povodí Ohře, státní podnik, Bezručova 4219, 430 03 Chomutov						
MÍSTO STAVBY Varnsdorf, řeka Mandava ř.km 4,140 (dle MŘ)						
AKCE Jez Varnsdorf - sanace průsaků ve středovém pilíři					PROJEKT Č. P 2740 / 19	ARCHIVNÍ Č. 2019 / 027
					DATUM 02 / 2019	STUPEŇ DSP, DPS
OBSAH SO 03: Úpravy v podjezí ZÁVĚREČNÝ PRÁH, PODÉLNÝ ŘEZ V OSE PRAHU, POHLED PROTI VODĚ					FORMÁT 2 x A4	
					MĚŘÍTKO 1:100	ČÍSLO PŘÍLOHY SO03 D.2.5