


SO01: Sanace mezipilíře
SCHÉMA INJETÁŽE
M 1:20

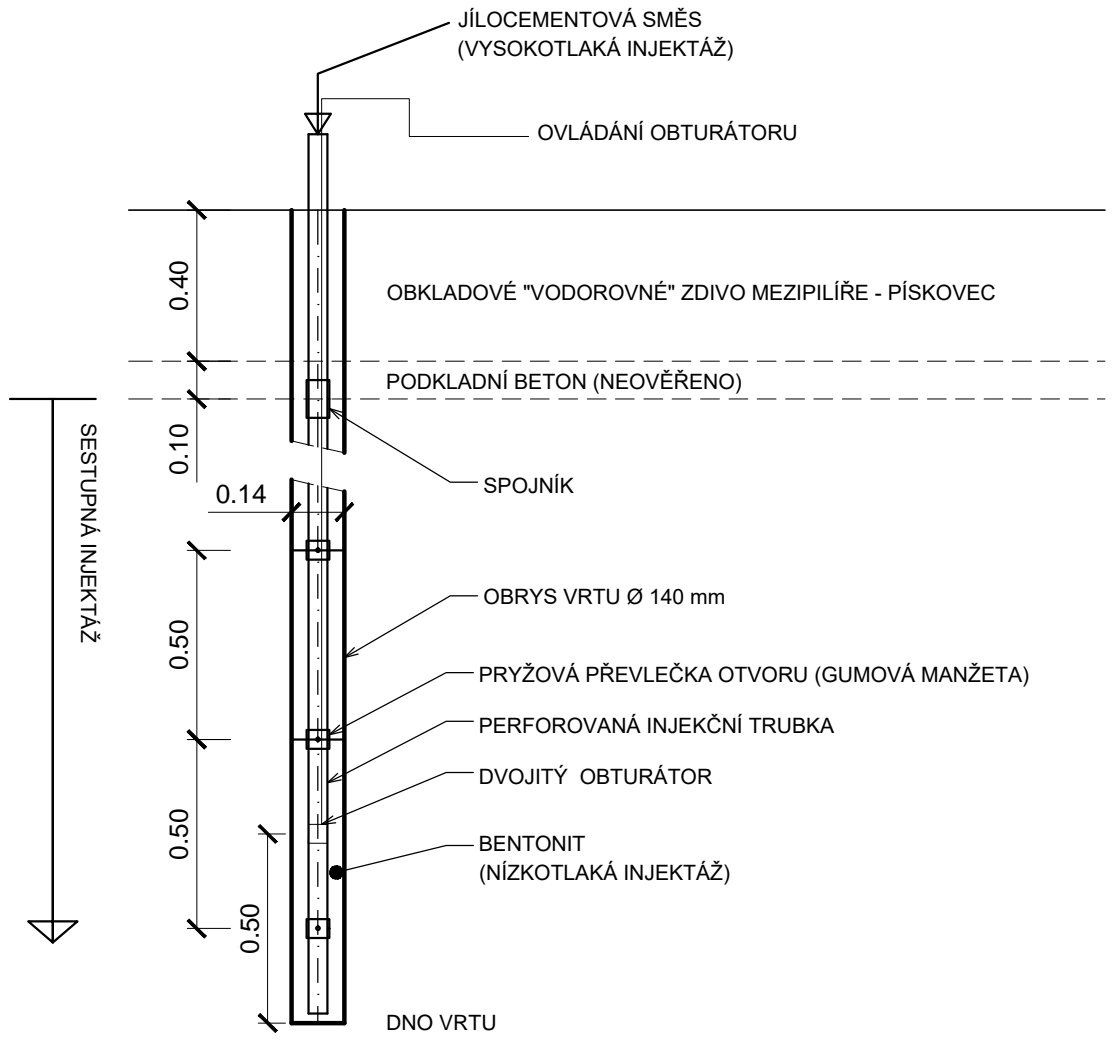


Poznámky:

SPECIFIKACE PROVÁDĚNÍ INJEKČNÍCH PRACÍ: TECHNICKÁ ZPRÁVA

ZHOTOVITEL:

- VYPRACUJE TECHNOLOGICKÝ POSTUP INJEKTÁŽE (ZDE SCHÉMA)
- ZPRACUJE KZP (KONTROLNÍ A ZKUŠEBNÍ PLÁN)
- PŘI PROVÁDĚNÍ VRTNÝCH PRACÍ VYPRACUJE DOKUMENTACI VRTŮ
- DOLOŽÍ INJEKTÁŽNÍ PROTOKOL (SPOTŘEBY, DOSAŽENÉ TLAKY ATD.)

VÝŠKOVÝ SYSTÉM: B.p.v.

VYPRACOVAL ING. T. KLEMŠA		KRESLIL ING. T. KLEMŠA		ZODP. PROJEKTANT ING. T. KLEMŠA		KONTROLOVAL ING. D.RICHTR		<div> VODNÍ DÍLA - TBD</div> <div>VODNÍ DÍLA - TBD a.s. Hybernská 40, 110 00 Praha 1 Tel.: 221408111* Fax: 224212803 www.vdtbd.cz</div>			
INVESTOR Povodí Ohře, státní podnik, Bezručova 4219, 430 03 Chomutov											
MÍSTO STAVBY Varnsdorf, řeka Mandava ř.km 4,140 (dle MŘ)											
AKCE Jez Varnsdorf - sanace průsaků ve středovém pilíři								PROJEKT Č. P 2740 / 19		ARCHIVNÍ Č. 2019 / 027	
								DATUM 02 / 2019		STUPEŇ DSP, DPS	
OBSAH SO 01: Sanace mezipilíře SCHÉMA INJEKTÁŽE								FORMÁT 2 x A4			
								MĚŘÍTKO 1:20		ČÍSLO PŘÍLOHY S001 D.2.7	