
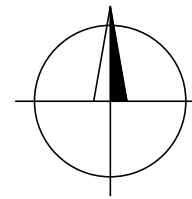
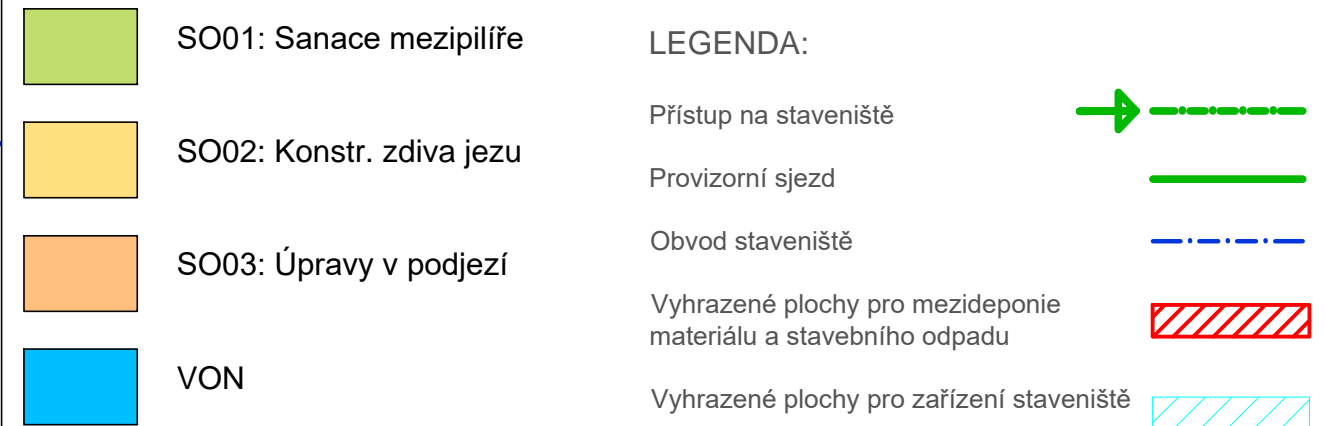
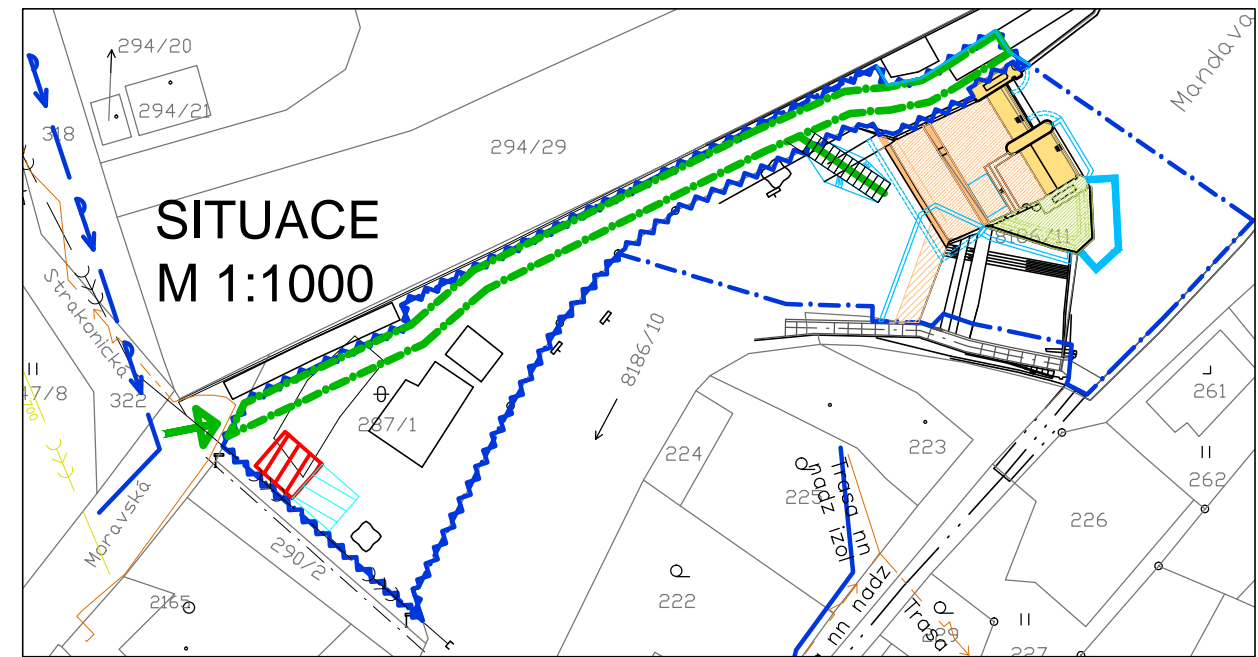



## C.2 KOORDINAČNÍ SITUAČNÍ VÝKRES

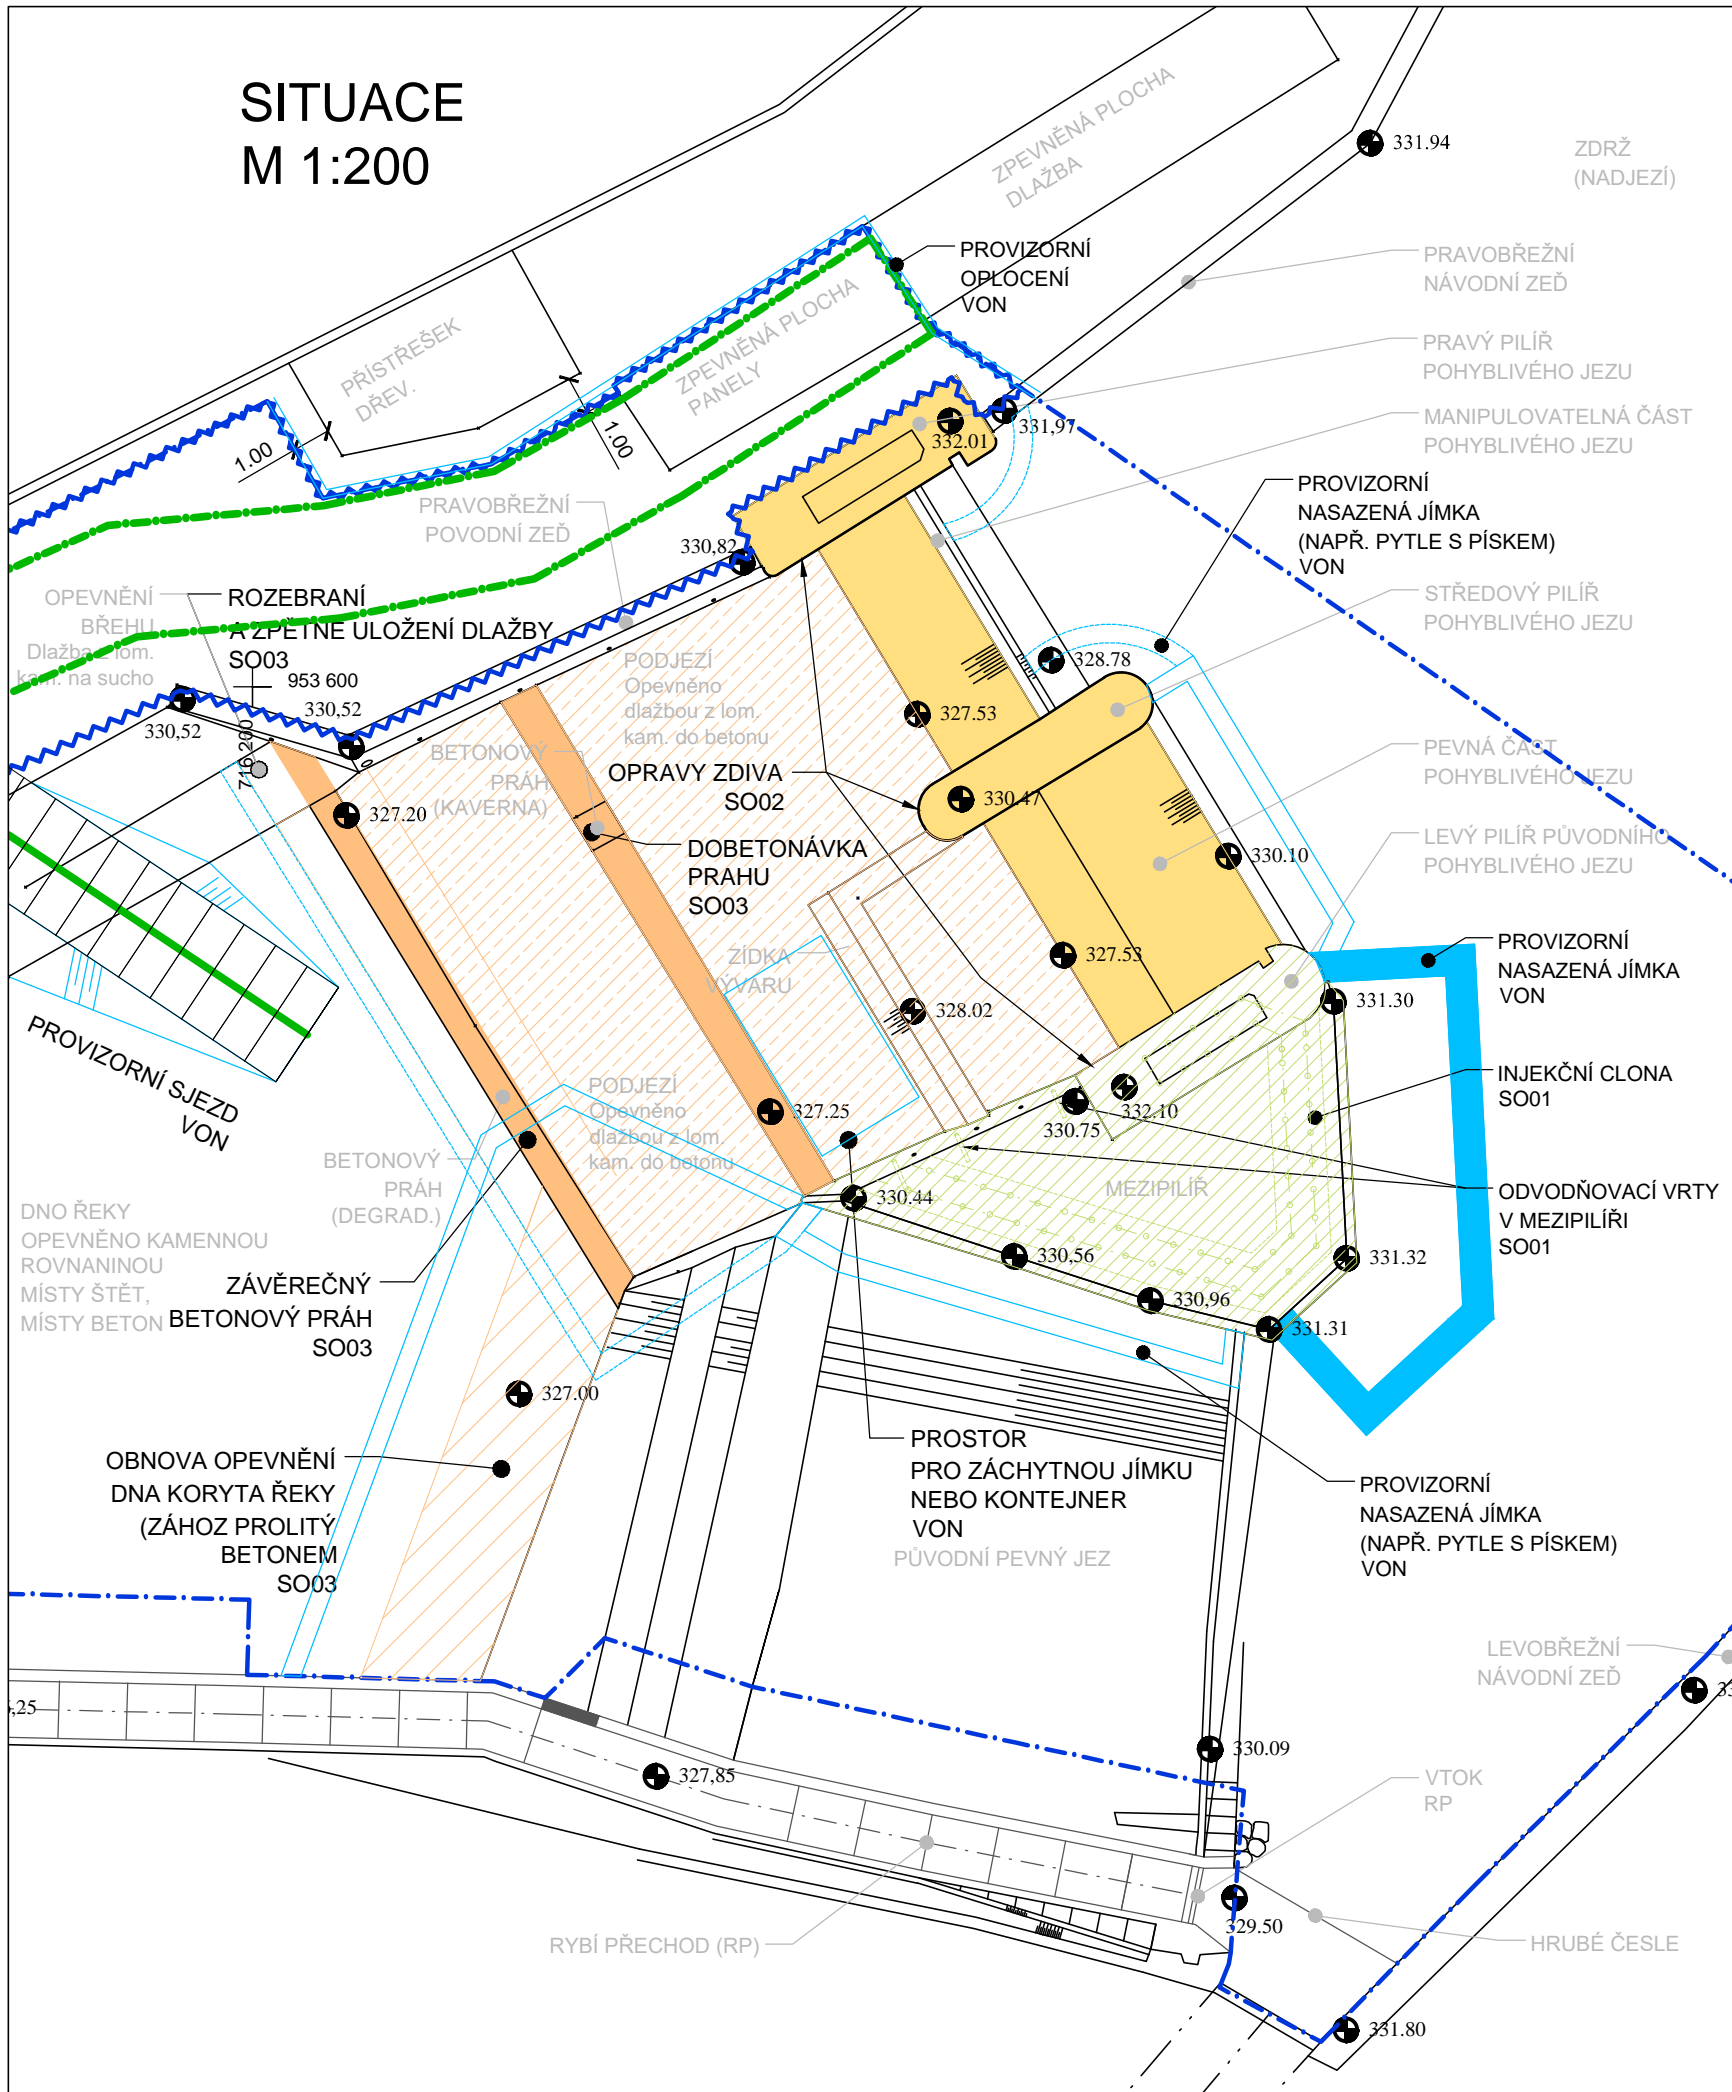

SOUŘADNÝ SYSTÉM: S - JTSK

VÝŠKOVÝ SYSTÉM: B.p.v.

VYPRACOVAL ING. T. KLEMŠA	KRESLIL ING. T. KLEMŠA	ZODP. PROJEKTANT ING. T. KLEMŠA	KONTOLOVAL ING. D. RICHTR	 <b>VODNÍ DÍLA - TBD</b>  VODNÍ DÍLA - TBD a.s. Hybernská 40, 110 00 Praha 1 Tel.: 221408111* Fax: 224212803 www.vdtbd.cz	
INVESTOR Povodí Ohře, státní podnik, Bezručova 4219, 430 03 Chomutov					
MÍSTO STAVBY Varnsdorf, řeka Mandava ř.km 4,140 (dle MŘ)					
AKCE  Jez Varnsdorf - sanace průsaků ve středovém pilíři					
OBSAH  <b>C.2 KOORDINAČNÍ SITUAČNÍ VÝKRES</b>				PROJEKT Č. P 2740 / 19	ARCHIVNÍ Č. 2019 / 027
				DATUM 02 / 2019	STUPEŇ DSP, DPS
				FORMÁT 2 x A4	
				MĚŘÍTKO <b>1:1000</b> <b>1:200</b>	ČÍSLO PŘÍLOHY  <b>C.2</b>