



SO01: Sanace mezipilíře
ŠÍŘKA CLONY
M 1:20

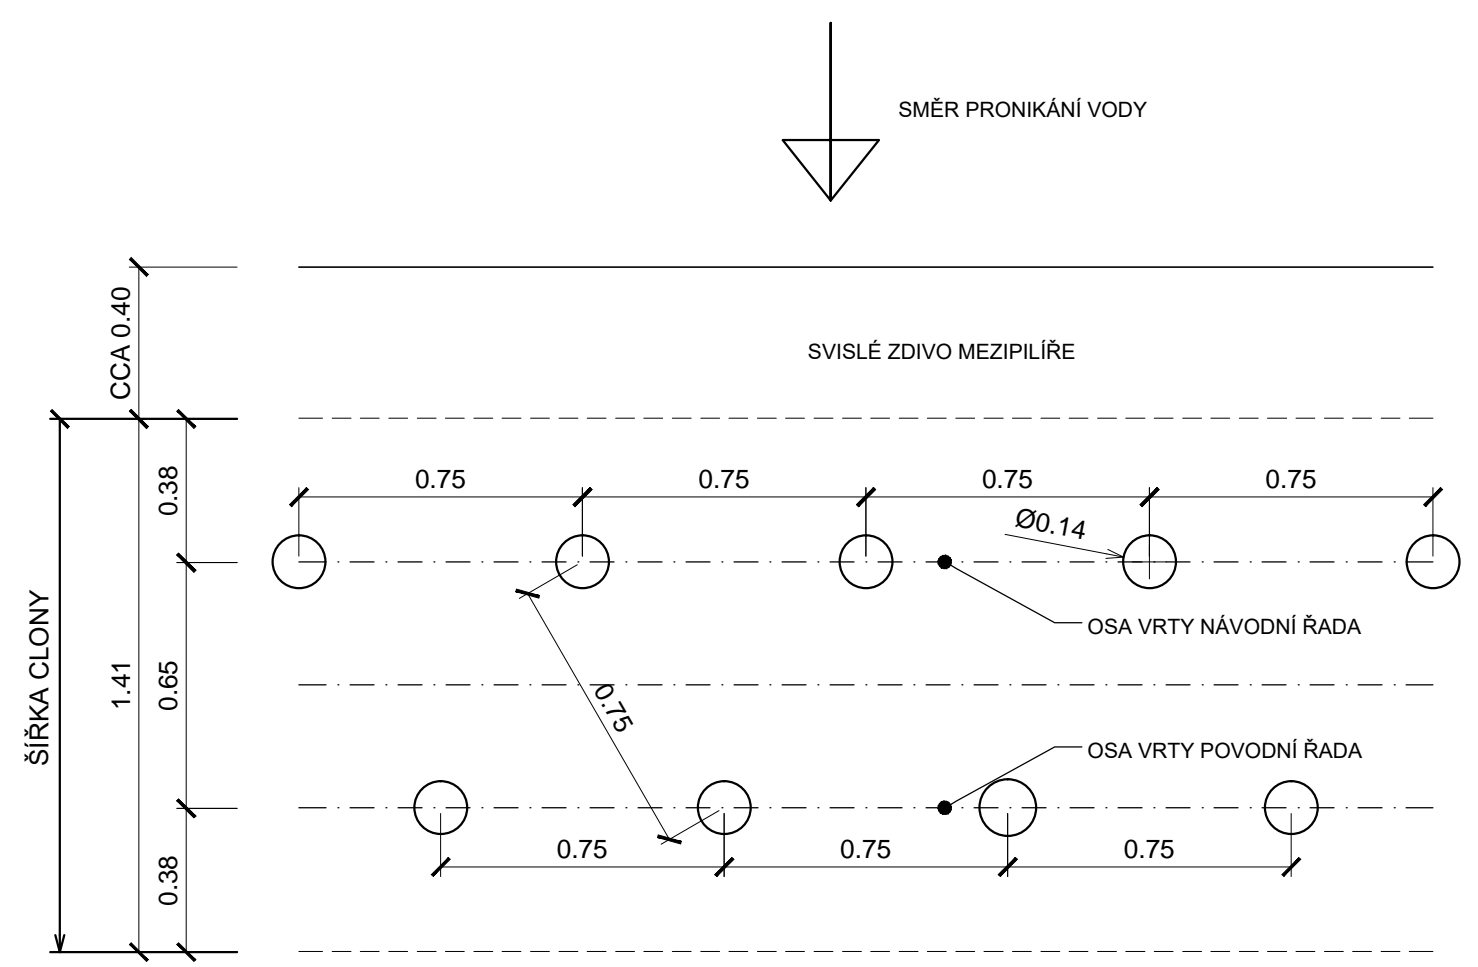

Poznámky:
DÉLKA ŘADY VRTŮ:
ROZVINUTÍ - VÝKRESOVÁ DOKUMENTACE: SO01 D.2.2, SO01 D.2.3

VÝŠKOVÝ SYSTÉM: B.p.v.

VYPRACOVAL	KRESLIL	ZODP. PROJEKTANT	KONTROLOVAL	<div> VODNÍ DÍLA - TBD</div> <div>VODNÍ DÍLA - TBD a.s. Hybérnská 40, 110 00 Praha 1 Tel.: 221408111* Fax: 224212803 www.vdtbd.cz</div>		
ING. T. KLEMŠA	ING. T. KLEMŠA	ING. T. KLEMŠA	ING. D.RICHTR			
INVESTOR			Povodí Ohře, státní podnik, Bezručova 4219, 430 03 Chomutov			
MÍSTO STAVBY		Varnsdorf, řeka Mandava ř.km 4,140 (dle MŘ)				
AKCE					PROJEKT Č.	ARCHIVNÍ Č.
					P 2740 / 19	2019 / 027
OBSAH					DATUM	STUPEŇ
					02 / 2019	DSP, DPS
SO 01: Sanace mezipilíře ŠÍŘKA CLONY					FORMÁT	
					2 x A4	
					MĚŘÍTKO	ČÍSLO PŘÍLOHY
					1:20	SO01 D.2.6