



SO01: Sanace mezipilíře
KONEČNÁ ÚPRAVA VRTU
M 1:20

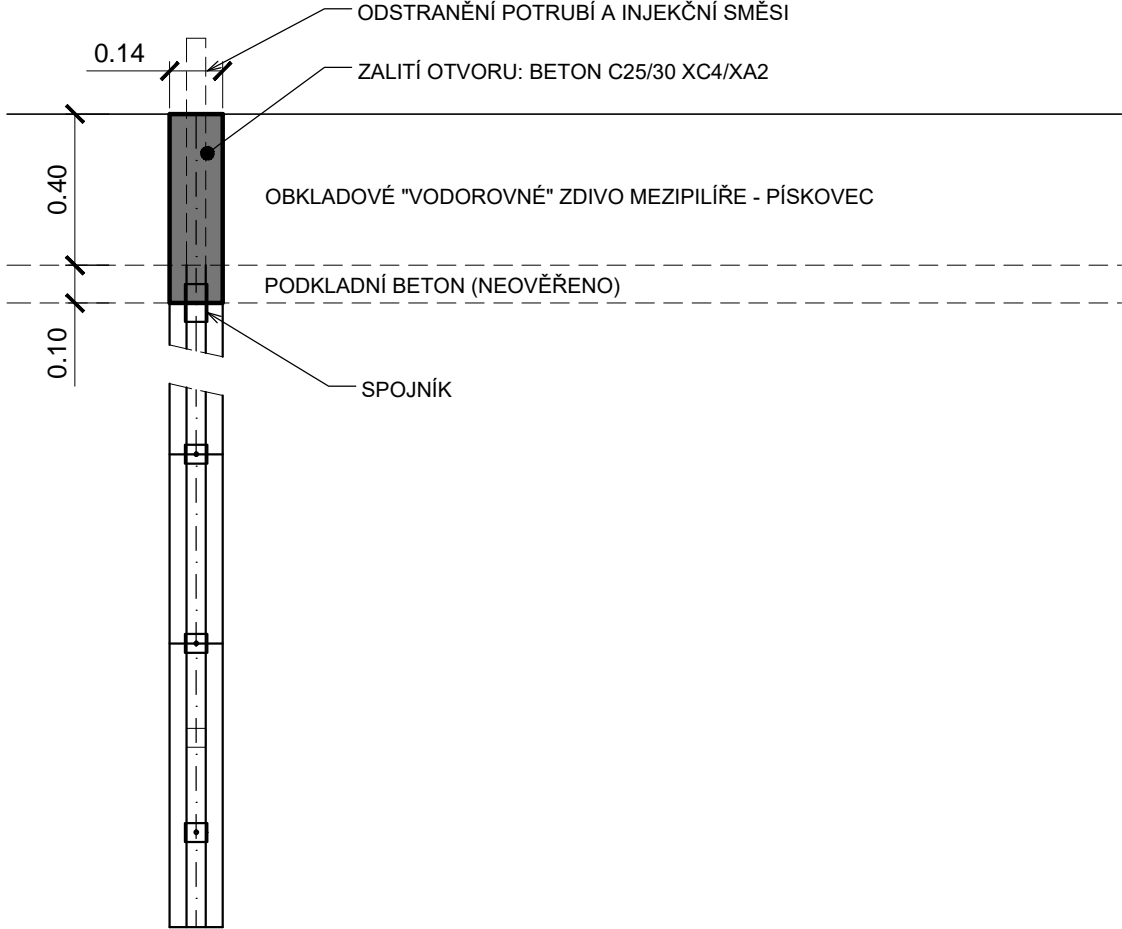

Poznámky:
ZALITÍ OTVORU: 0,44m³ (PRO CELKOVÝ POČET 57 VRTŮ)

VÝŠKOVÝ SYSTÉM: B.p.v.

VYPRACOVAL ING. T. KLEMŠA		KRESLIL ING. T. KLEMŠA	ZODP. PROJEKTANT ING. T. KLEMŠA	KONTROLOVAL ING. D.RICHTR	<div> VODNÍ DÍLA - TBD</div> <div>VODNÍ DÍLA - TBD a.s. Hybernská 40, 110 00 Praha 1 Tel.: 221408111* Fax: 224212803 www.vdtbd.cz</div>	
INVESTOR Povodí Ohře, státní podnik, Bezručova 4219, 430 03 Chomutov						
MÍSTO STAVBY Varnsdorf, řeka Mandava ř.km 4,140 (dle MŘ)						
AKCE Jez Varnsdorf - sanace průsaků ve středovém pilíři					PROJEKT Č. P 2740 / 19	ARCHIVNÍ Č. 2019 / 027
					DATUM 02 / 2019	STUPEŇ DSP, DPS
OBSAH SO 01: Sanace mezipilíře KONEČNÁ ÚPRAVA VRTU					FORMÁT 2 x A4	
					MĚŘÍTKO 1:20	ČÍSLO PŘÍLOHY SO01 D.2.8