



HG partner s.r.o.


Smetanova 200, 250 82 Úvaly
www.hgpartner.cz

Telefon: 246 082 015
777 161 198
e-mail: vrzak@hgpartner.cz


Paré č.:

Investor: Povodí Ohře, státní podnik, Bezručova 4219, 430 03 Chomutov			Počet A4:	6
Odpovědný projektant:	Ing. Jaroslav Vrzák		Datum:	09/2018
Vypracoval:	Ing. Kamil Borecký		Změna:	-
Akce: Ještědský potok v Křižanech naproti eč. 11			Stupeň:	DSJ
			Č. zakázky:	H-18/012
Název části: DOKUMENTACE OBJEKTŮ			Část:	D
Příloha: VZOROVÉ PŘÍČNÉ ŘEZY			Měřítko: 1:25	Č. přílohy: D.4

PB - VZOROVÝ PŘÍČNÝ ŘEZ A - SO 1
LB - VZOROVÝ PŘÍČNÝ ŘEZ B - SO 2
M 1 : 25

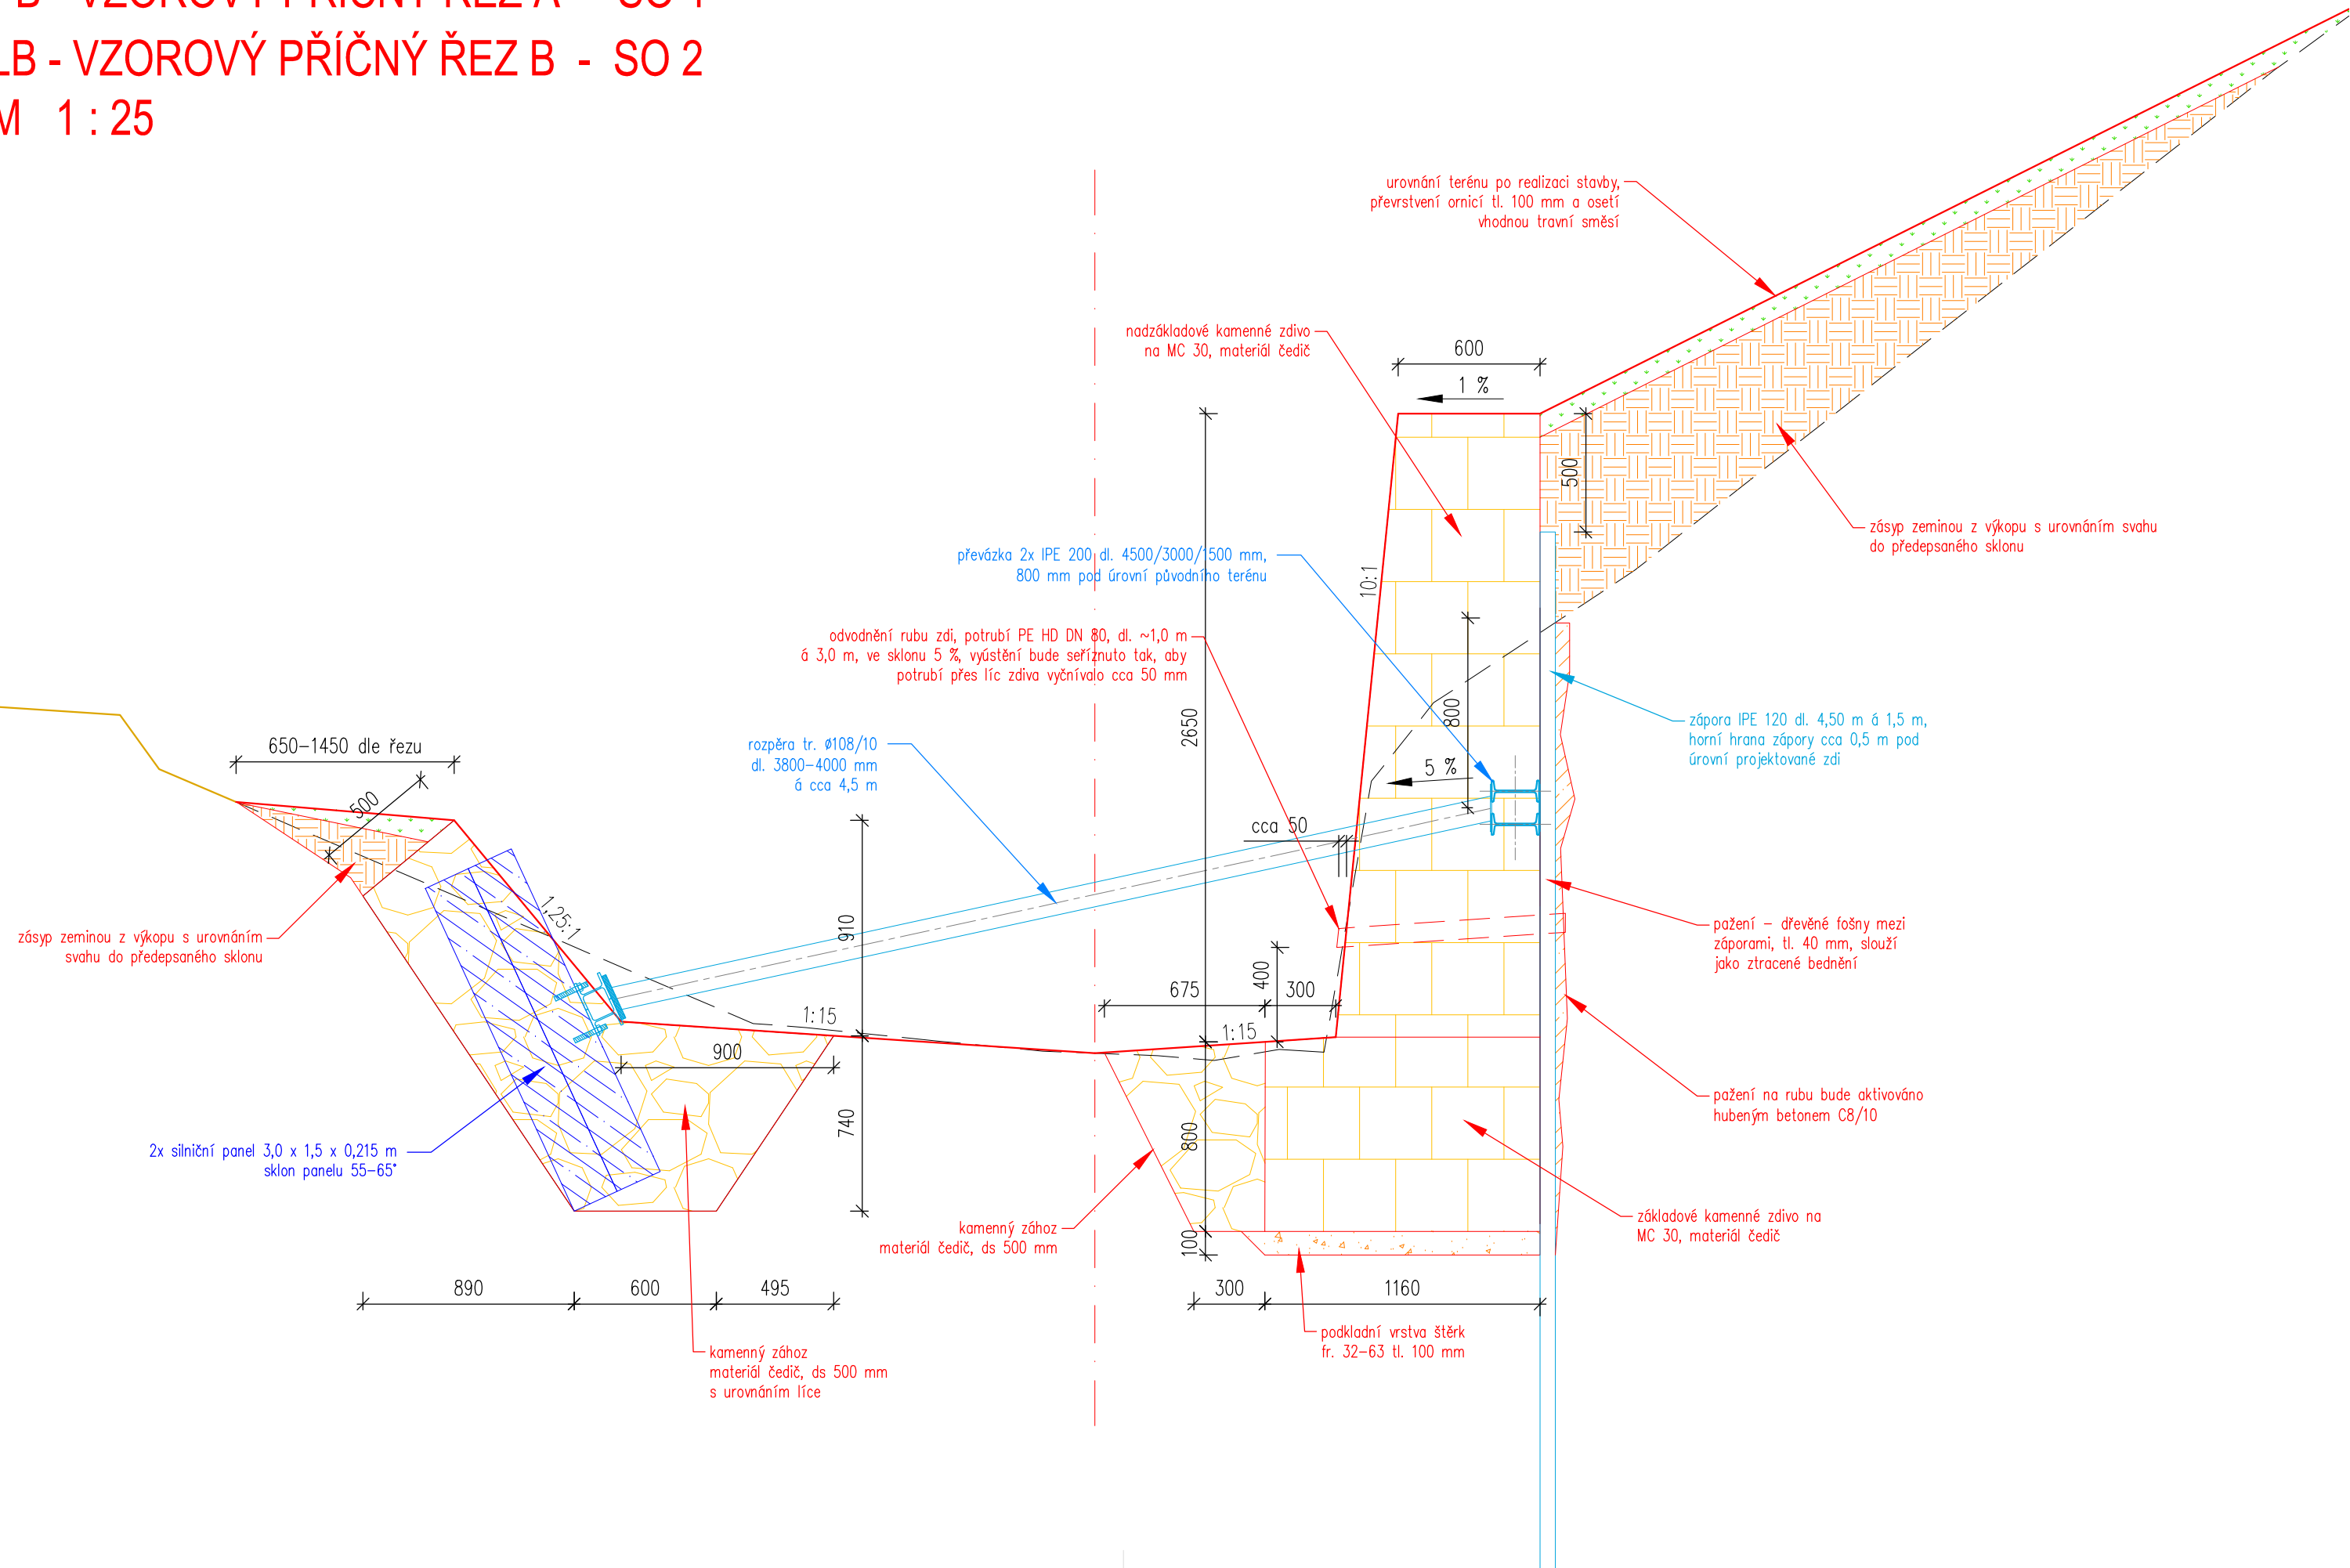

M 1 : 25

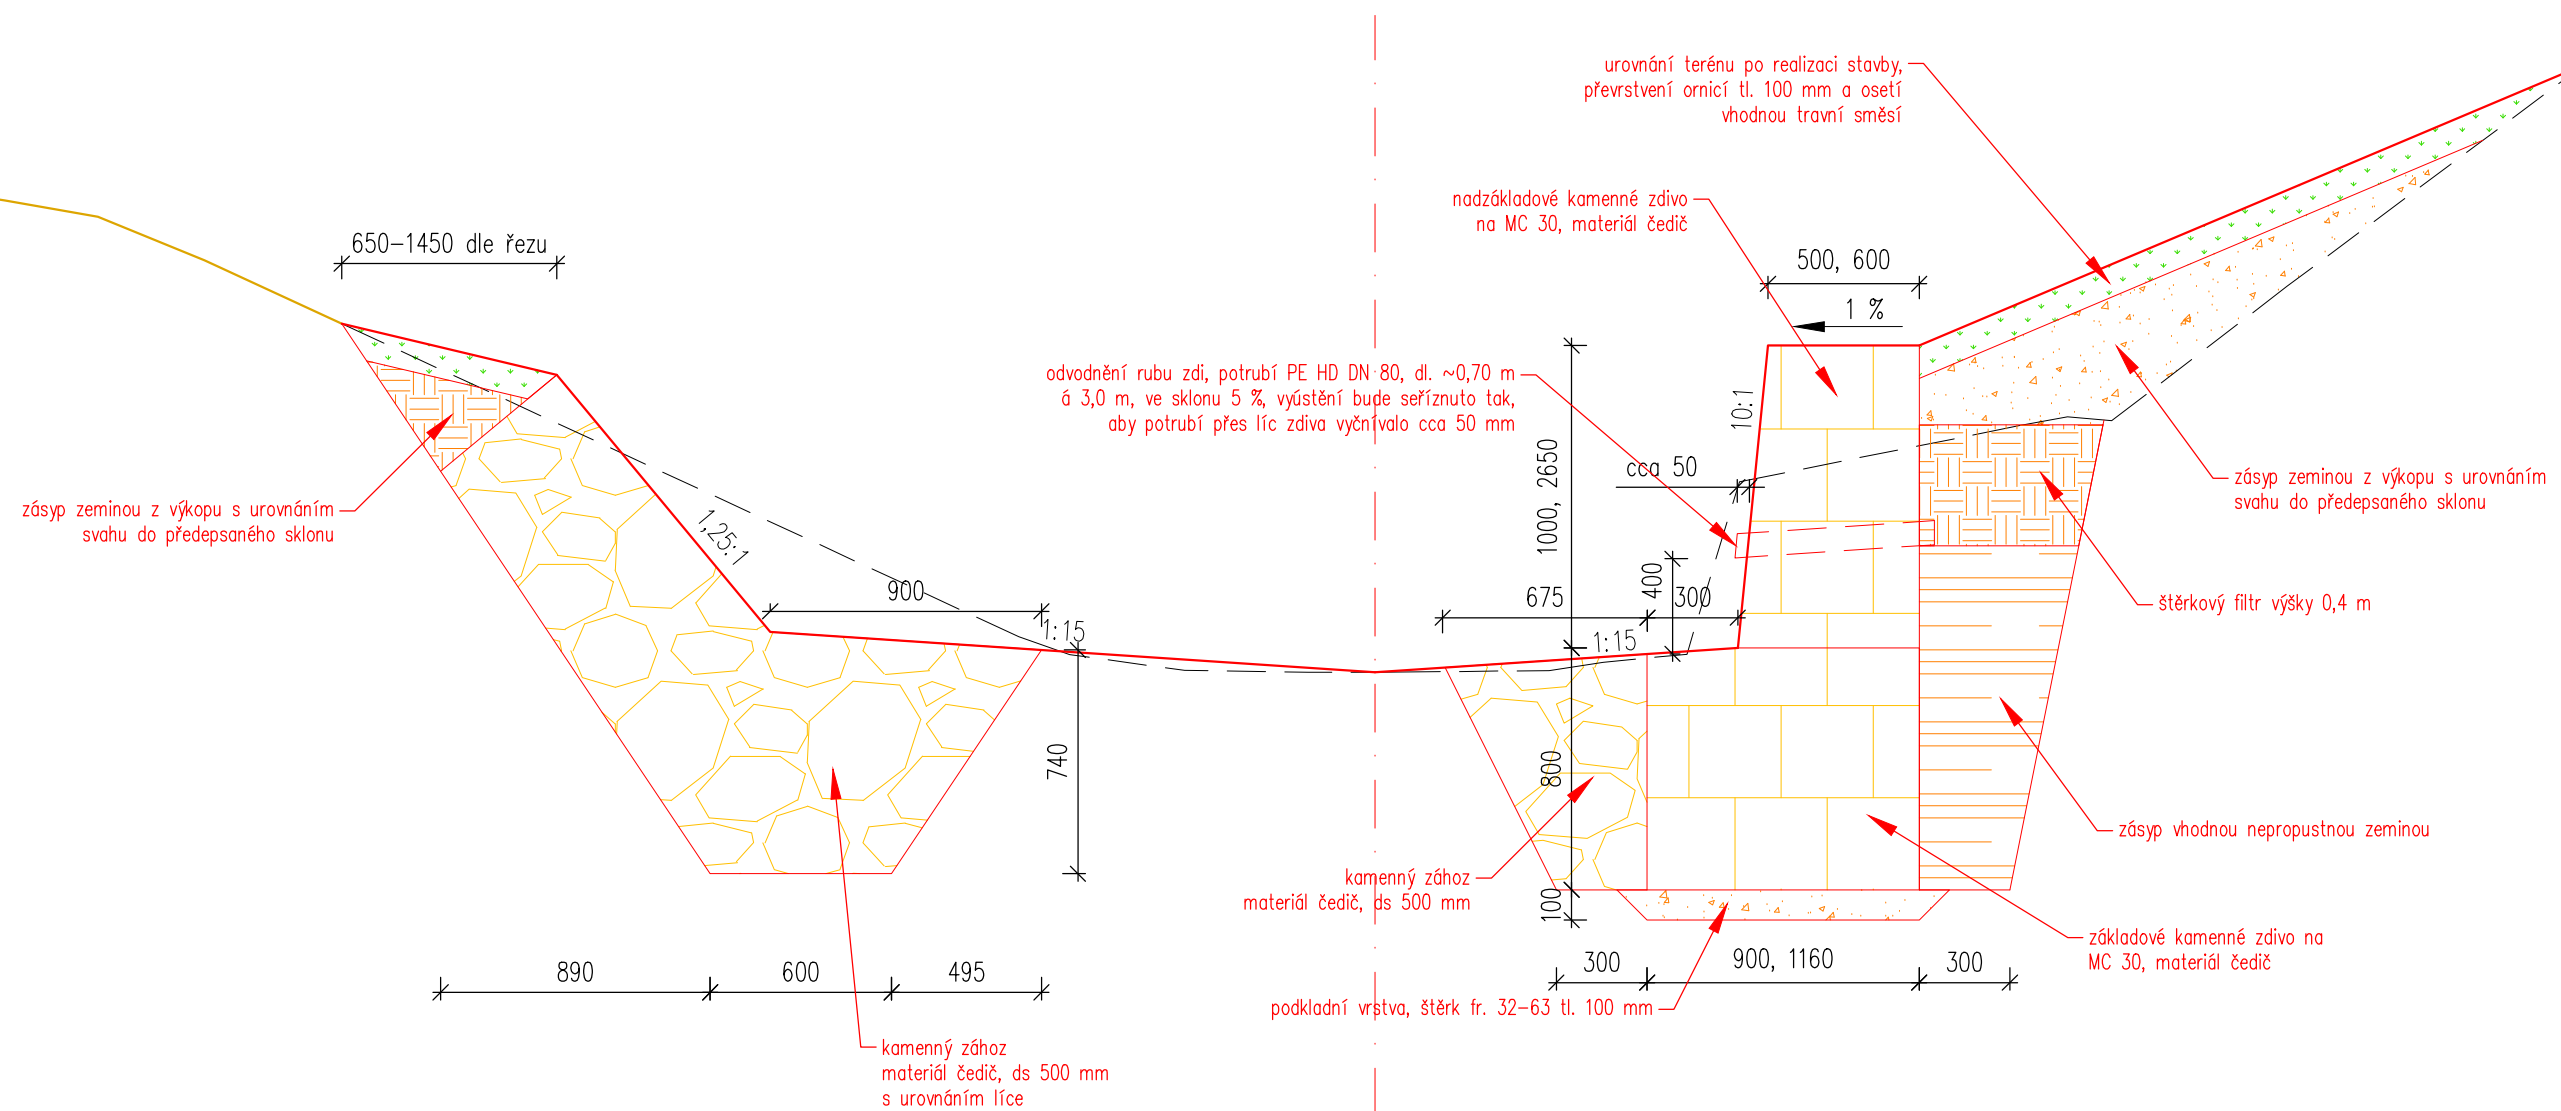

VZOROVÝ PŘÍČNÝ ŘEZ C - SO 2
M 1 : 25

