

SOUHLAS VLASTNÍKA NEMOVITÝCH VĚCÍ (POZEMKU)

s ~~trvalým zábořem~~, dočasným zábořem a ~~dotčením ostatního majetku~~

Stavba: **Oprava a rekonstrukce Ještědského potoka v Křižanech naproti e.č. 11**
Investor: **Povodí Ohře, státní podnik**
se sídlem: **Bezručova 4219, 430 03 Chomutov**

Vlastník pozemků: **Obec Křižany**
adresa: **Křižany 340, 463 53 Křižany**
IČ: **00262943**
telefonní číslo: **485 178 061**
email: **ou.starosta@obeckrizany.cz**

Dotčený pozemek:

Parcelní číslo	katastrální území	celková výměra (m ²)	výměra dočasného zábořu (m ²)	výměra trvalého zábořu (m ²)	omezení dispozičních práv
3117/17	Křižany	1367	19	0	přístup ke stavbě

(dále v textu též „**pozemek**“) Pozemek bude dotčen pouze z důvodu uvedeného v tomto souhlasu.

Pozemek je vyznačen na snímku KM (katastrální mapy), který je nedílnou součástí tohoto souhlasu.

Vlastník výše uvedených pozemků SOUHLASÍ:

- ~~A) s umístěním a realizací stavby na uvedeném pozemku — trvalý záboř~~
- B) s dočasným zábořem pozemku pro účely realizace stavby**
- ~~C) s dotčením ostatního majetku na uvedených pozemcích~~

Účel využití pozemku – dočasný záboř - přístup ke stavbě a výkop , pohyb drobné stavební techniky apod.

~~Specifikace majetku dotčeného trvalým a dočasným zábořem, včetně případných požadavků na obnovu/úhradu majetku:~~

PODMÍNKY SOUHLASU:

~~A) s umístěním a realizací stavby na uvedeném pozemku — trvalý záboř:~~

- ~~1. Na základě geometrického plánu, odsouhlaseného dotčenými stranami, bude uzavřena kupní smlouva mezi vlastníkem pozemku a investorem stavby.~~
- ~~2. Vlastník souhlasí s dělením pozemků.~~

3. Kupní cena pozemků dotčených trvalým zábořem bude cena ze znaleckého posudku, který uhradí investor stavby (v případě nesouhlasu uveďte, prosím, návrh výše finanční kompenzace v Kč/m²).

4.
.....
.....

B) s dočasným zábořem pozemku pro účely realizace stavby:

1. Podmínky dočasného zábořu:

.....
.....

Cena za pronájem pozemků dočasně dotčených stavbou bude stanovena dohodou, maximálně jako cena v místě obvyklá (v případě nesouhlasu, prosím, uveďte návrh výše finanční kompenzace Kč/m²).

.....

~~C) s dotčením ostatního majetku na uvedených pozemcích~~

1. Podmínky zásahu do majetku

Vlastník souhlasí s demontáží a případnou následnou zpětnou montáží dotčeného majetku, včetně případných požadavků na obnovu/ úhradu majetku za podmínek:

.....
.....

Nachází-li se dotčený majetek na pozemku ve správě Povodí Ohře, s. p. bude zpětná montáž po dohodě provedena mimo tyto pozemky.

2. Podmínky kácení

- ~~odstranění dřevin a křovin na dotčených pozemcích, pokud to bude nezbytně nutné pro realizaci stavby~~

.....
.....

- kácení dřevin

Výše případné úhrady za pokácené dřeviny bude stanovena dle zákona č. 151/1997 Sb., zákon o oceňování majetku, ve znění vyhlášky č. 441/2013 Sb., vyhláška k provedení zákona o oceňování majetku (v případě nesouhlasu, uveďte návrh výše finanční kompenzace v Kč):

.....
.....
.....

Vlastník souhlasí s kácením dřevin a křovin. Vlastník pozemků prohlašuje, že byl seznámen s připravovanou projektovou dokumentací — situací ke kácení.

~~Vlastník požaduje nepožaduje, aby bylo dřevo z pokácených stromů ponecháno na pozemku k využití vlastníkem pozemku.~~

3. Dotčení inženýrských sítí včetně přípojek (dále jen IS)

Vlastník informuje o vedení IS na jeho pozemku:

.....
.....
.....

V případě dotčení IS plánovanou stavbou, vlastník souhlasí s přeložením nebo vyvěšením IS za podmíněk:

.....
.....
.....

Závěrečná ustanovení:

Vlastník pozemků prohlašuje, že byl seznámen s připravovanou projektovou dokumentací. Vlastník souhlasí s případným vynětím pozemku ze ZPF (LPF). Zahájení prací bude vlastníkem pozemků prokazatelně oznámeno min. 7 dní předem zástupcem investora. Stavbou dočasně dotčené pozemky budou po dokončení prací uvedeny do původního stavu na náklady investora a protokolárně předány zpět do užívání, pokud není dohodnuto jinak. Případně vzniklé škody uhradí investor dle platné legislativy.

V KŘÍŽANĚCH dne 6.6.2018


.....
Podpis udělovatele souhlasu

OBEC KŘÍŽANY
463 53 KŘÍŽANY
Č. 282943 1

CELKOVÝ SITUAČNÍ VÝKRES M 1 : 250

OBEC KŘÍŽANY
463 53 KŘÍŽANY
IČ 262943

[Handwritten signature]

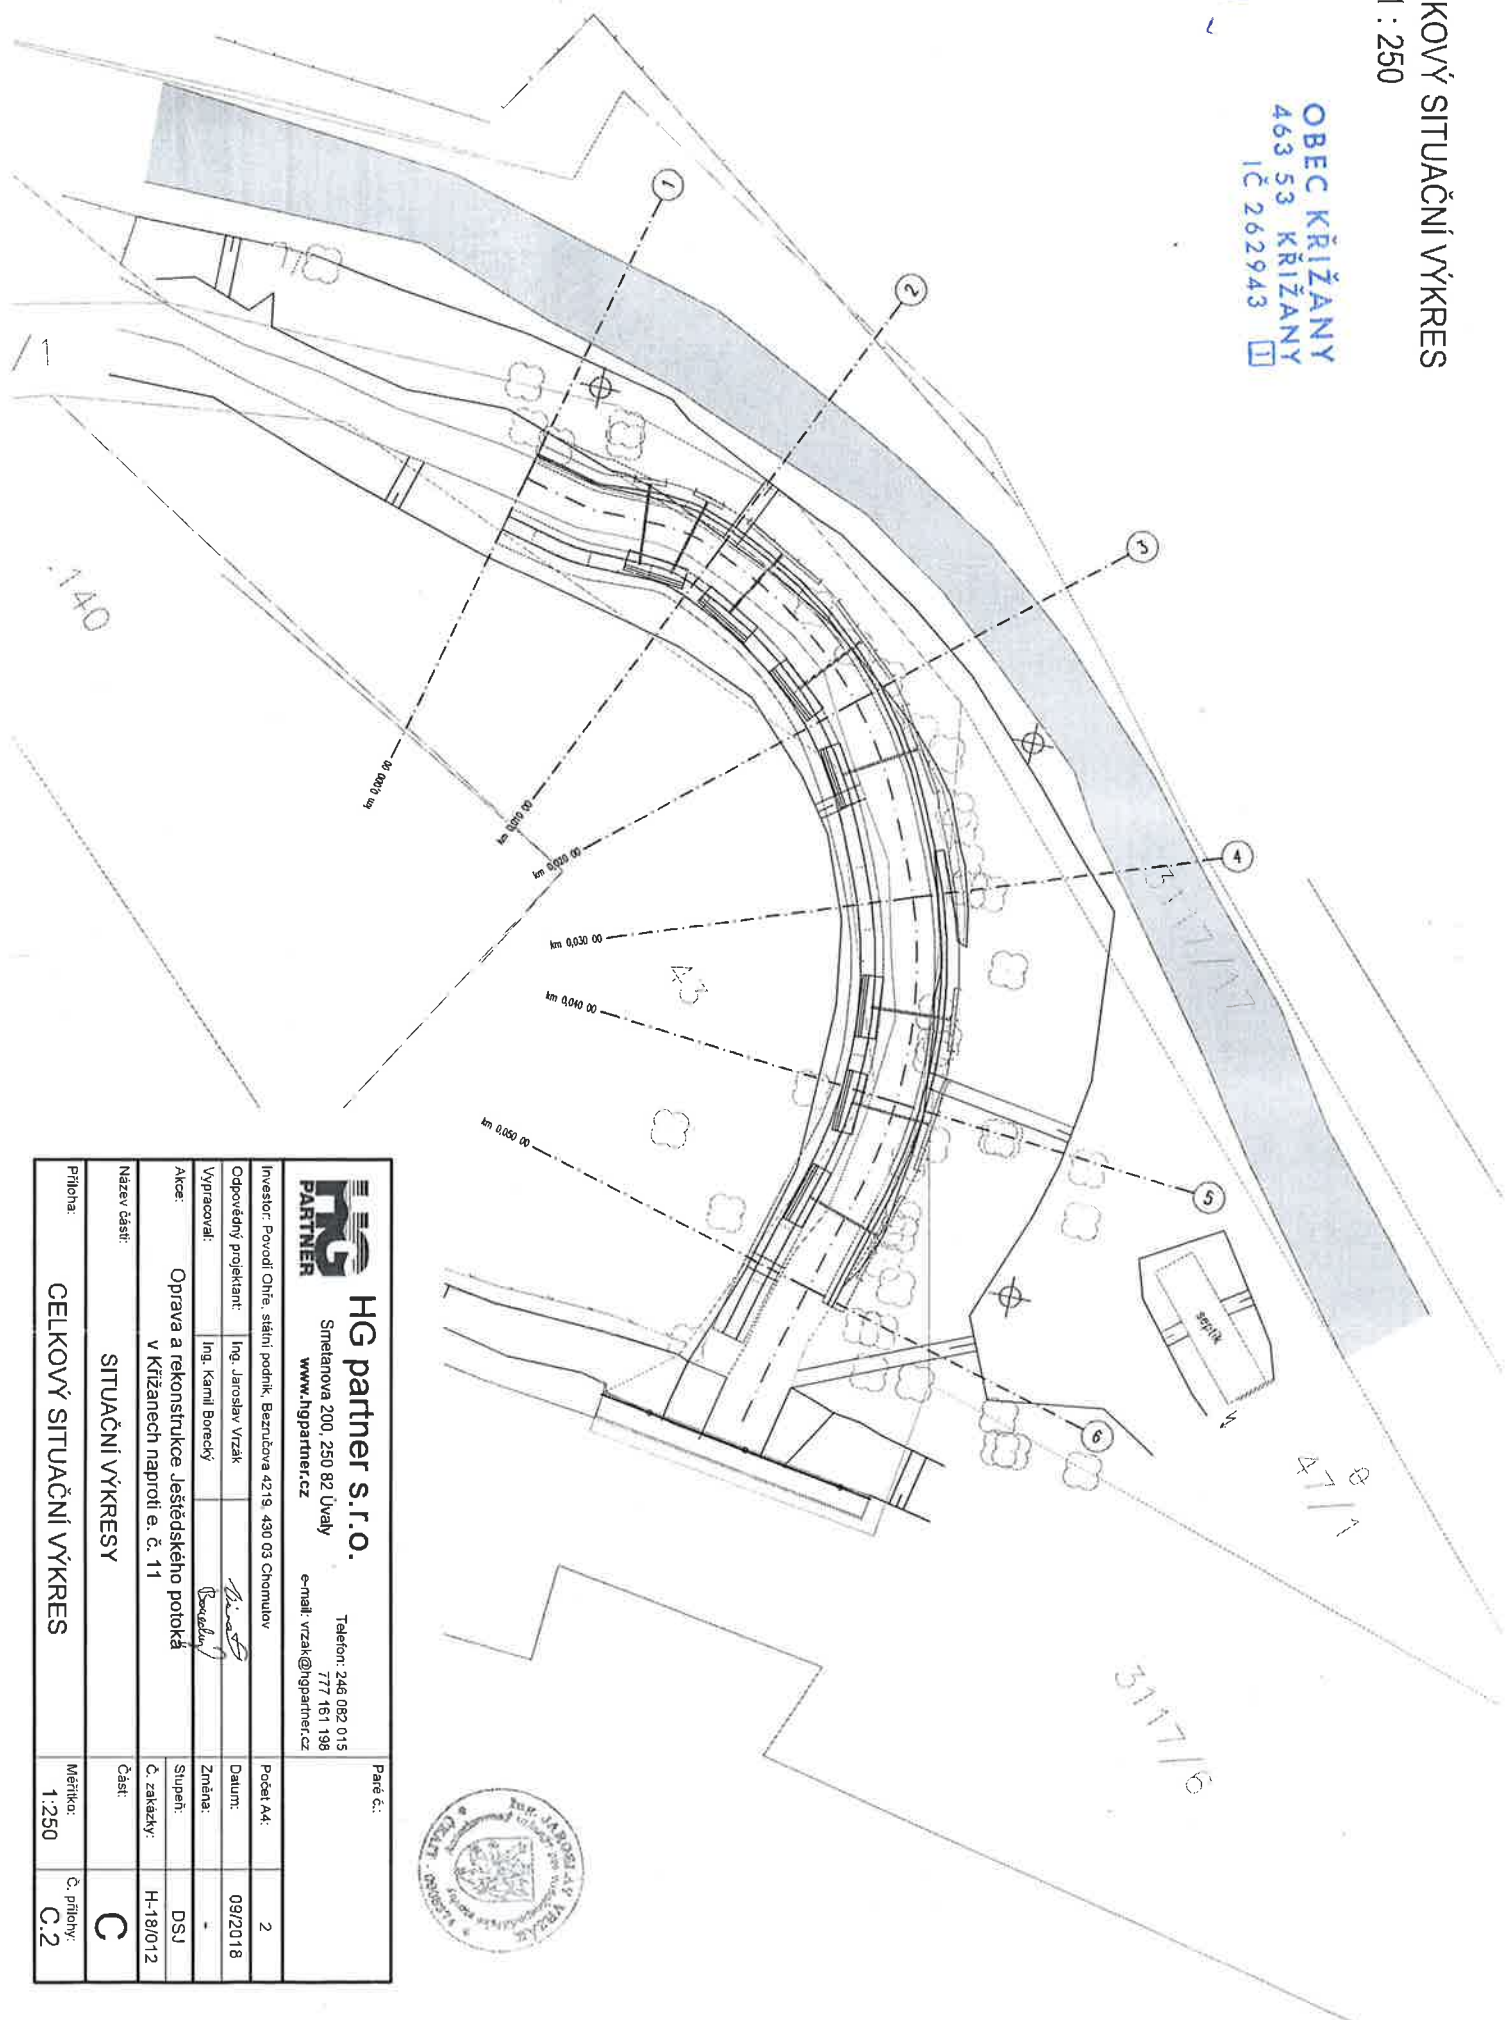

HG PARTNER HG partner s.r.o. Simelanova 200, 250 82 Úvaly www.hgpartner.cz Telefon: 246 082 015 777 161 198 e-mail: vrzak@hgpartner.cz		Paré č.:
Investor: Povodí Ohře, státní podnik, Bezručova 4219, 430 03 Chomutov	Počet A4:	2
Odpovědný projektant: Ing. Jaroslav Vrzák	Datum:	09/2018
Vypracoval: Ing. Kamil Borecý	Změna:	-
Akce: Oprava a rekonstrukce Ještědského potočká v křižanech naproti e. č. 11	Stupeň:	DSJ
Název části:	Č. zakázky:	H-18/012
SITUAČNÍ VÝKRESY		Část:
CELKOVÝ SITUAČNÍ VÝKRES		Měřítko: 1:250
		Č. přílohy: C.2