



Vaše žádost zn.:
ze dne:
Naše značka: SCVKZAD26254
Vyřizuje: **Jakub Šosvol**
Pracoviště: **ÚTPČ Liberec**
Datová schránka: **f7rf9ns**
Telefon: 840 111 111
Email: info@scvk.cz
Datum: 12.9.2018

HG partner s.r.o.
Smetanova 200
250 82 Úvaly

Vyjádření společnosti Severočeské vodovody a kanalizace, a.s.

Název akce:	Oprava a rekonstrukce Ještědského potoka v Křížanech naproti e. č.11
Účel vyjádření:	Vyjádření k předložené projektové dokumentaci ve stupni: DSJ
Zájmové území:	Okres: Liberec
	Obec: Křížany
	Část obce, ulice, č.p.: Křížany
	Katastrální území, parcelní číslo: k.ú. Křížany; p.p.č. 3400/1, 43, 47/1, 3117/1
Žadatel:	HG partner s.r.o.
Adresa, tel., e-mail	Smetanova 200, 250 82 Úvaly, 777 132 509, pokorna@hgpartner.cz
Investor:	Povodí Ohře, státní podnik
Projektant:	Ing. Kamil Borecký - HG partner s.r.o.
Vlastník dotčené IS	SVS / VHS / jiný – Obec Křížany
Platnost vyjádření:	jeden rok ode dne vyhotovení (v případě, že Váš zájem nadále trvá, požádejte před uplynutím této lhůty o prodloužení platnosti vyjádření)

Vyjádření ke stavbě:

Dle přeložené situace nedochází v rámci výše uvedené akce ke střetu se zařízením ve správě Severočeských vodovodů a kanalizací a.s.

S předloženou projektovou dokumentací na akci:
„Oprava a rekonstrukce Ještědského potoka v Křížanech naproti e. č.11“ souhlasíme.

Severočeské vodovody a kanalizace, a.s.
415 50 Teplice, Přítkovská 1689
IČ: 49099451 DIČ: CZ49099451

Jakub Šosvol
referent technickoprovozní činnosti

Příloha: Situace z PD

Severočeské vodovody a kanalizace, a.s.


Přítkovská 1689 • 415 50 Teplice

Tel.: 840 111 111 • Fax: 417 562 585 • E-mail: info@scvk.cz • www.scvk.cz

Společnost je zapsána v obchodním rejstříku oddíl B, vložka 465, u Krajského soudu v Ústí nad Labem.

IČ: 49099451 • DIČ: CZ49099451

by **VEOLIA**

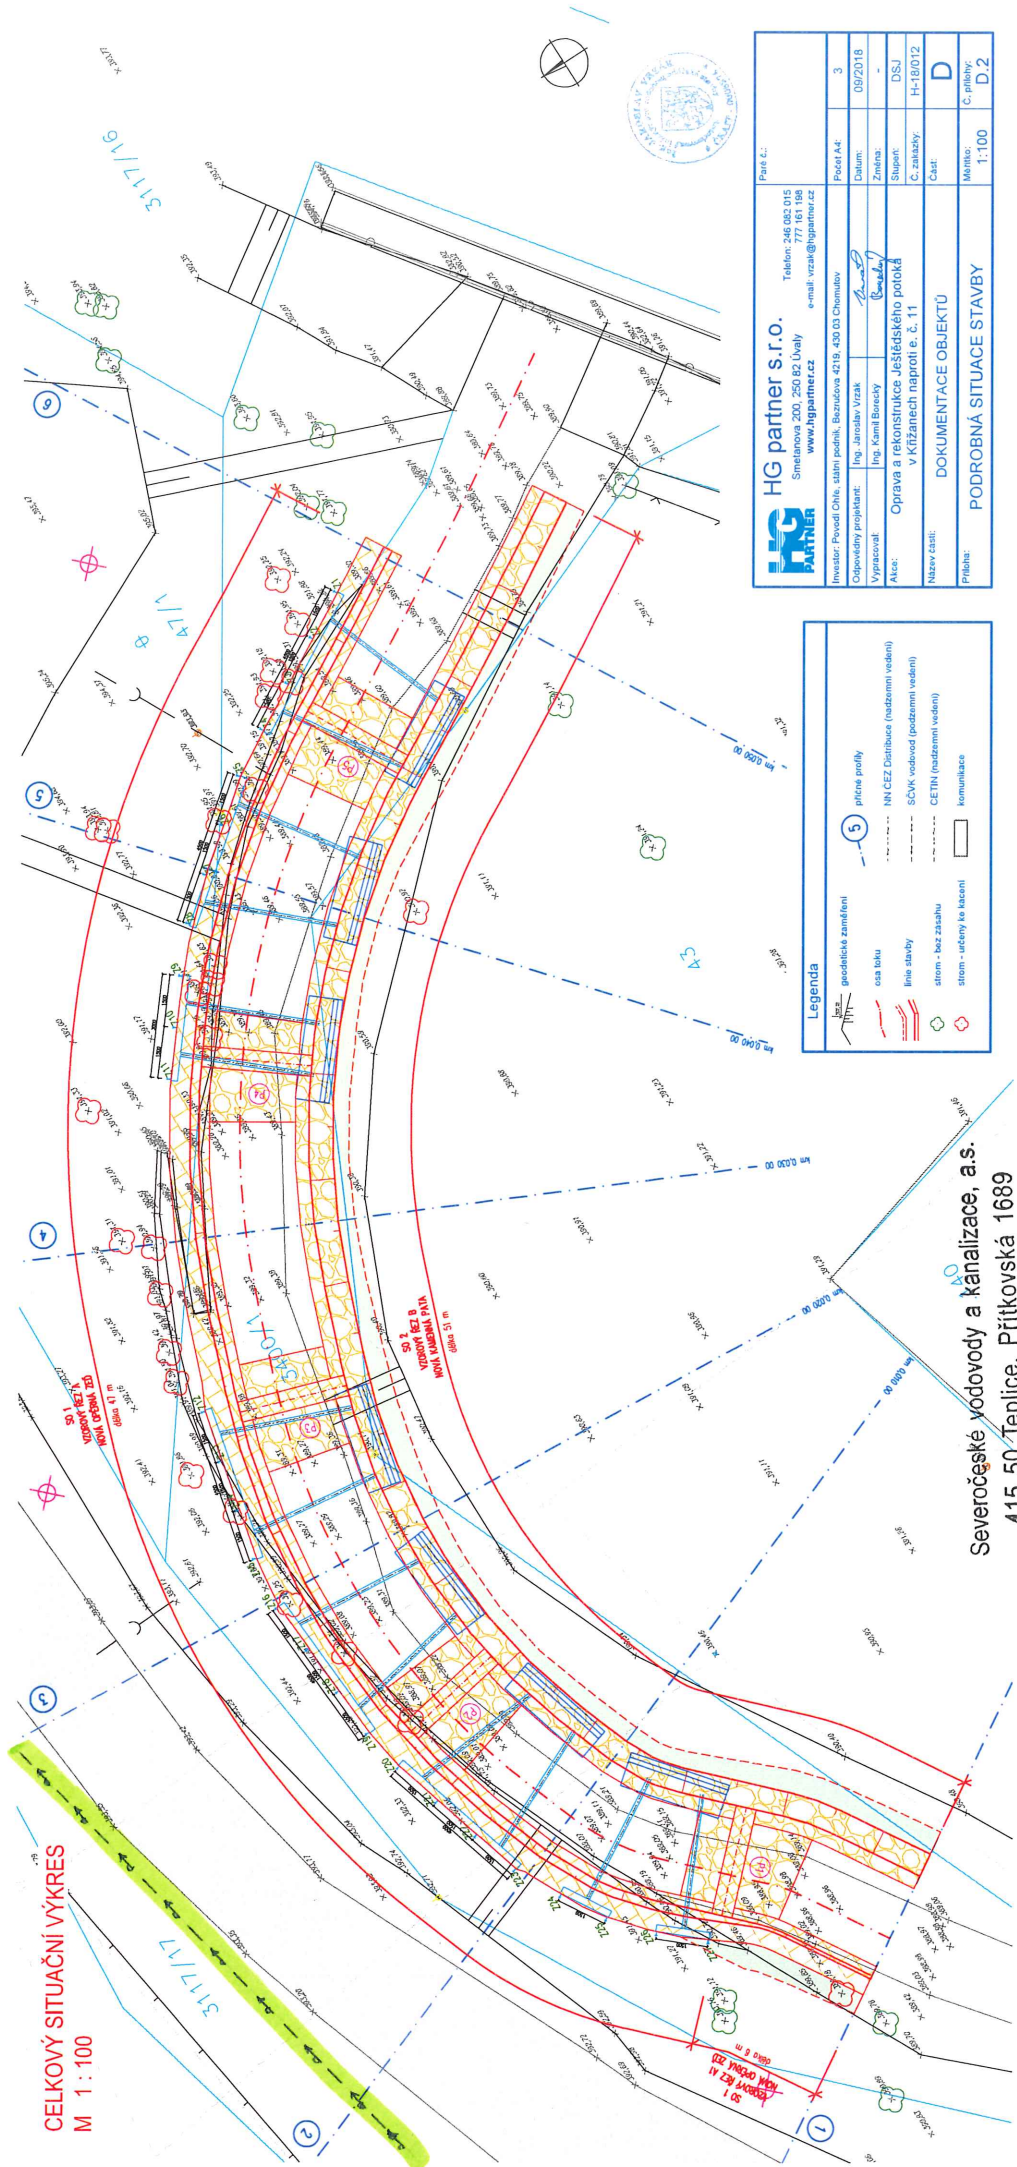

HG partner s.r.o. Smetanova 200, 250 02 Úvaly www.hgpartner.cz		Part. č.: Telefon: 246 082 0145 777 161 166 e-mail: vzeze@hgpartner.cz	
Investor: Povodí Ohře, státní podnik, Baranova 4219, 430 03 Chomutov Odpovědný projektant: Ing. Jarošlav Vrzak Vypracoval: Ing. Kamil Borecky Akce: Oprava a rekonstrukce lesnického potoka v Křížanech naproti e. č. 11 Název části: DOKUMENTACE OBJEKTŮ Příloha: PODROBNÁ SITUACE STAVBY	Počet A4: Datum: Změna: Sheet: Č. zářezů: Č. příloh: Měřítko:	3 09/2018 - DSJ H-180/2 D 1:100 D.2	

Severočeské vodovody a kanalizace, a.s.
 415 50 Teplice, Přítokská 1689
 IČ: 49099451 DIČ: CZ49099451

171
 29-2018 50502