



LEGENDA :

 

- HRANICE ŘEŠENÉHO ÚZEMÍ


NAVRHOVANÉ VÝSADBY

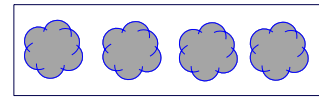


- STROMY



- KEŘE

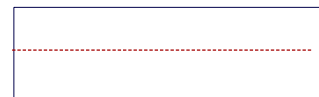

- OPLOCENÍ VÝSADEB

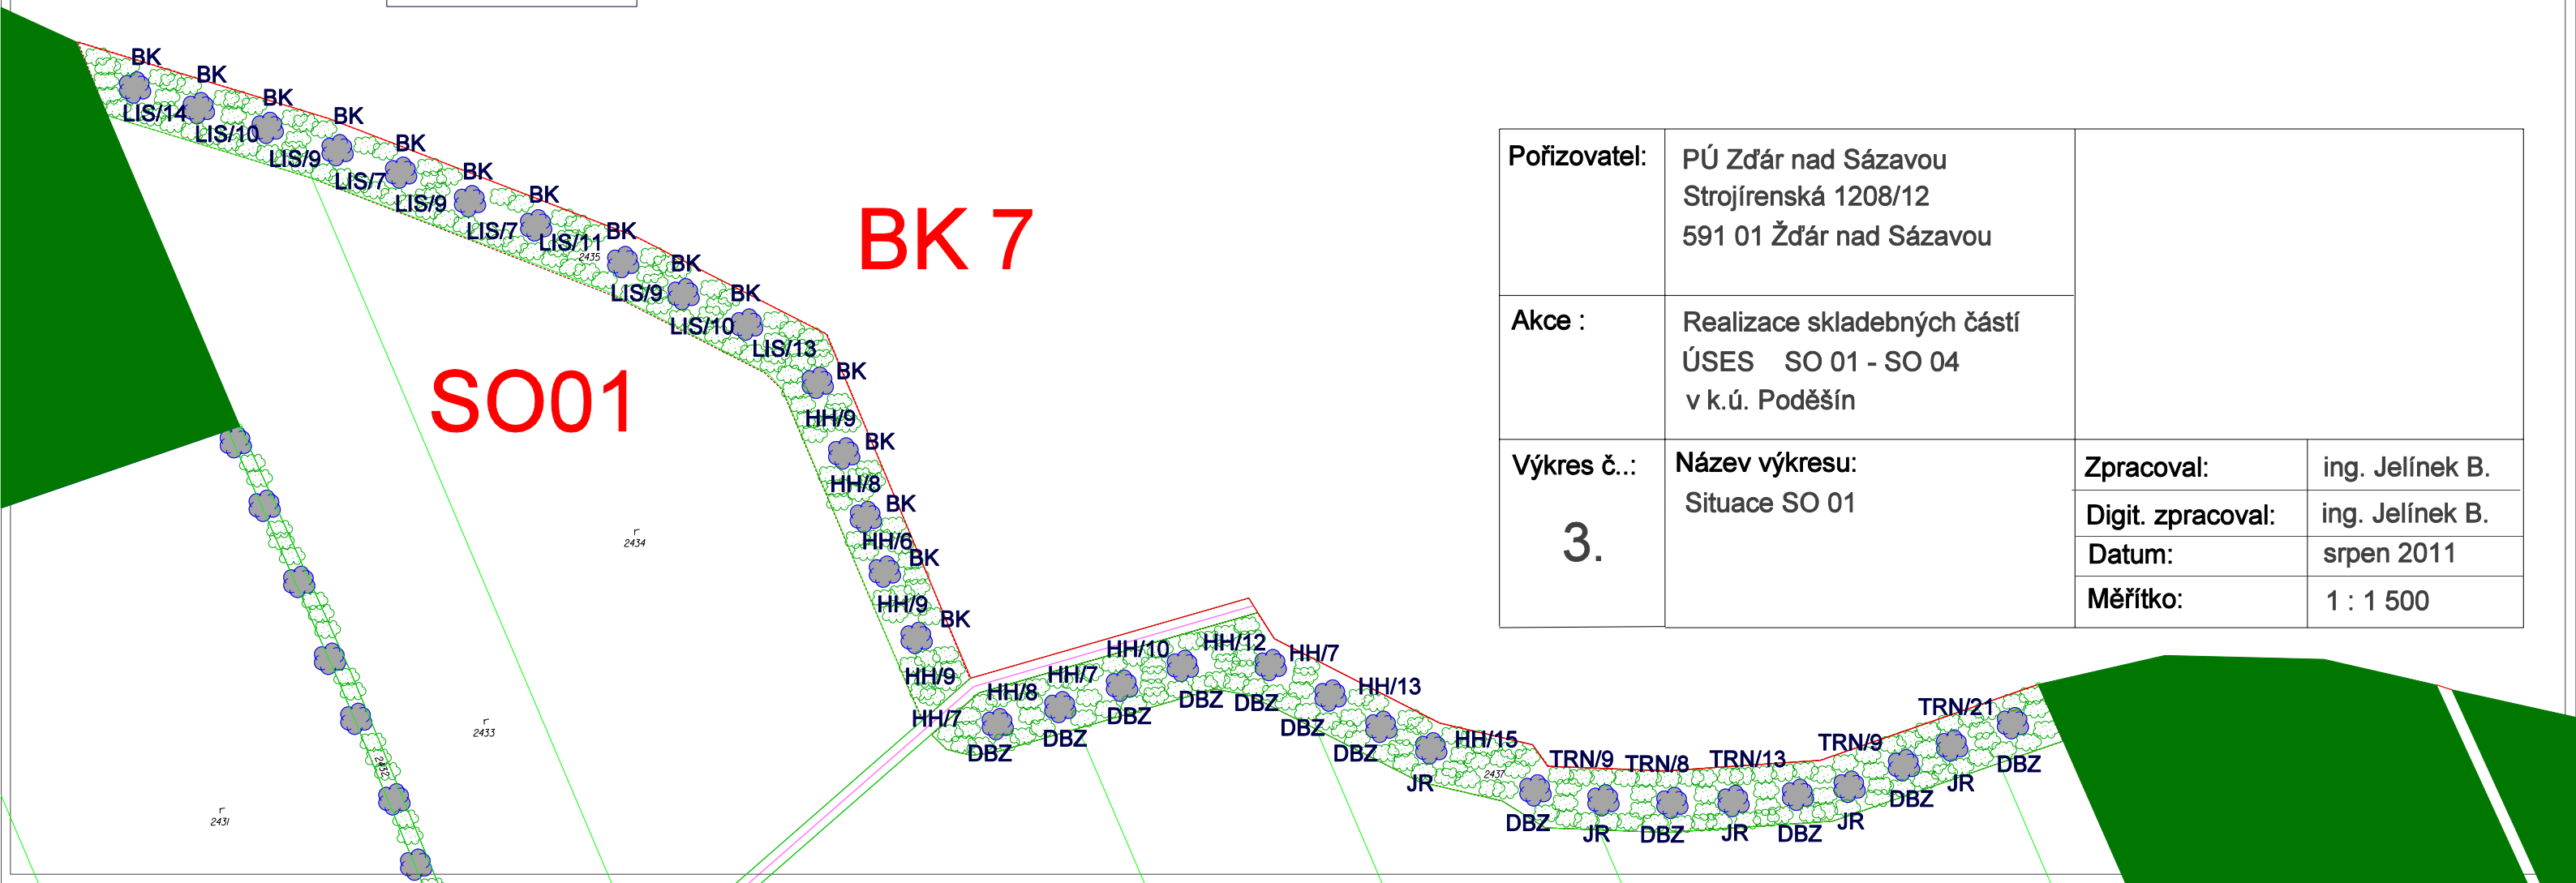

Pořizovatel:	PÚ Zdár nad Sázavou Strojírenská 1208/12 591 01 Ždár nad Sázavou		
Akce :	Realizace skladebných částí ÚSES SO 01 - SO 04 v k.ú. Poděšín		
Výkres č.: 3.	Název výkresu: Situace SO 01	Zpracoval:	ing. Jelínek B.
		Digit. zpracoval:	ing. Jelínek B.
		Datum:	srpen 2011
		Měřítko:	1 : 1 500