


# LEGENDA :

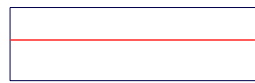

- HRANICE ŘEŠENÉHO ÚZEMÍ




- STROMY



- KEŘE



- OPLOCENÍ VÝSADEB

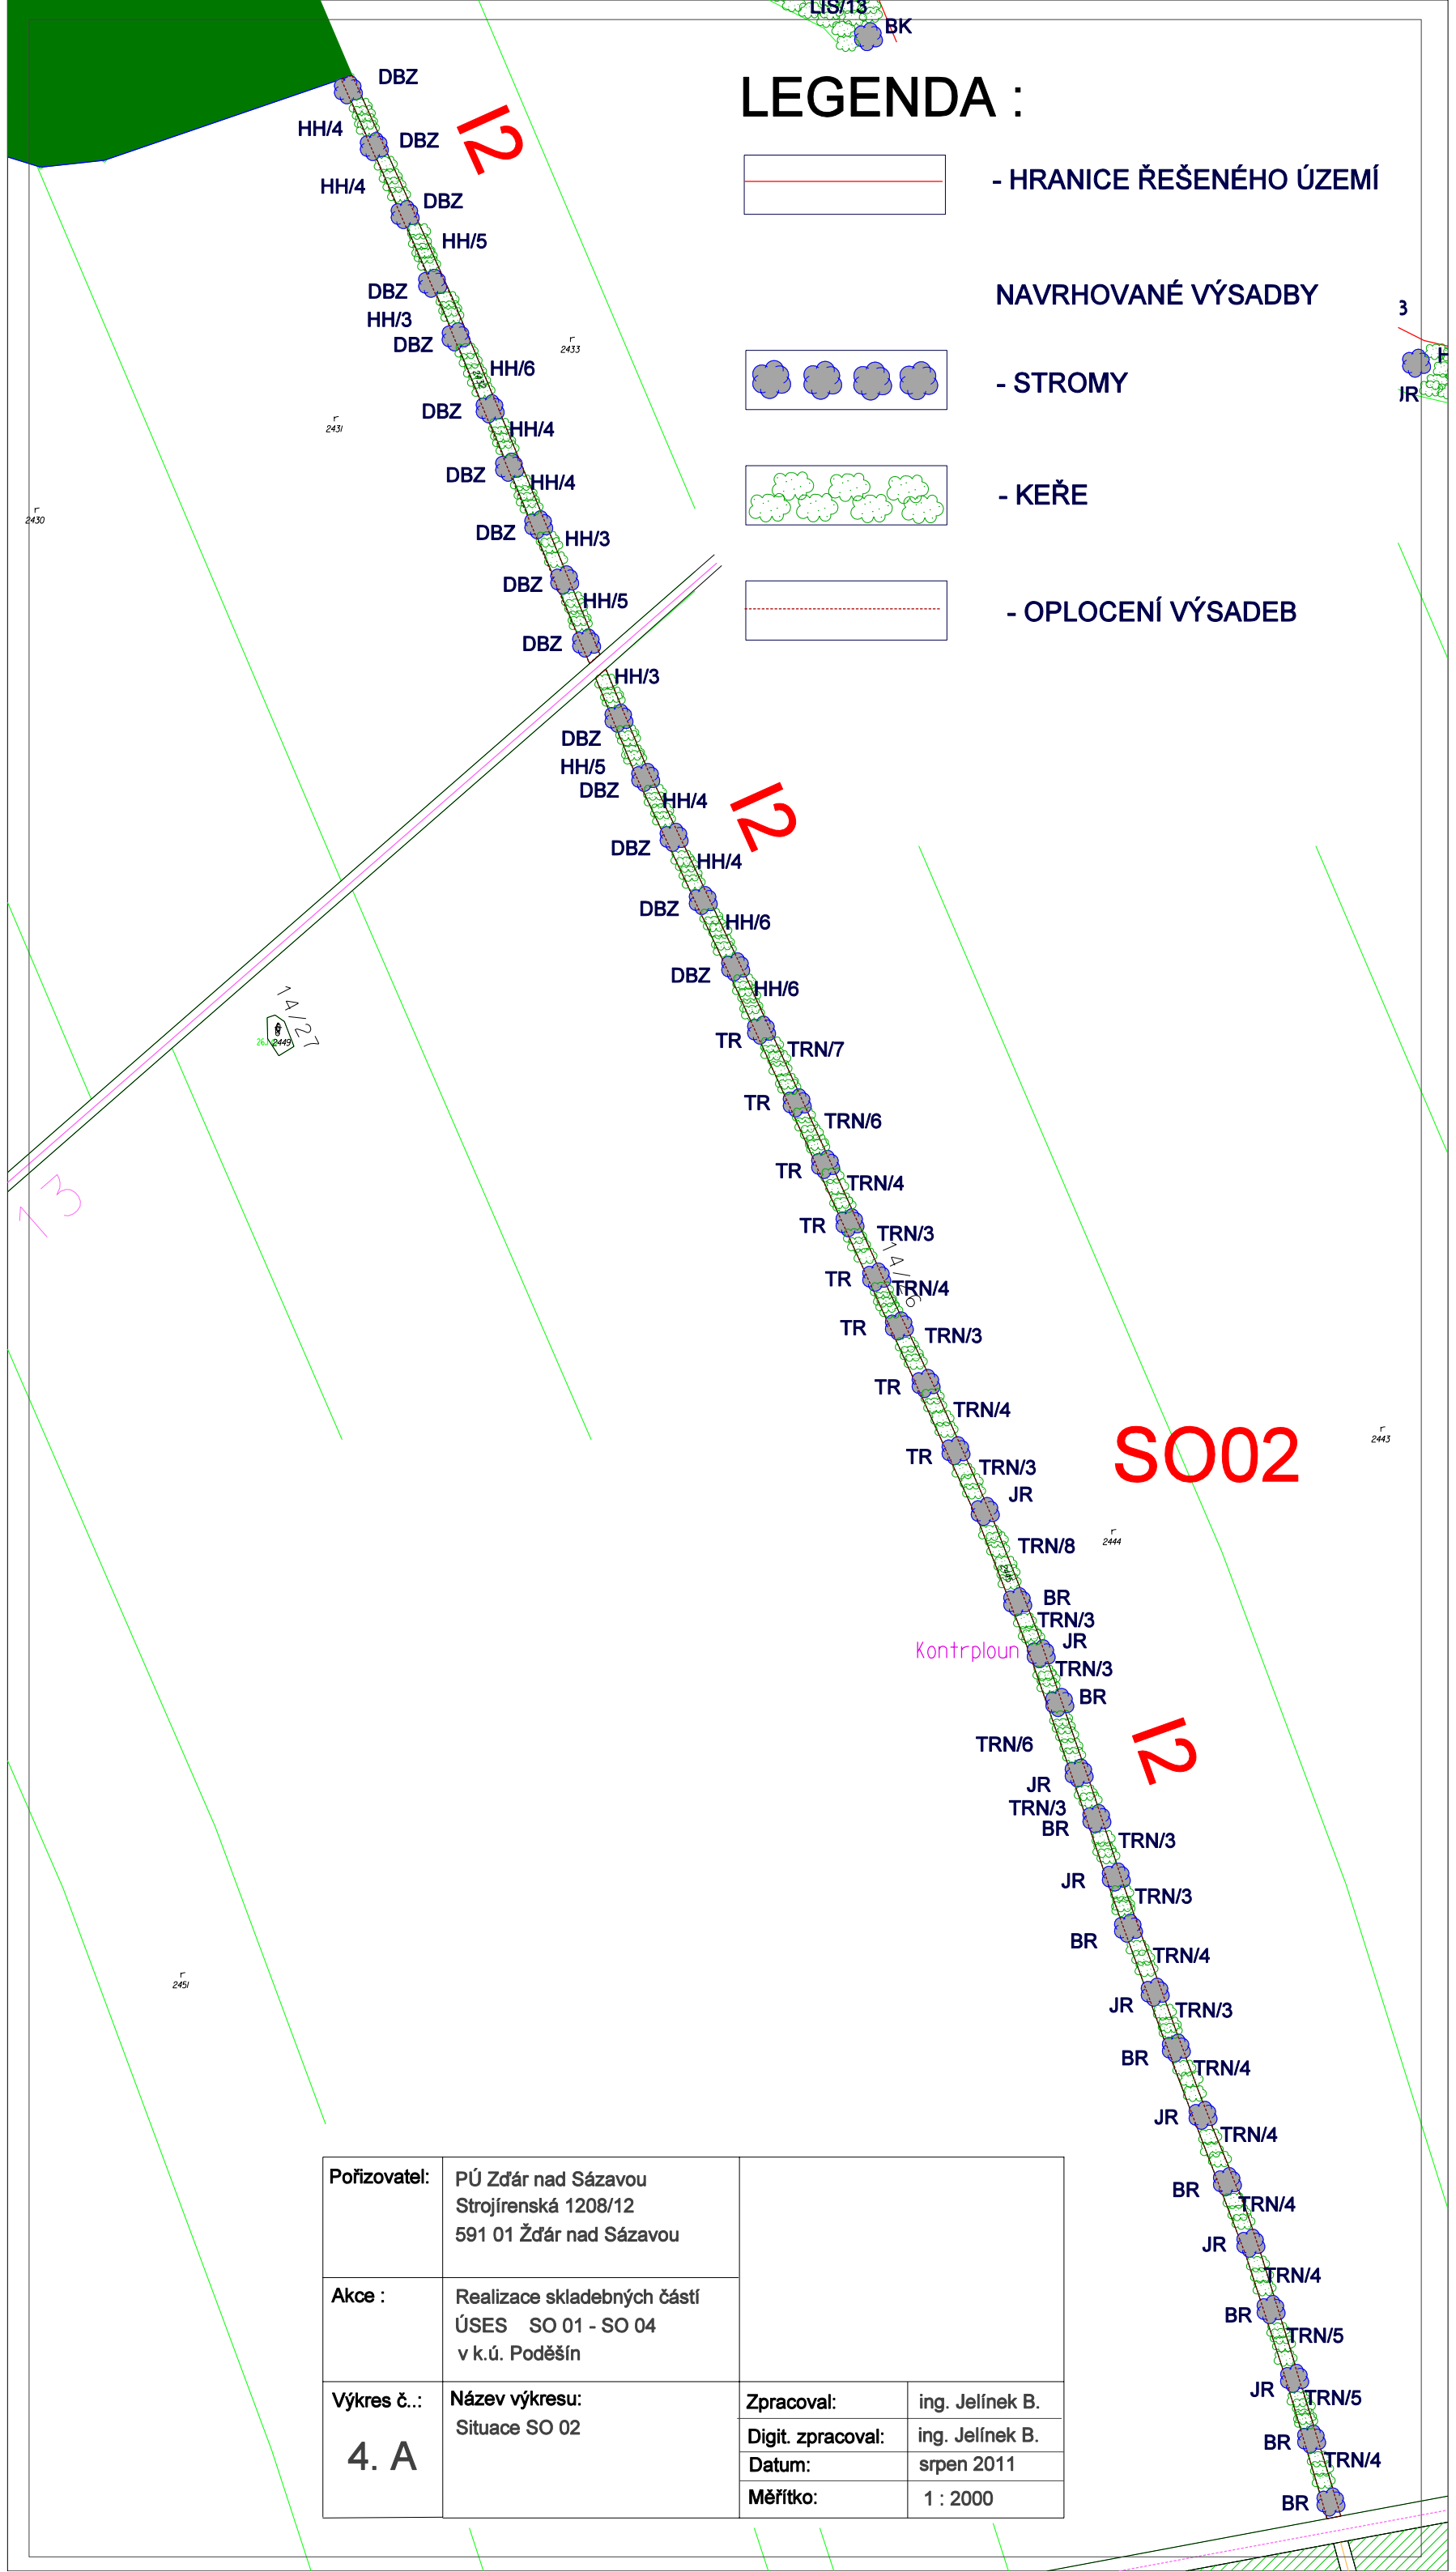

<b>Pořizovatel:</b> PÚ Zďár nad Sázavou Strojírenská 1208/12 591 01 Žďár nad Sázavou		
<b>Akce :</b> Realizace skladebných částí ÚSES SO 01 - SO 04 v k.ú. Poděšín		
<b>Výkres č.:</b> <b>4. A</b>	<b>Název výkresu:</b> Situace SO 02	<b>Zpracoval:</b> ing. Jelínek B.
		<b>Digit. zpracoval:</b> ing. Jelínek B.
		<b>Datum:</b> srpen 2011
		<b>Měřítko:</b> 1 : 2000