


SITUACNI VYKRES ŠIRŠÍCH VZTAHŮ M 1 : 50 000

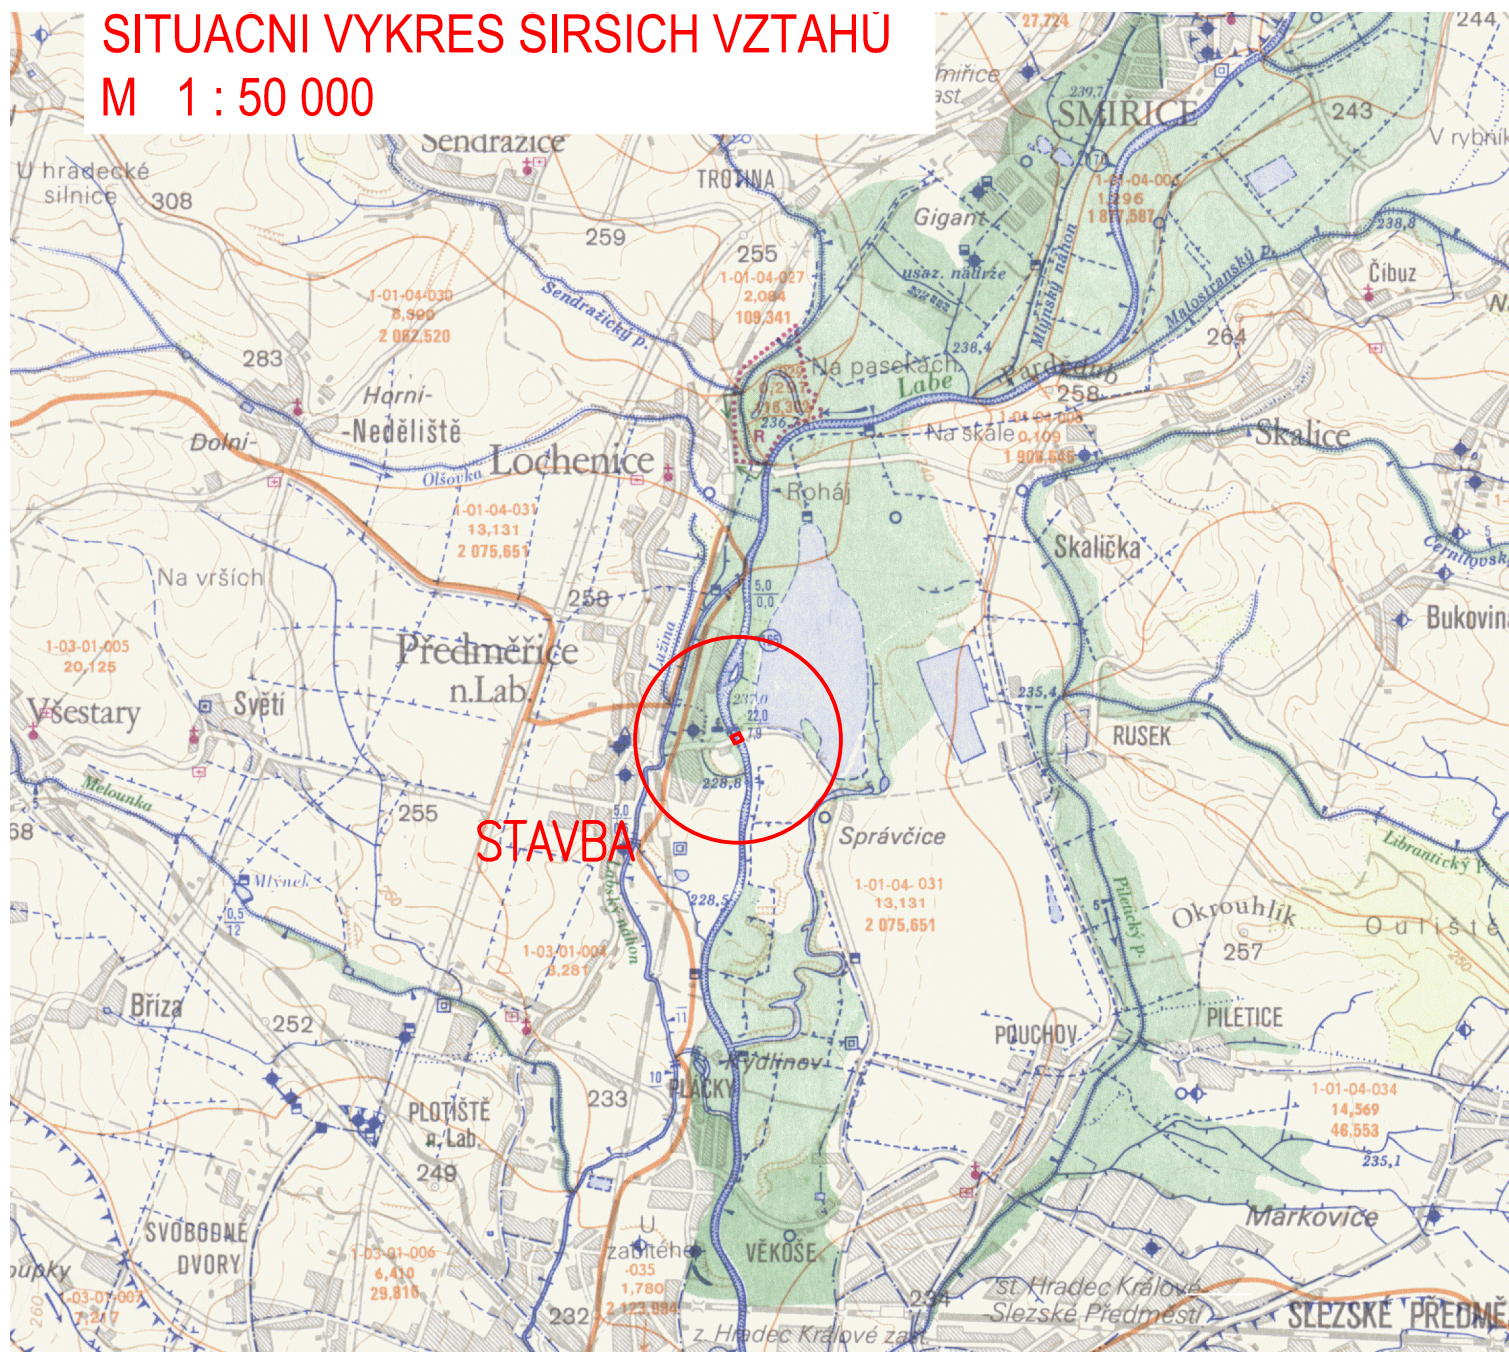

 HG partner s.r.o. Smetanova 200, 250 82 Úvaly www.hgpartner.cz			Telefon: 246 082 015 777 161 198 e-mail: vrzak@hgpartner.cz		Paré č.:
Investor: Povodí Labe, státní podnik, Víta Nejedlého 951, 500 03 Hradec Králové			Počet A4:	1	
Odpovědný projektant:	Ing. Jaroslav Vrzák		Datum:	08/2017	
Vypracoval:	Ing. Jindřich Honner		Změna:	-	
Akce: VD Předměřice, oprava nástaveb jezových pilířů			Stupeň:	DSJ	
			Č. zakázky:	H-17/015	
Název části: SITUACNÍ VÝKRESY			Část:	C	
Příloha: SITUACNÍ VÝKRES ŠIRŠÍCH VZTAHŮ			Měřítko: 1:50 000	Č. přílohy: C.1	