


PILÍŘ - CHARAKTERISTICKÝ ŘEZ
M 1:50

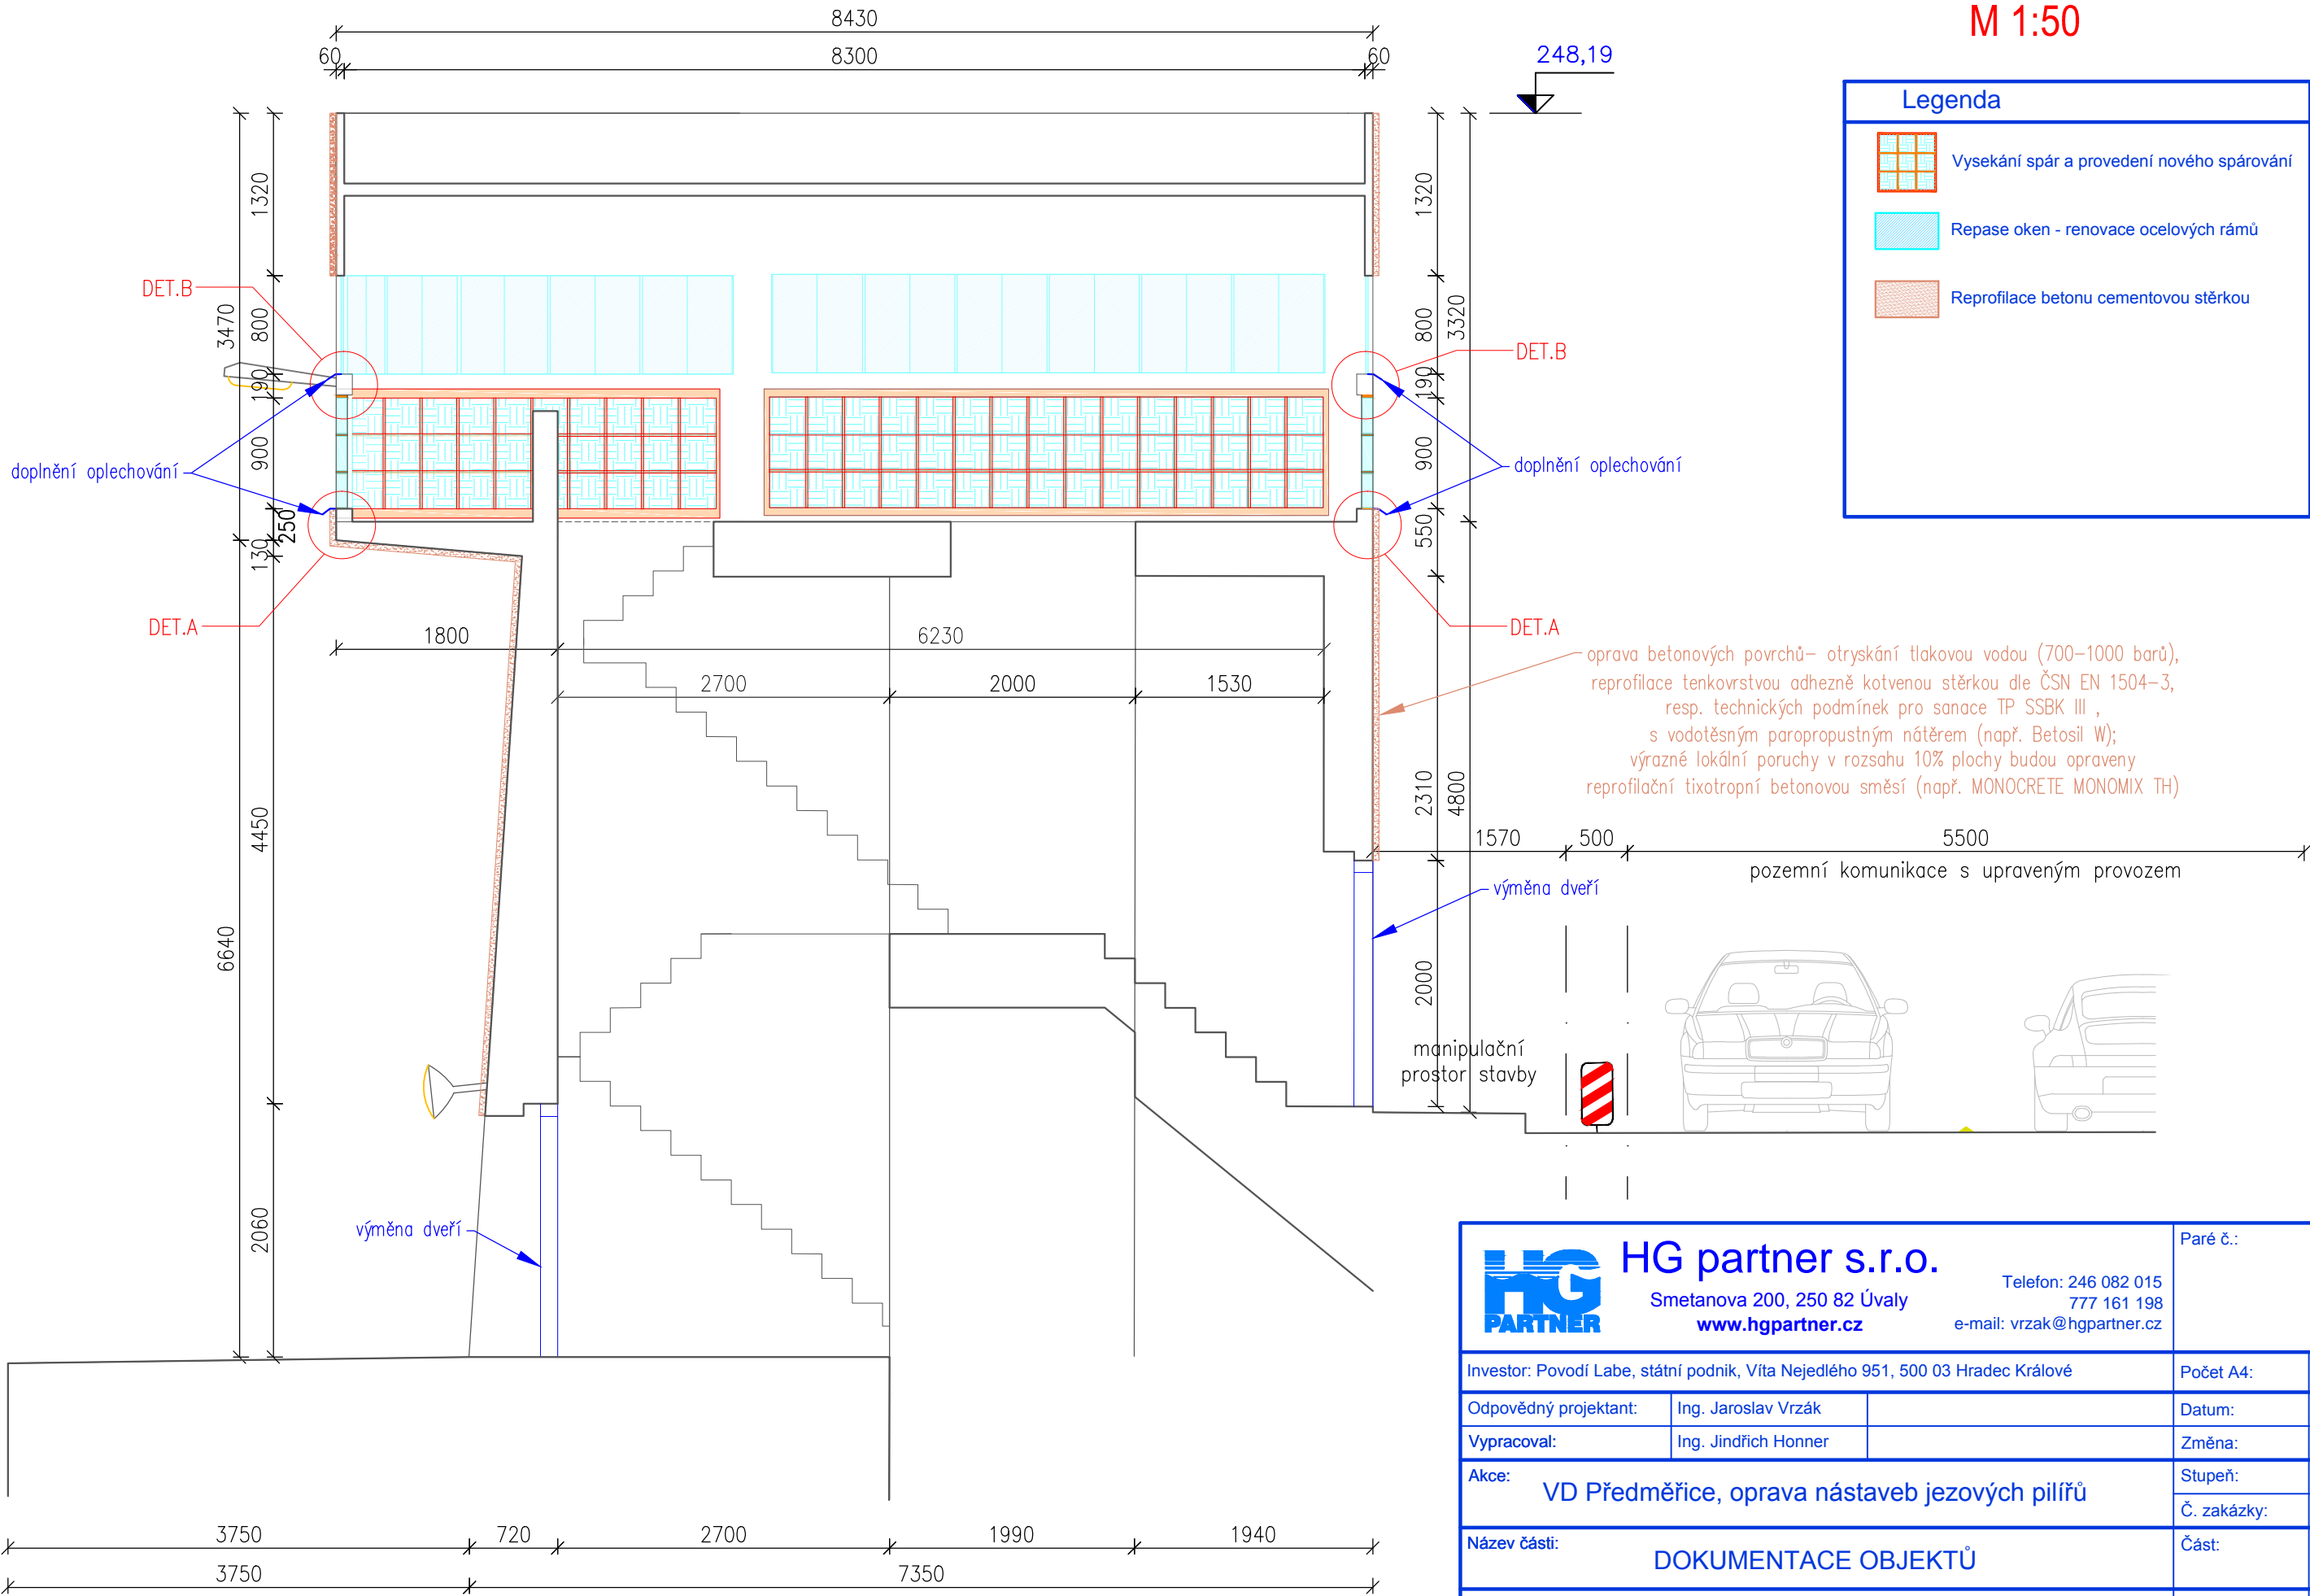

 <div>HG partner s.r.o.</div> <div>Smetanova 200, 250 82 Úvaly</div> <div>www.hgpartner.cz</div>		<div>Telefon: 246 082 015</div> <div>777 161 198</div> <div>e-mail: vrzak@hgpartner.cz</div>		Paré č.:	
Investor: Povodí Labe, státní podnik, Víta Nejedlého 951, 500 03 Hradec Králové				Počet A4:	3
Odpovědný projektant:	Ing. Jaroslav Vrzák			Datum:	08/2017
Vypracoval:	Ing. Jindřich Honner			Změna:	-
Akce: VD Předměřice, oprava nástaveb jezových pilířů				Stupeň:	DSJ
				Č. zakázky:	H-17/015
Název části: DOKUMENTACE OBJEKTŮ				Část:	D
Příloha: PILÍŘ - CHARAKTERISTICKÝ ŘEZ				Měřítko:	Č. přílohy:
				1:50	D.4