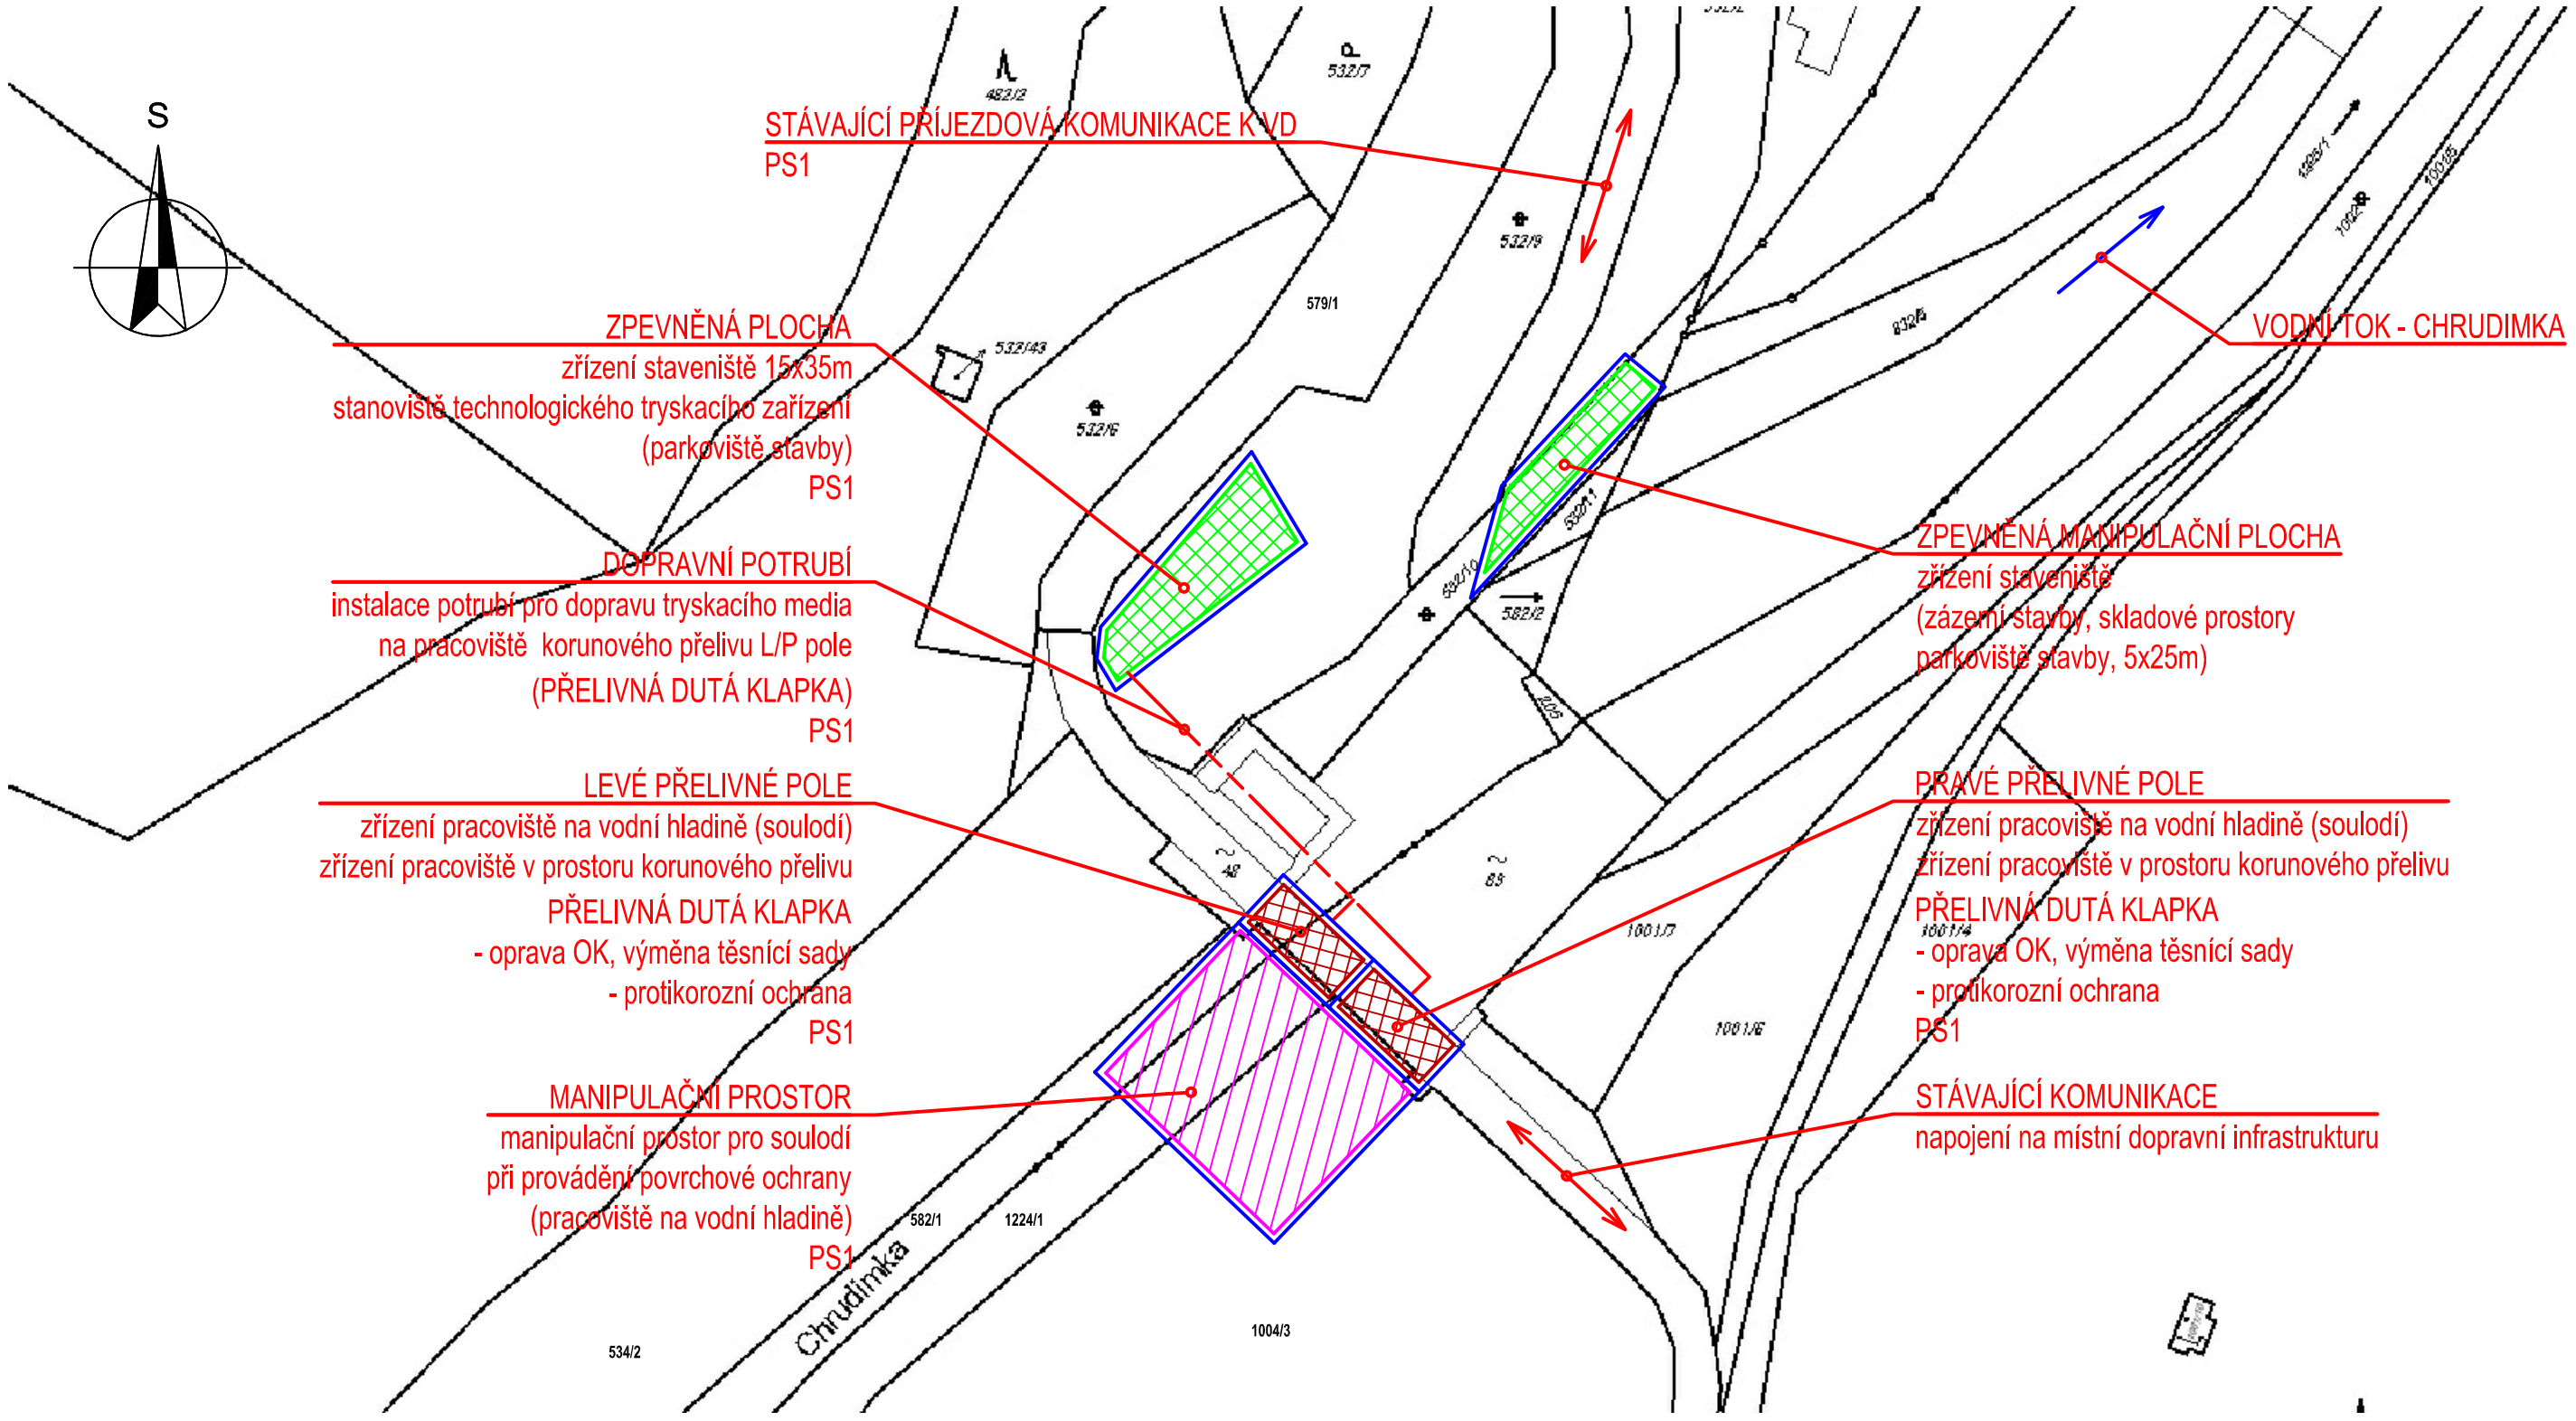

PS 1. Oprava nátěrů a těsnění klapkových uzávěrů - část strojní

- **OBVOD STAVENIŠTĚ**
- **PRACOVIŠTĚ**
- **TĚŽENÍ SEDIMENTU**
- **MANIPULAČNÍ PROSTOR** (zázemí a parkoviště stavby, mezideponie)

Měřítko	Kreslil	Kontroloval	Schválil
1:1000	FIALA		
	Datum	Kusovník	Stupeň
	22.6.2018		DSP

Akce: VD Křižanovice, oprava nátěrů a těsnění klapkových uzávěrů

Investor: Povodí Labe, státní podnik

PS PROFI s.r.o.

Název: KATASTRÁLNÍ SITUAČNÍ VÝKRES

Číslo výkresu: A3 - 1816 - C.2 b