


PŪDORYS 1:50

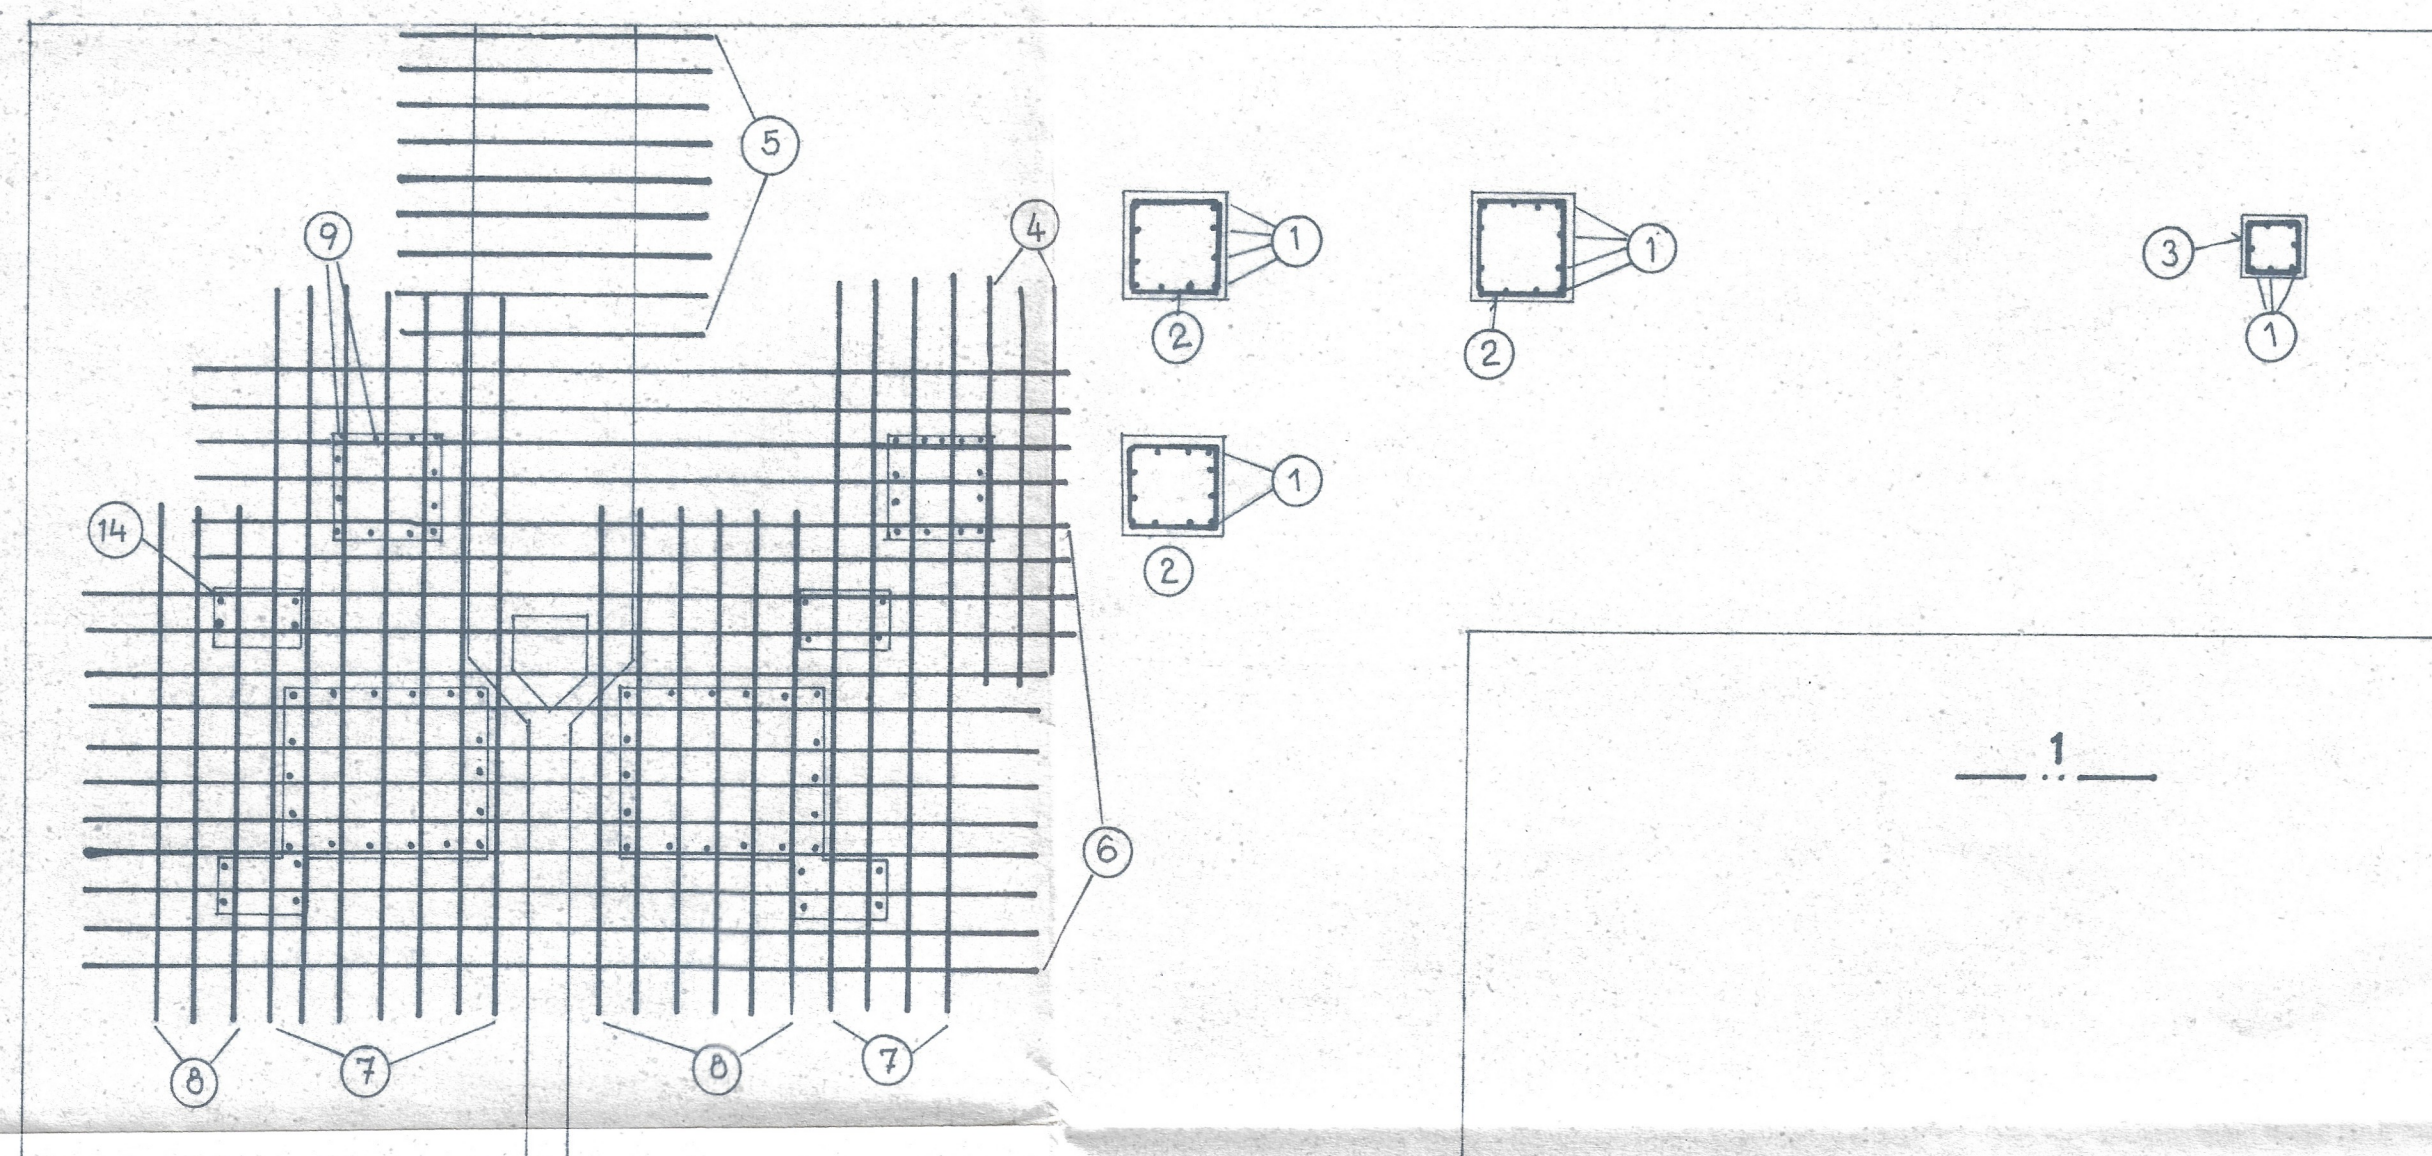

POL. 5 - 8 JSOU ROVNĚ PRUTY ØE12 V DÉLKÁCH
DLE VÝPISU VÝZTUŽE. BUDOU ULOŽENY KŘÍŽEM
PO 20 CM V BETONU PODLAHY NAD ŠTOLOU. NA NĚ
BUDE KOTVENA VÝZTUŽ ZÁLIVEK A ZÁKLADŮ.


VÝPIS VÝZTUŽE

POL.	PE	KS	DĚLKA	
			JEDN.	CELK.
1	12	44	1,7	74,8
2	12	17	2,90	49,3
3	12	5	1,7	8,5
4	12	3	2,75	8,25
5	12	9	2,0	18,0
6	12	13	6,30	81,90
7	12	11	5,0	55,0
8	12	9	3,50	31,50
9	12	6	2,15	12,90
10	12	6	2,05	12,30
12	12	16	0,95	15,20
13	12	8	3,30	26,4
14	12	8	2,55	20,40
15	12	8	3,05	24,40
		CELKEM	dm	438,85
		CELKEM	KG	389,70


BETON V12 T100 - 250


OCEL 10216

ŘEZ 1-1 1:50

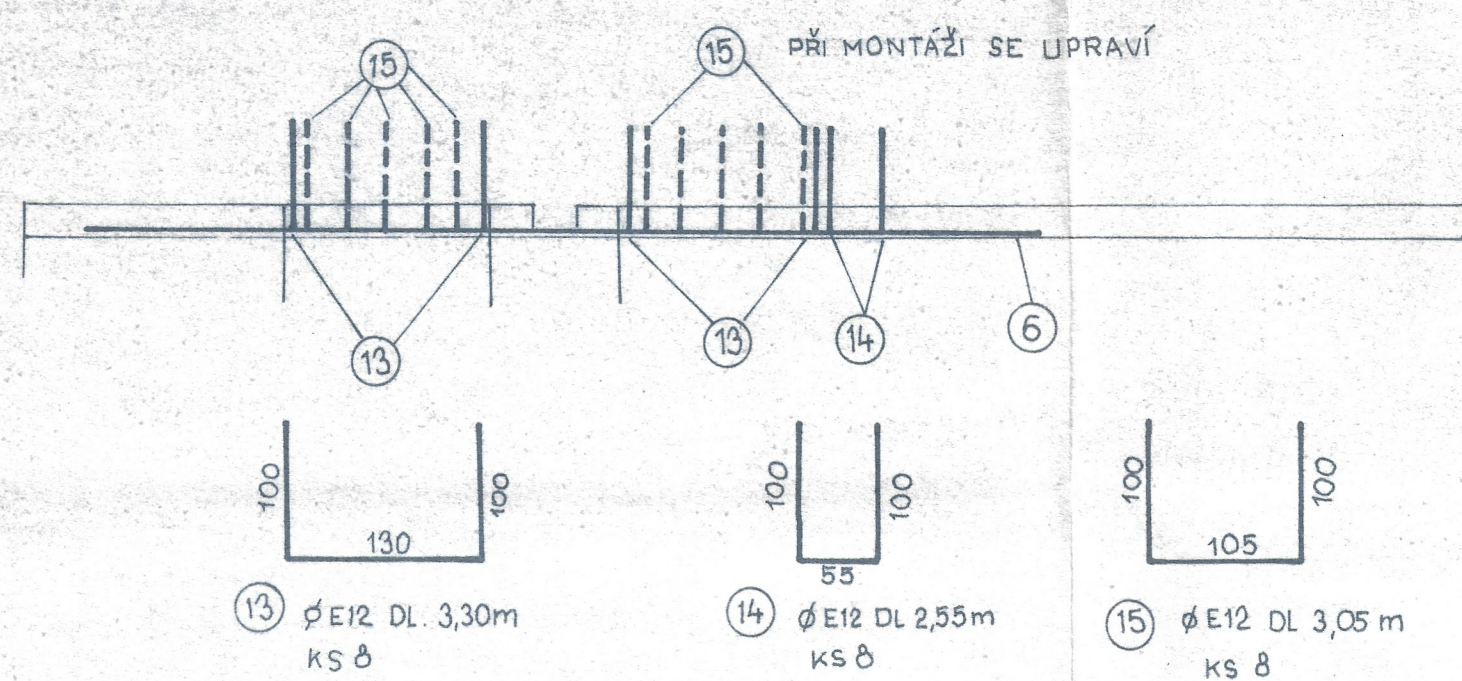

ŘEZ 2-2 1:50

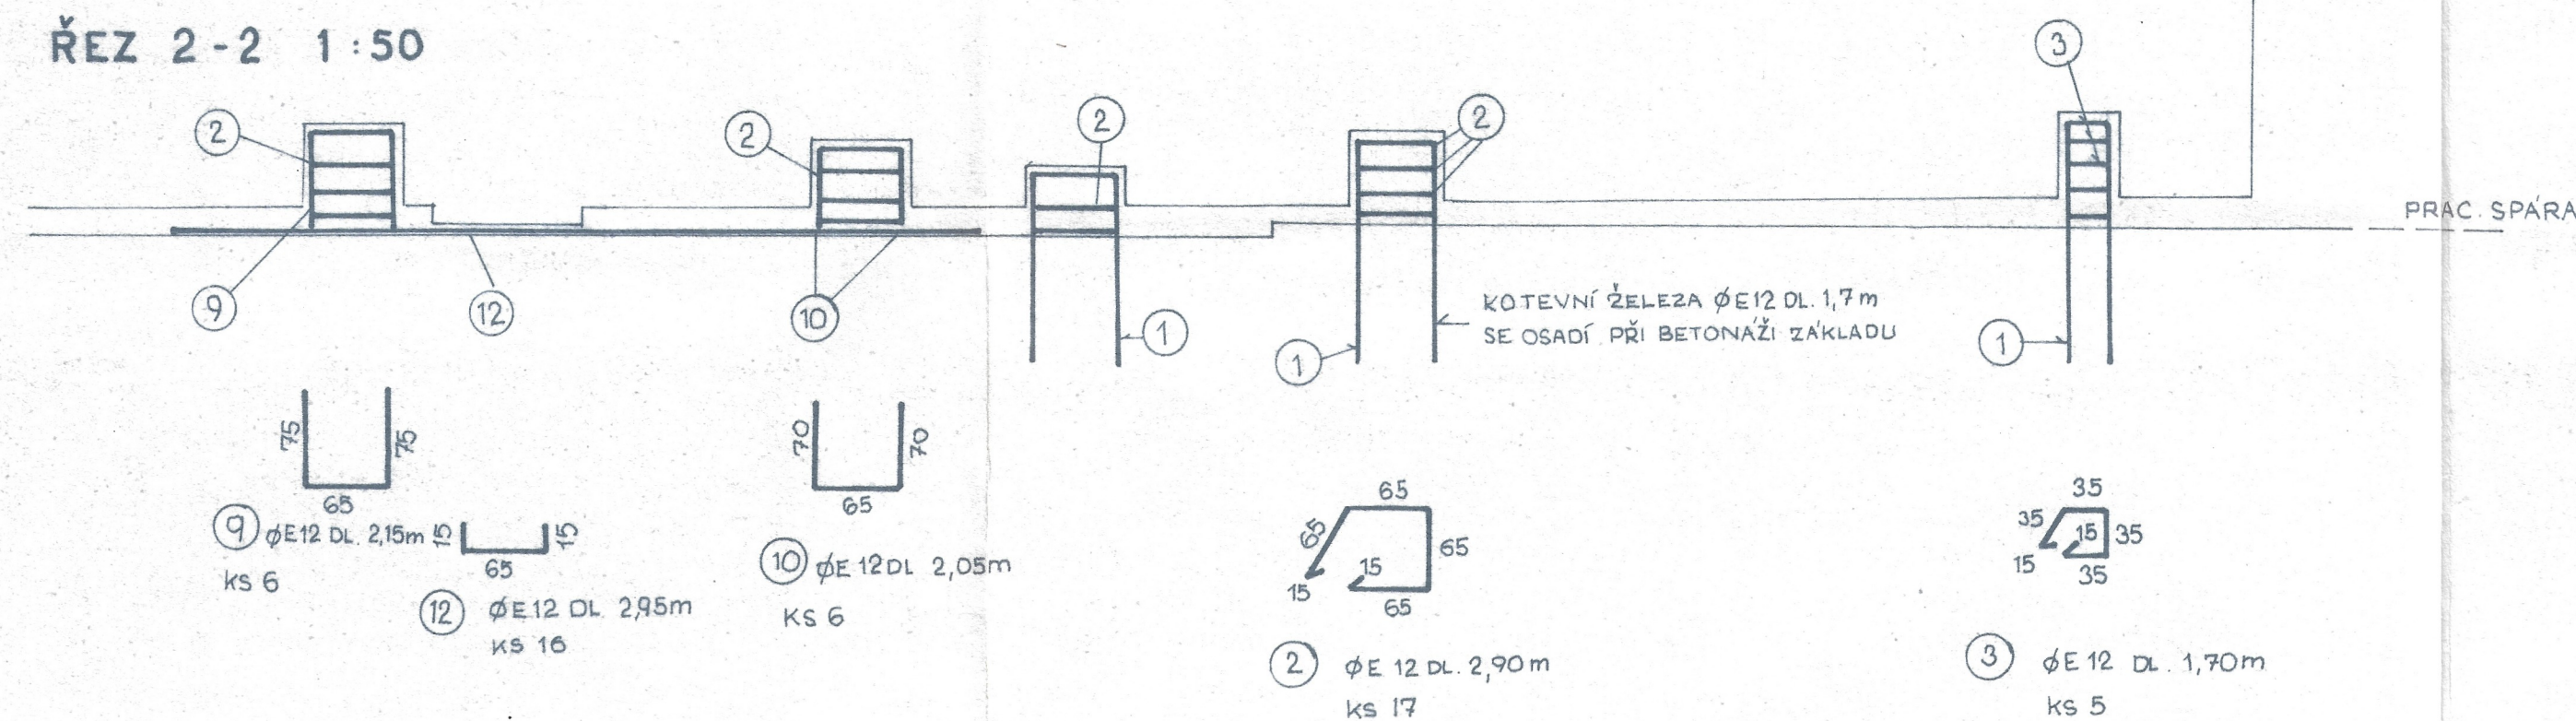

KODOVÝ PRACOVNÍK KLASOVÁ		KLAS	VÝK. PRAC.	INŠTAV PRAC. P.	
ING. HORNÍKOVÁ	ING. HORNÍKOVÁ	KLVAŇOVÁ	ING. DVOŘÁK	PRŮJEMOVÁ SPRÁVA	
<i>to vln</i>		<i>Klasov</i>	<i>1/1</i>	STŘEŽOVÝ A MĚRA MĚRÁ	
VRV BRNO		HDP BRNO		PRŮJ. DAT	G A 4
PŘEHRADA NA STANOVNICI U KAROLINKY OBJ. Č. 4 ODBĚRNÝ A VÝPUSTNÝ OBJEKT - ČÁST 3 C - STROJOVNA POD HRÁZÍ				DAT. M	LEDEN 1978
				VEB.	P. P.
				Č. KAZKY	8019-01-6
				ARCH. Č.	1166 - 8019
PODLAHA NA  480,0 ARM.				Č. VÝK.	11.4
				KOTOVANO V	