ŘEZ 1-1 1:50

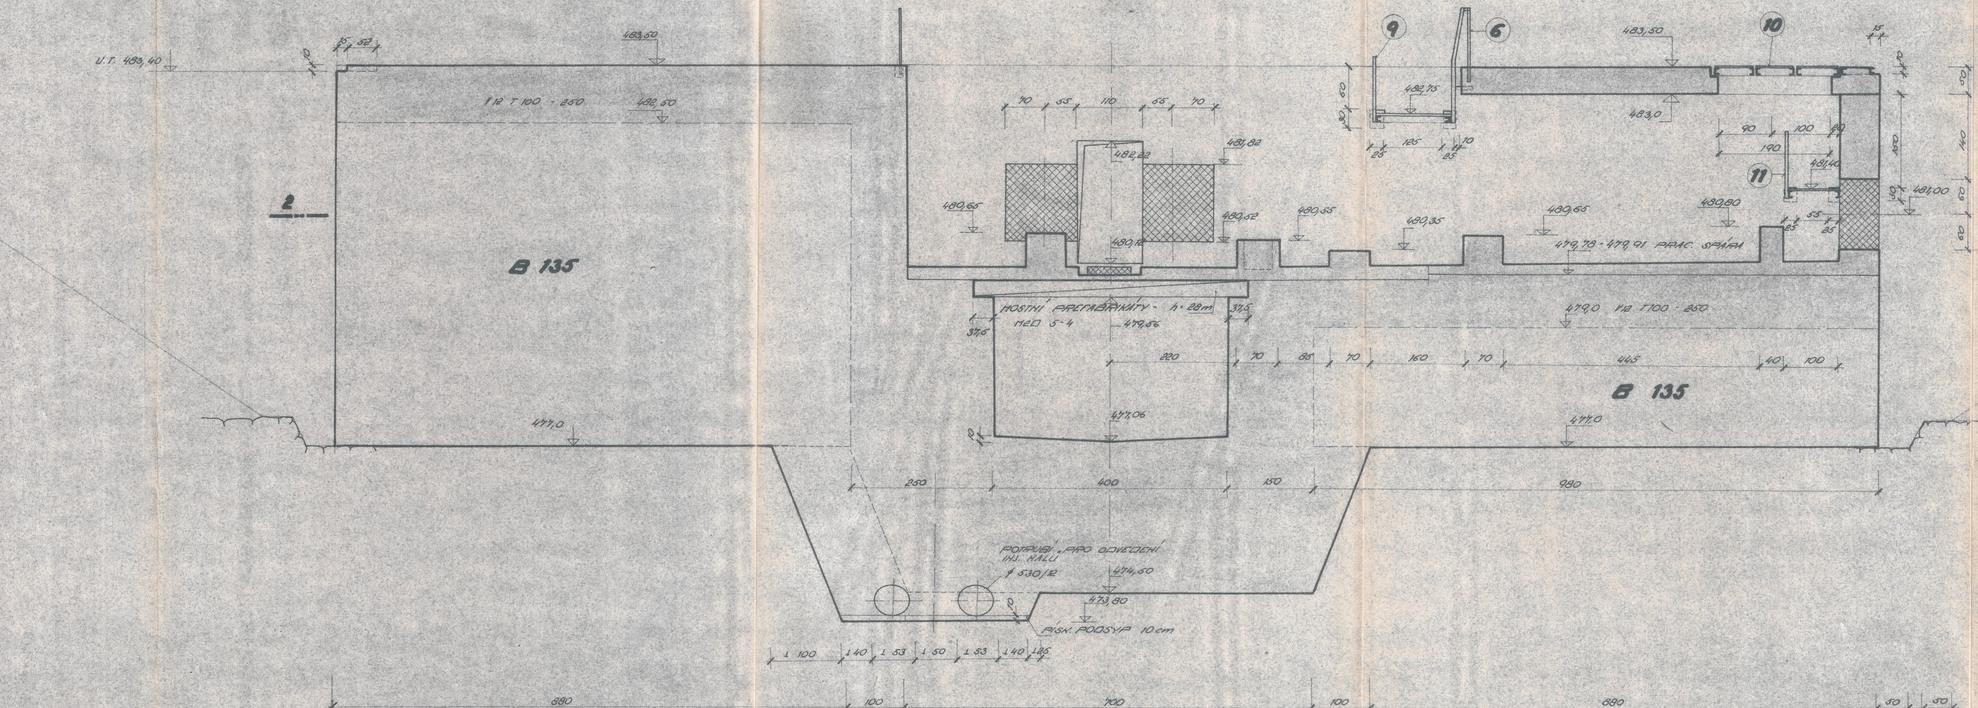

ING. HORNÍČKOVÁ	ING. HORNÍČKOVÁ NOVOSADOVÁ	ING. JOVANOVIĆ	
VRV BRNO	HDP - BRNO		5AH
PŘEHRADA NA STANOVNICI U KAROLINKY			LEDEN 1978
OBJ. Č. 4 - ODBĚRNÝ A VÝPUSTNÝ OBJEKT - ČÁST 3			P.P.
C - STROJOVNA POD HRÁZÍ			8019-01-6
			1162-8019
ŘEZ 1-1		1:50	3

1