



ŘEZ 6-6 1:100

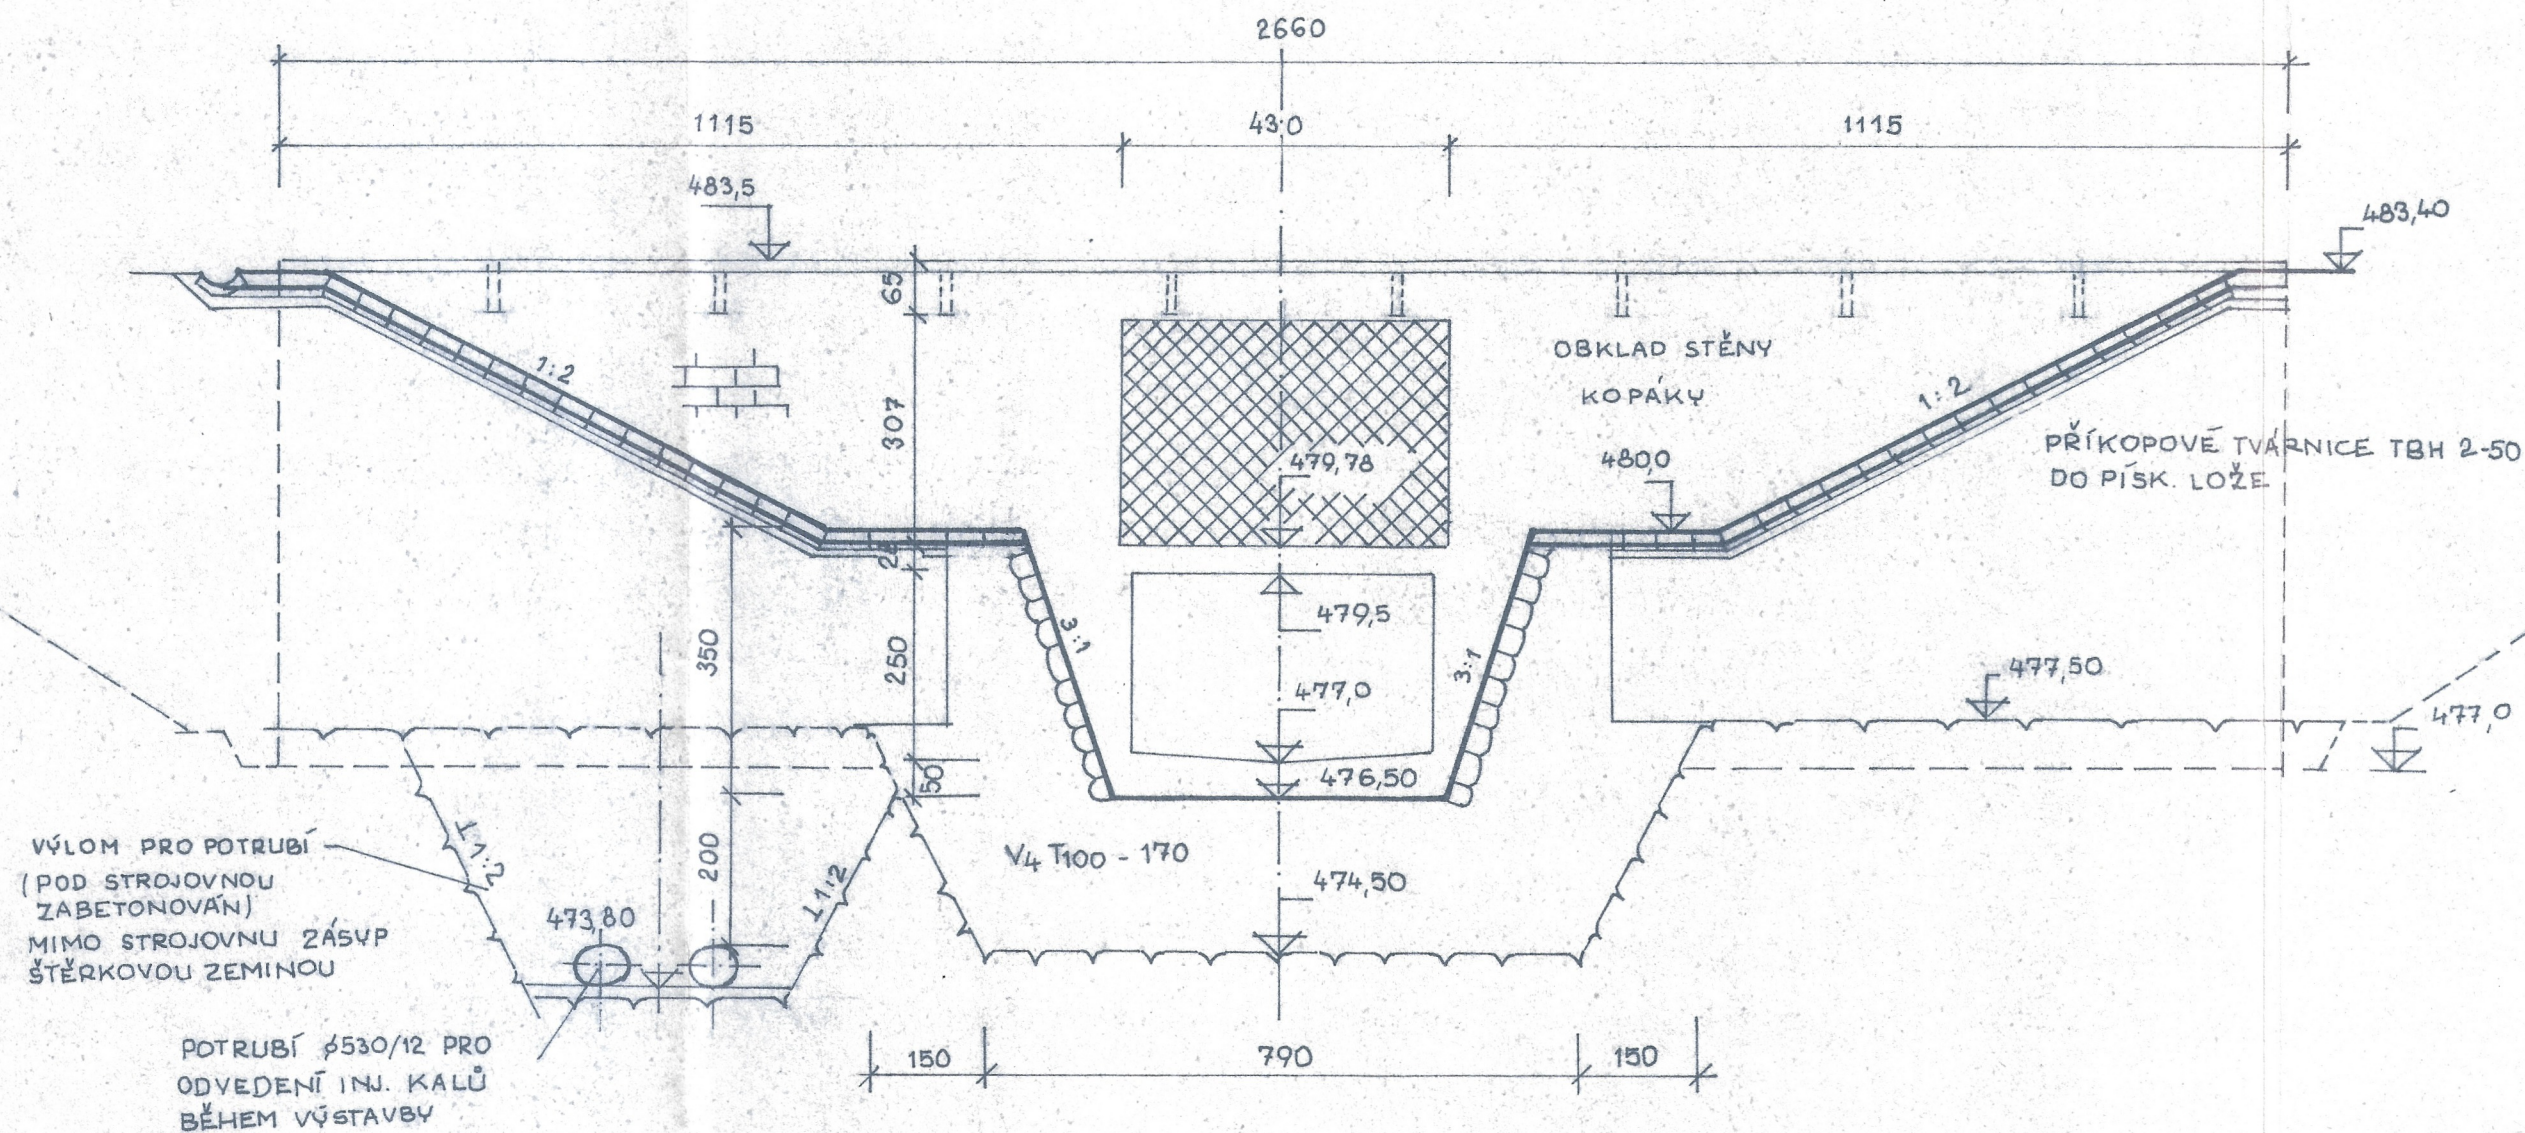

DETAIL ZÁLIVKY 1:50

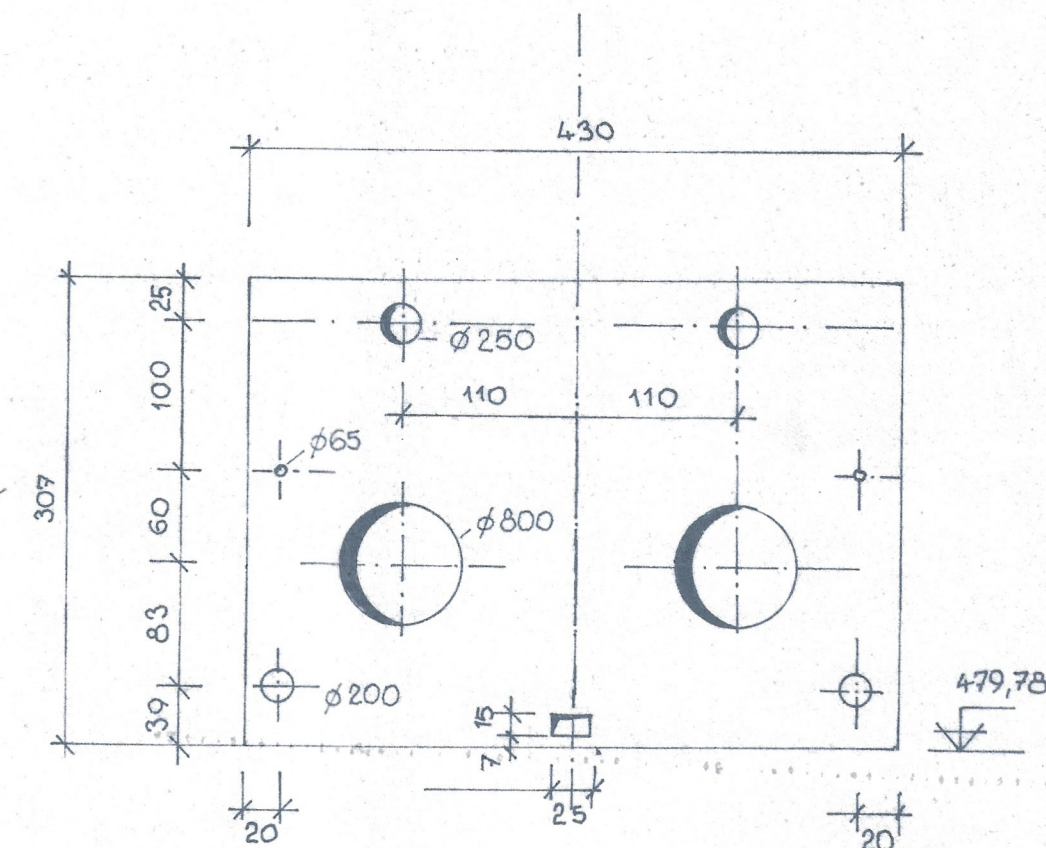

ING. HORNÍKOVÁ	ING. HORNÍKOVÁ	KLVAŇOVÁ	ING. DVORÁK	ING. STAV BRNO
VRV BRNO	PŘEHRADA NA STANOVNICI U KAROLINKY	OBJ.Č.4 ODBĚRNÝ A VÝPUSTNÝ OBJEKT - ČÁST 3	C - STROJOVNA POD HRÁZÍ	1164 - 8019
ŘEZ 6-6	1:100	7		