


Ved.odd.proj.: Ing. Petr Vávra		Autor. tech.: Mgr. K. Mandlíková	 <p>Povodí Labe, státní podnik Víta Nejedlého 951/8, Slezské Předměstí, 500 03 Hradec Králové</p>
Zodp. proj.: Mgr. K. Mandlíková		Kreslil: Mgr. K. Mandlíková	
Kraj: Královéhradecký	Obec: Nechanice	K.Ú. : Nechanice, Lubno u Nech.	
Investor : Povodí Labe, státní podnik, OIČ, Hradec Králové			POVODÍ LABE
Název akce : BYSTŘICE, SHYBKA KOMÁROV VYČIŠTĚNÍ SHYBKY Ř.KM 22,500			Datum Září 2018
			Stupeň DSJ
			Pořadové číslo 3558
			Číslo stavby 119170013
Příloha : SITUAČNÍ VÝKRES ŠIRŠÍCH VZTAHŮ			Číslo přílohy
			C.1 Měřítko 1:10 000



SCALE 1 : 10 000

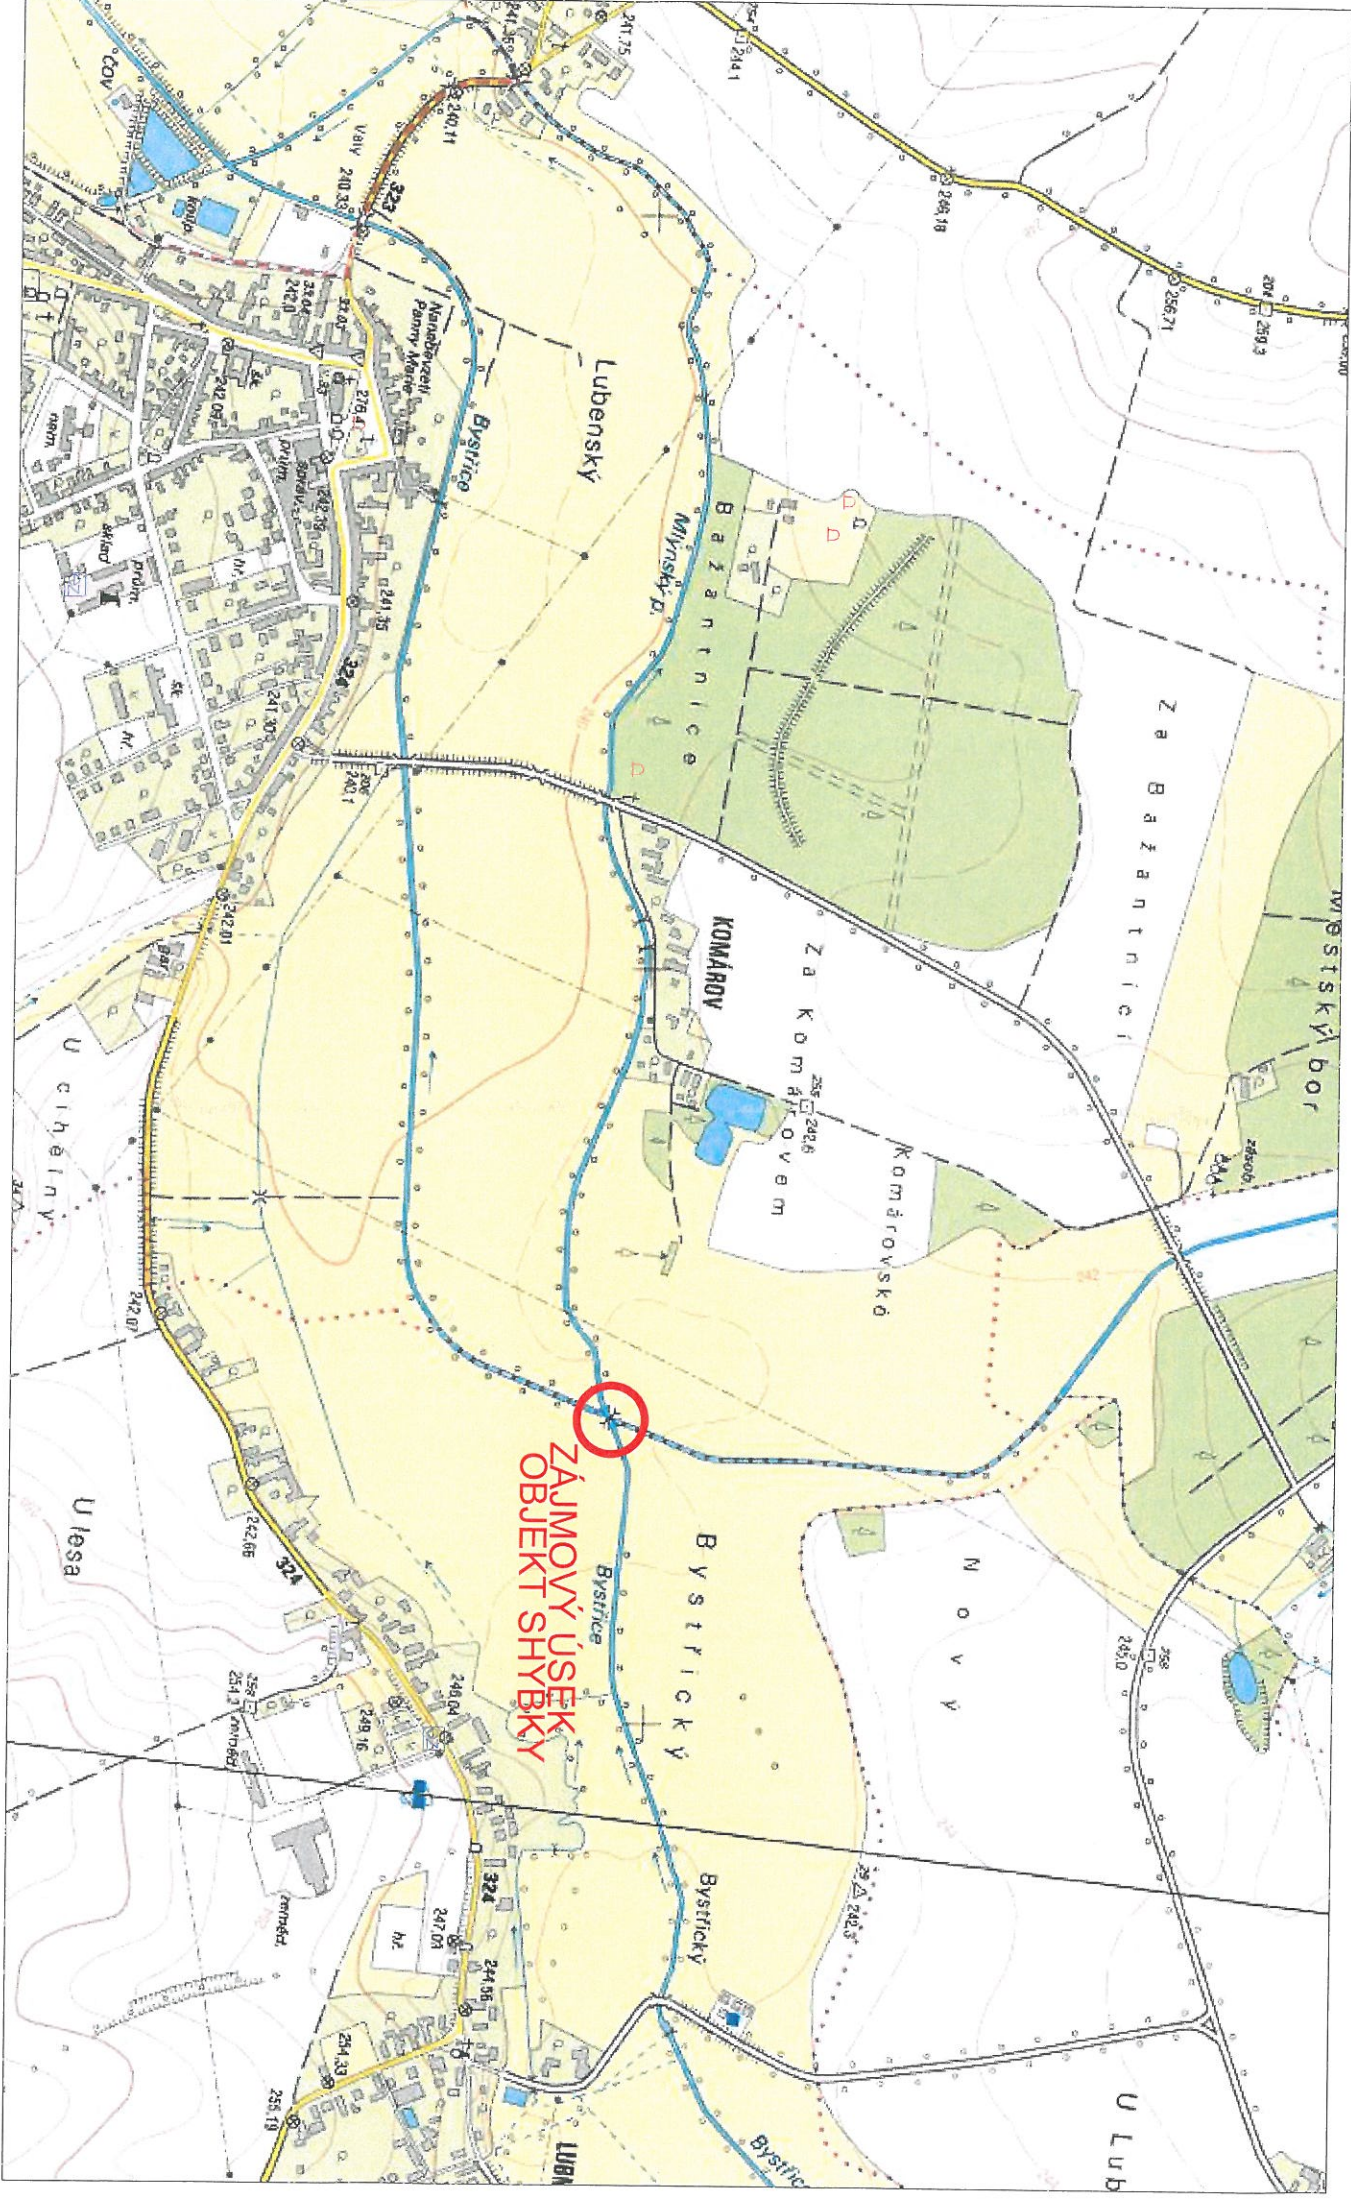