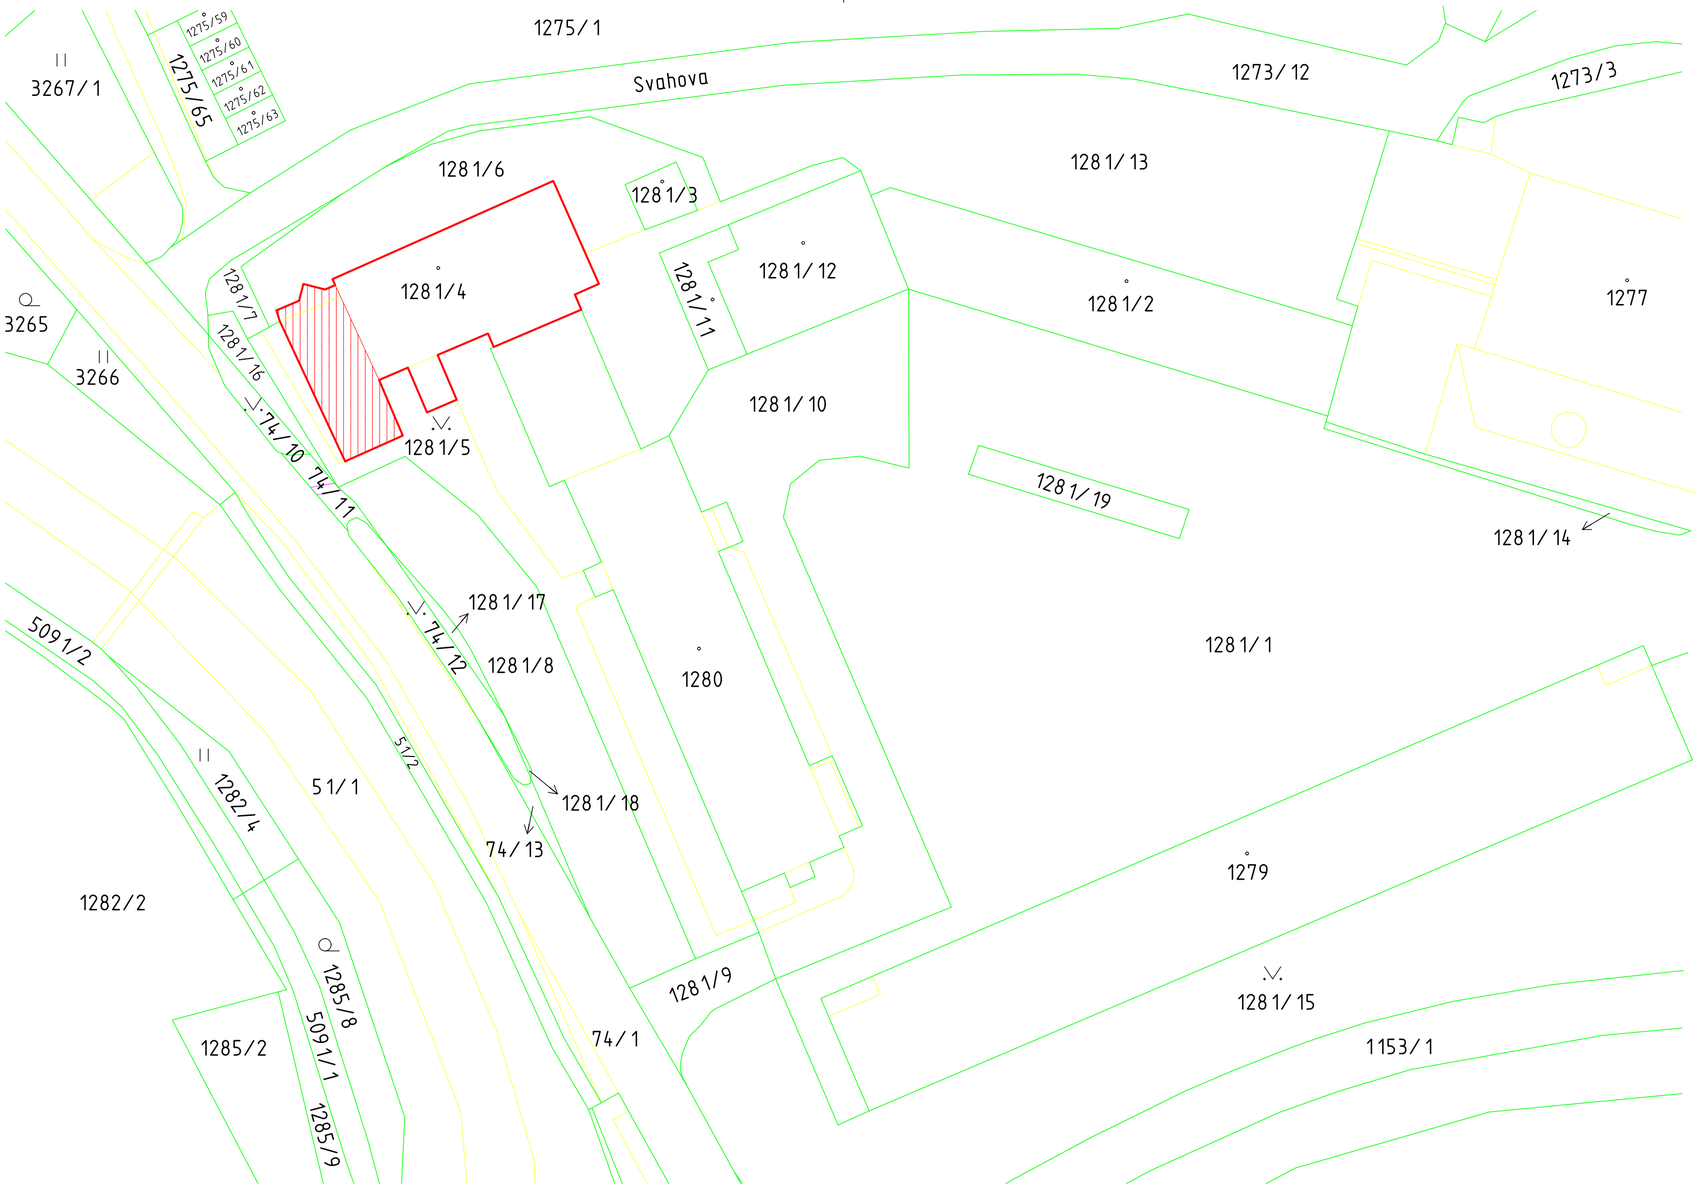

PARE Č.

C				
B				
A				
OZN.	POPIS ZMĚNY		NAHRAZUJE VÝKR. Č.	DATUM

ZODP.PROJEKTANT	VYPRACOVAL	KRESLIL	KONTROLOVAL
ING. Z. MRNKA	F. PERUTH	F. PERUTH	A. SINKUROVÁ
KRAJ ÚSTECKÝ		MÚ CHOMUTOV	
OBJEDNATEL POVODÍ OHŘE s.p., BEZRUČOVA 4219, 430 03 CHOMUTOV			

Bohemia Arch spol.s.r.o.
Spořická 599, Spořice

AKCE

KLIMATIZACE - VÝDEJNA PŘ

ČÁST	C
DATUM	únor/2019
STUPEŇ	DPS
Č. ZAKÁZKY	1718

VÝKRES

KATASTRÁLNÍ SITUAČNÍ VÝKRES

MĚŘÍTKO	Č.VÝKRESU
1 : 500	C-02

Bohemia Arch/071122/ROZPISKA PROJEKTU BEZ SUBDODÁVEK