


ROZVADĚČ RB-01 POLE 1

ROZVADĚČ RB-01 POLE 2

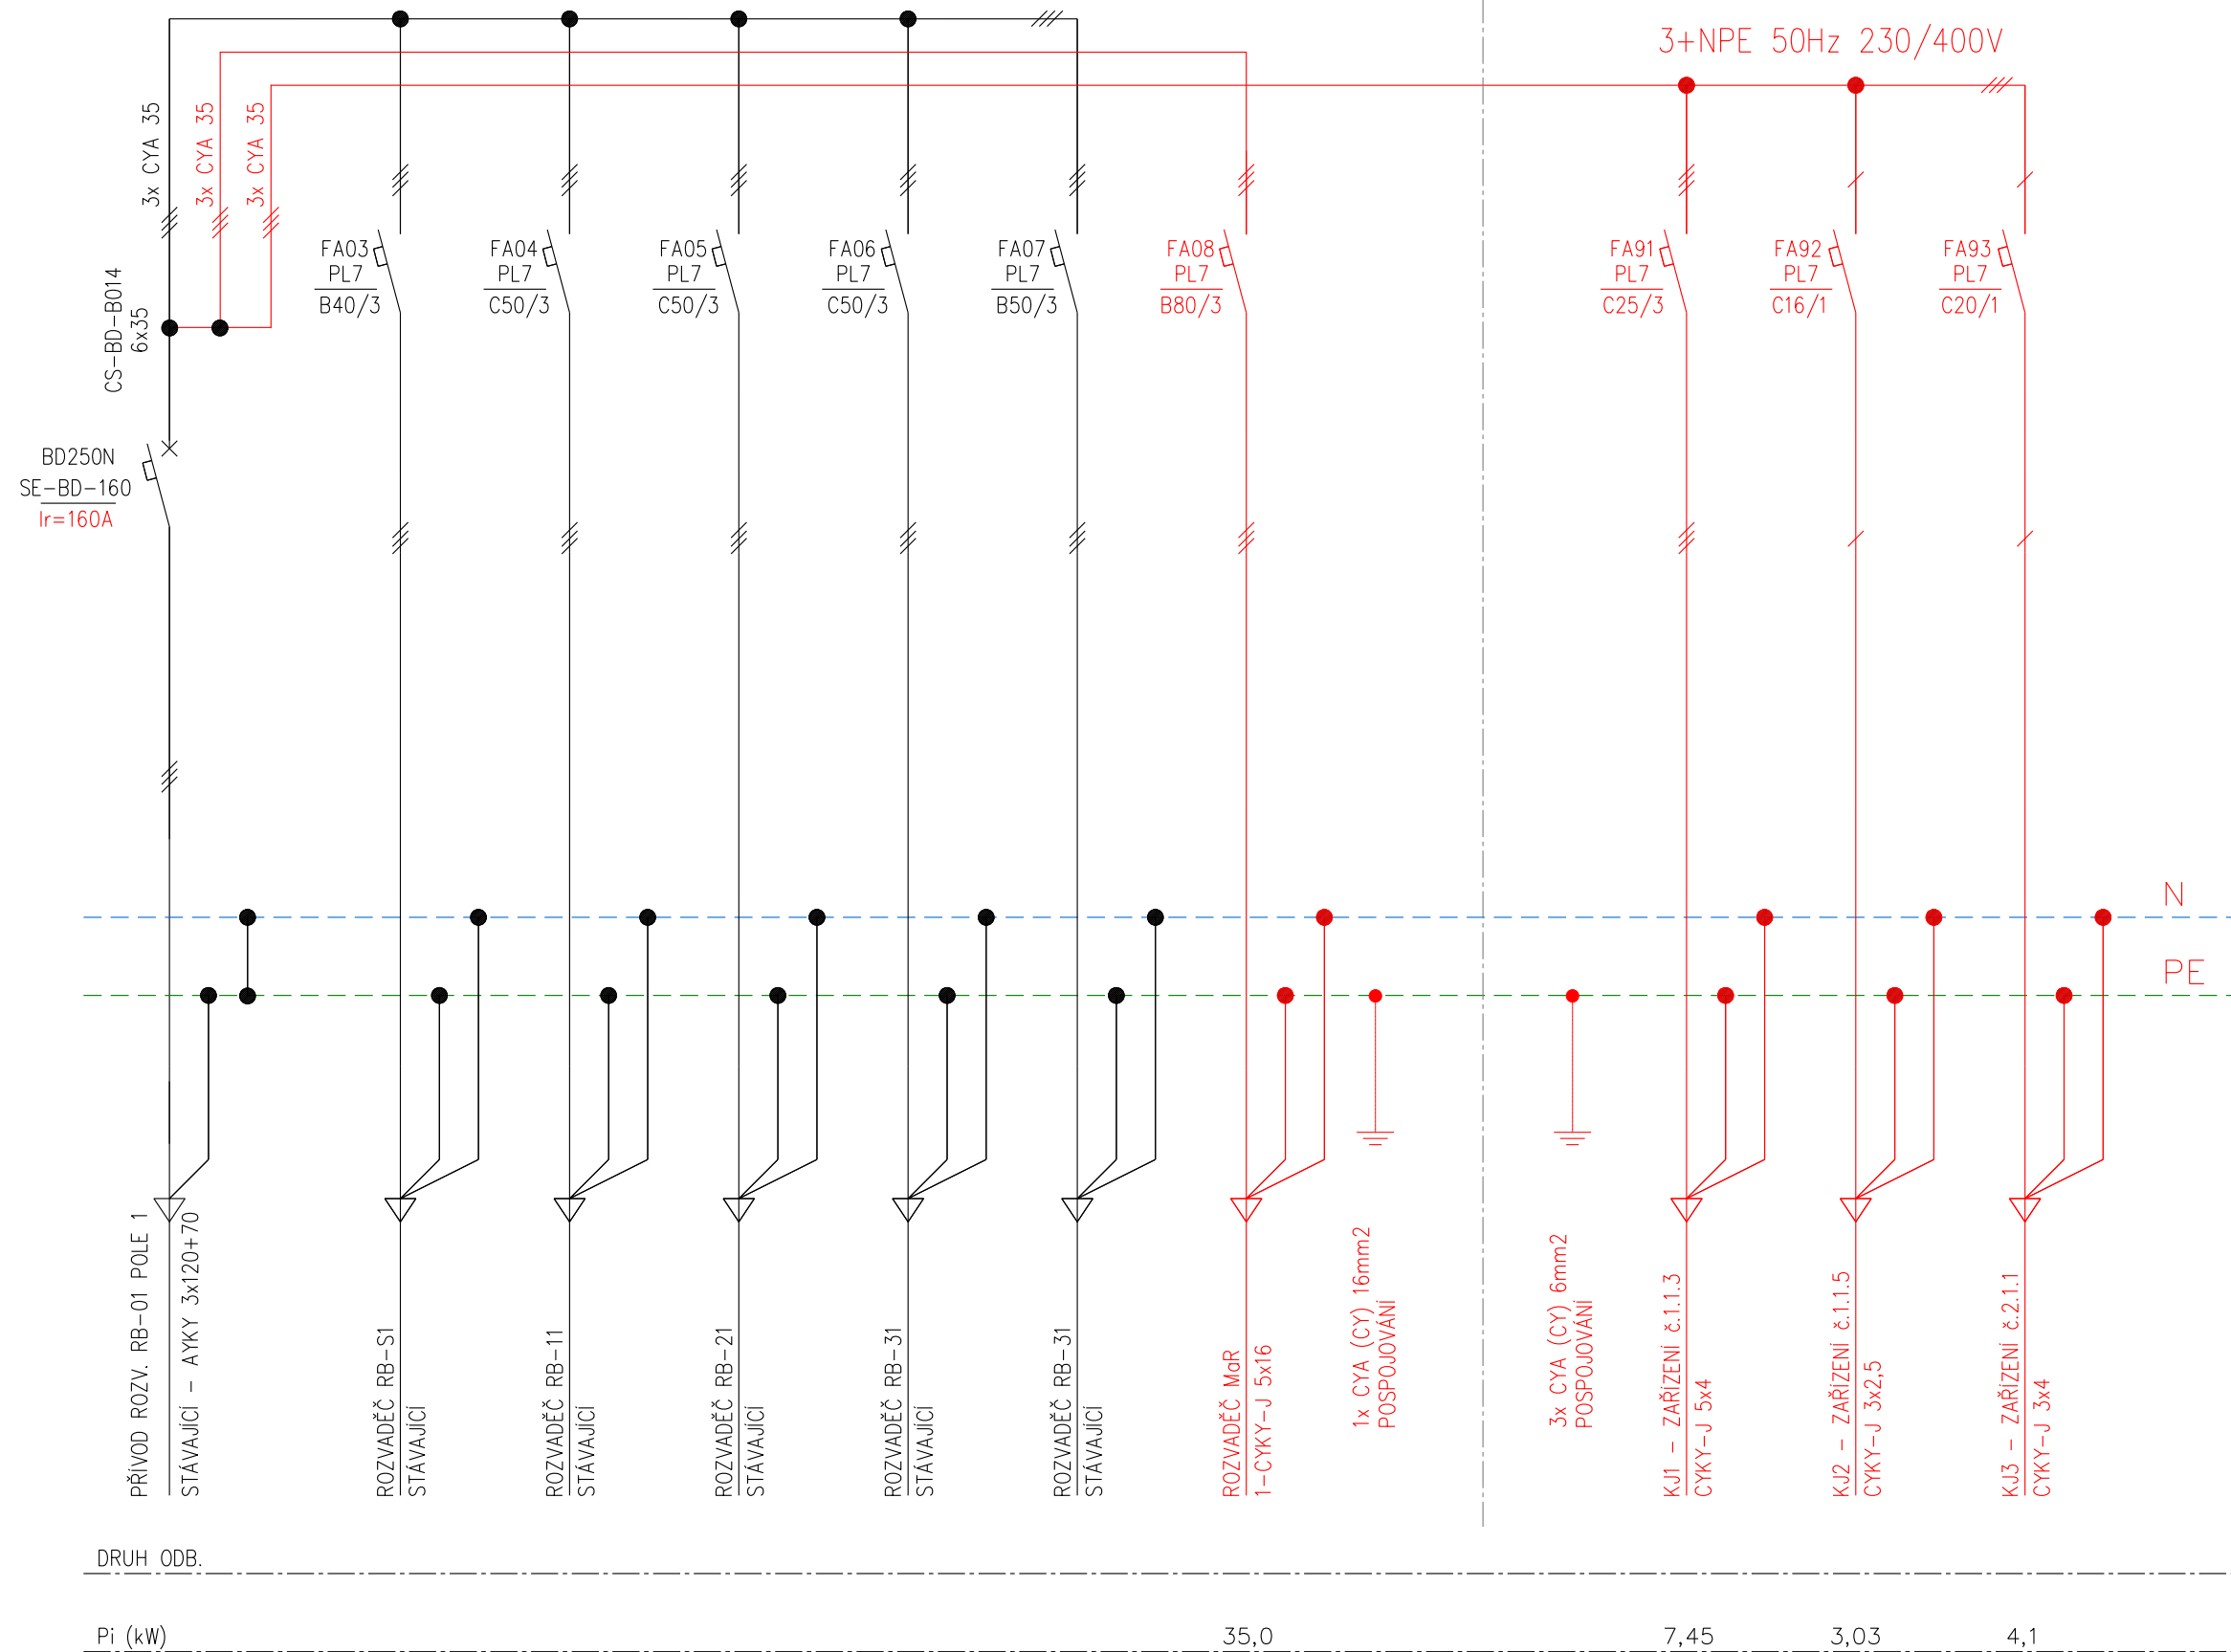

ROZVÁDĚČOVÁ SKŘÍŇ – STÁVAJÍCÍ

JMENOVITÉ NAPĚTÍ	230/400V,50Hz
JMENOVITÝ PROUD	250A
OCHRANA PŘED NEBEZPEČNÝM DOTYKEM NEŽIVÝCH ČÁSTÍ– AUTOMATICKÝM ODPOJENÍM OD ZDROJE V SOUSTAVĚ TN–C–S	
KRYTÍ	IP20
PŘÍVOD: SPODEM	
VÝVODY: SPODEM I VRCHEM	

STÁVAJÍCÍ
NOVÉ

	PARÉ Č.

C			
B			
A			
OZN.	POPIS ZMĚNY	NAHRAZUJE VÝKR. Č.	DATUM
ZODP. PROJEKTANT	VYPRACOVAL	KRESLIL	KONTROLOVAL
ING. Z. MRNKA	T. JANDA	T. JANDA	A. SINKOVÁ
KRAJ	ÚSTECKÝ	MÚ	CHOMUTOV
OBJEDNATEL	POVODÍ OHŘE s.p., BEZRUČOVA 4219, 430 03 CHOMUTOV		
AKCE	KLIMATIZACE - VÝDEJNA PŘ		
VÝKRES	DOZBROJENÍ ROZVADĚČE RB-01		
		ČÁST	ZSE
		DATUM	ÚNOR 2019
		STUPĚŇ	DPS
		Č. ZAKÁZKY	1849
		MĚŘÍTKO	Č. VÝKRESU
		1:--	ZSE-02